
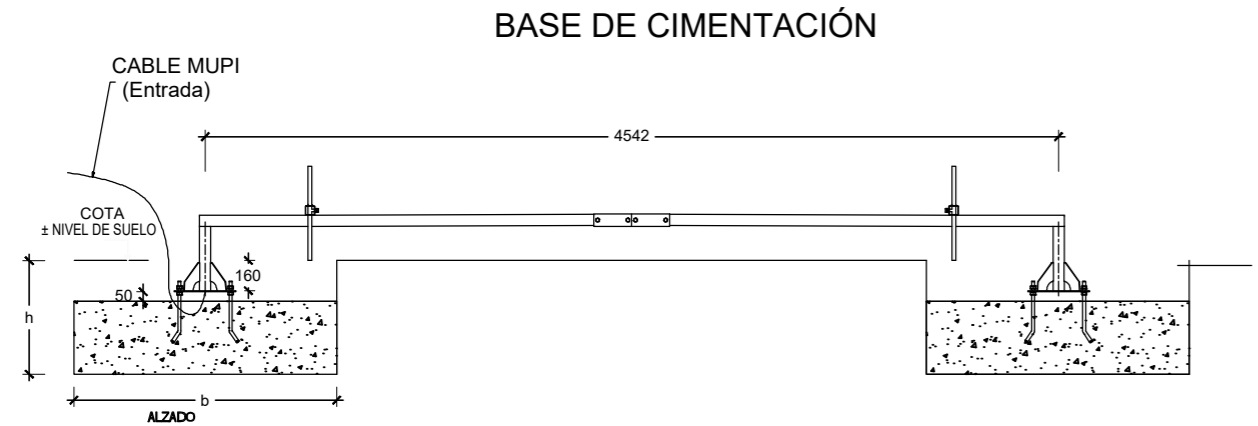


El modelo elegido está diseñado para proporcionar una protección adecuada contra las inclemencias meteorológicas, ya que cuenta con la parte trasera y los laterales cerrados. Las vitrinas disponen de linternas antivandálicas para protegerlos de los grafiti y el acero de los postes tendrá un acabado negro texturizado.

Adicionalmente, las nuevas marquesinas estarán adaptadas a la Ley de Accesibilidad. Como criterio general, siempre que le permita la permito, el acceso será tanto lateralmente, como por la parte central, con un ancho libre mínimo de paso de 90 centímetros. Todas las rampas serán laterales y llevarán dos bandas señalizadoras de colores vivos para indicar la presencia del cristal. También incluirán información sobre el número y destino de la línea en braille y tendrán un banco con apoyos regulables.

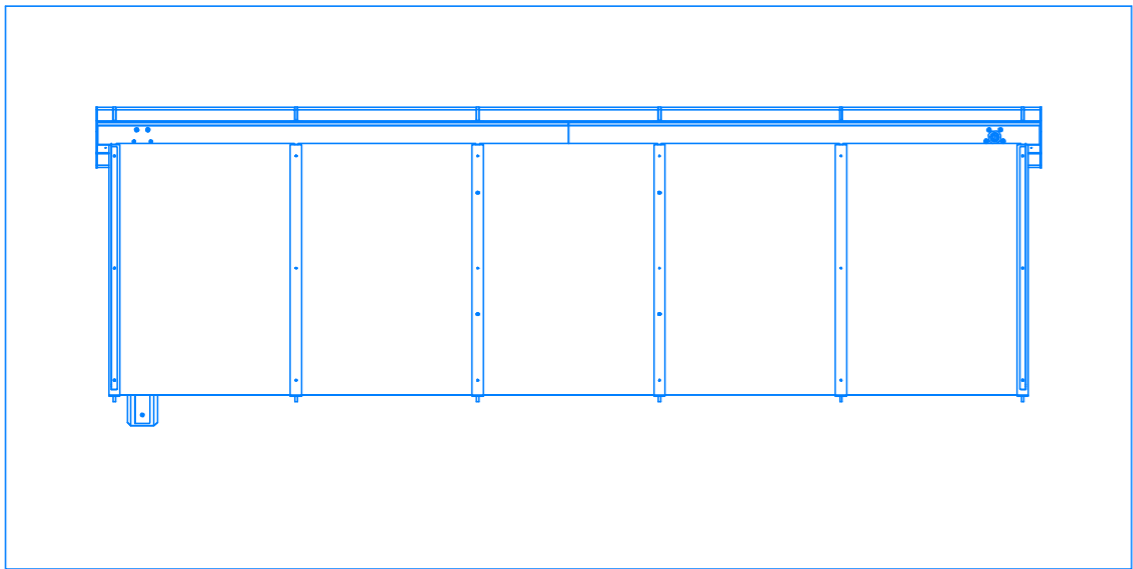


CIMENTACIÓN

*Haremos dos zanjas para la cimentación (según las condiciones y características del terreno) cuya distancia entre ejes será de 4542 mm.

*Introduciremos la plantilla con sus garrotas, tuercas y arandelas correspondientes. Con los niveladores dejaremos una distancia aproximada de 160 mm. entre la cota a nivel de suelo y la parte superior de la placa, seguidamente procederemos al hormigonado parcial; cubriremos de hormigón dejando unos centímetros por debajo de las placas.

*Esperaremos hasta el día siguiente para que el hormigón haya fraguado y así poder comenzar con el montaje de la marquesina.

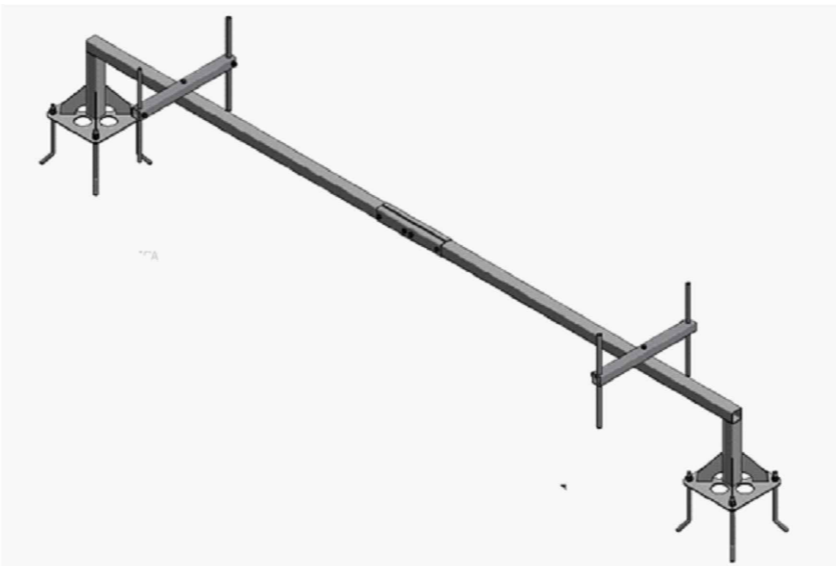

ESTRUCTURA - BASE DE CIMENTACIÓN

TEXTO REFUNDIDO - PROYECTO DE URBANIZACIÓN. FASE 1
TESTU BATEGIN - URBANIZAZIO PROIEKTUA. 1. FASEA

ÁMBITO DE ACTUACIÓN INTEGRADA "AAI.II.13 INFIERNO"
IB.22 "INFERNUA/EL INFIERNO"

"AAI.II.13 INFIERNO" JARDUKETA INTEGRATUKO ESPARRUA

JULIO 2024 UZTAILA

DOCUMENTO 4: PLANOS/PLANOAK 4. DOKUMENTUA


PLANO Nº 24.2 ZK PLANOA

MOBILIARIO URBANO . MARQUESINA
HIRI ALTZARIA. MARKESINA

ESCALA 1/40 ESKALA

EQUIPO REDACTOR / TALDE IDAZLEA:

PROMOTORES / SUSTATZAILEAK

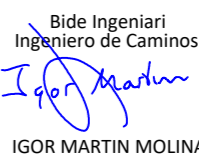

IGOR MARTIN MOLINA

