
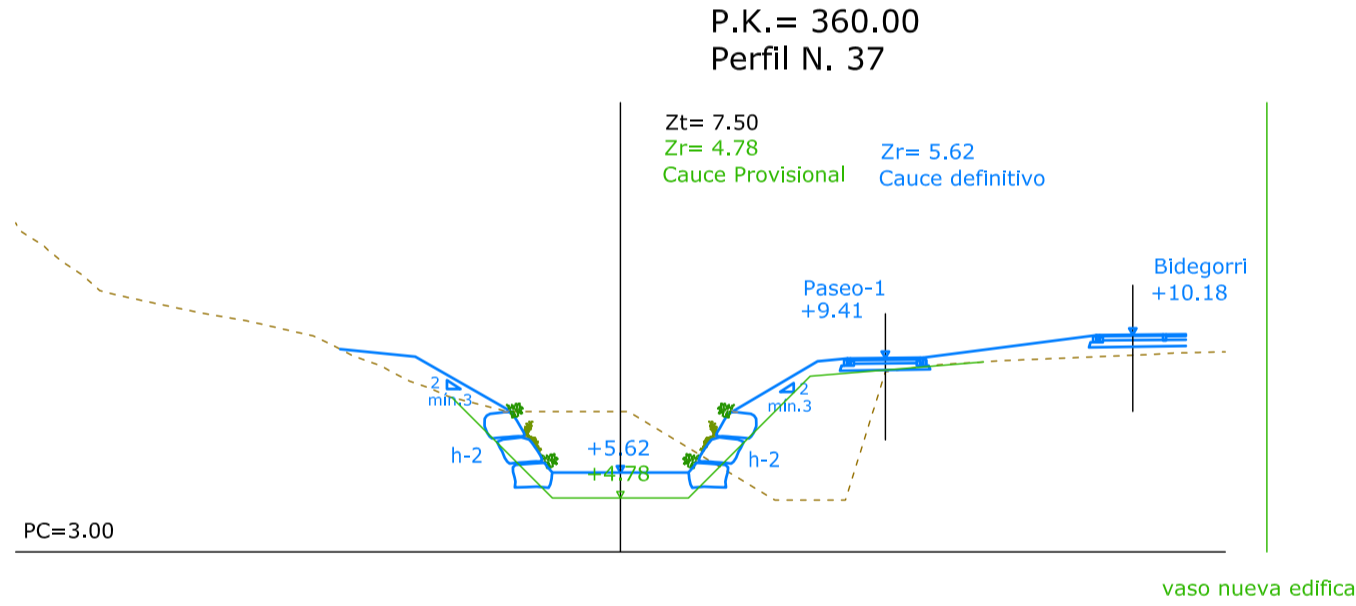
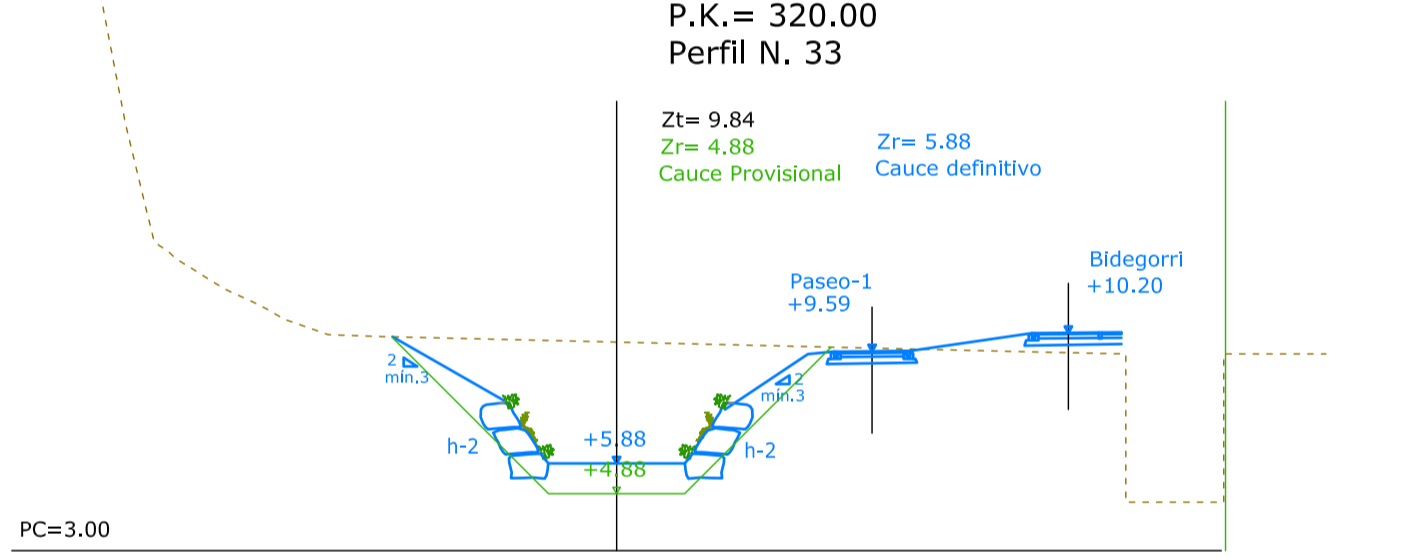
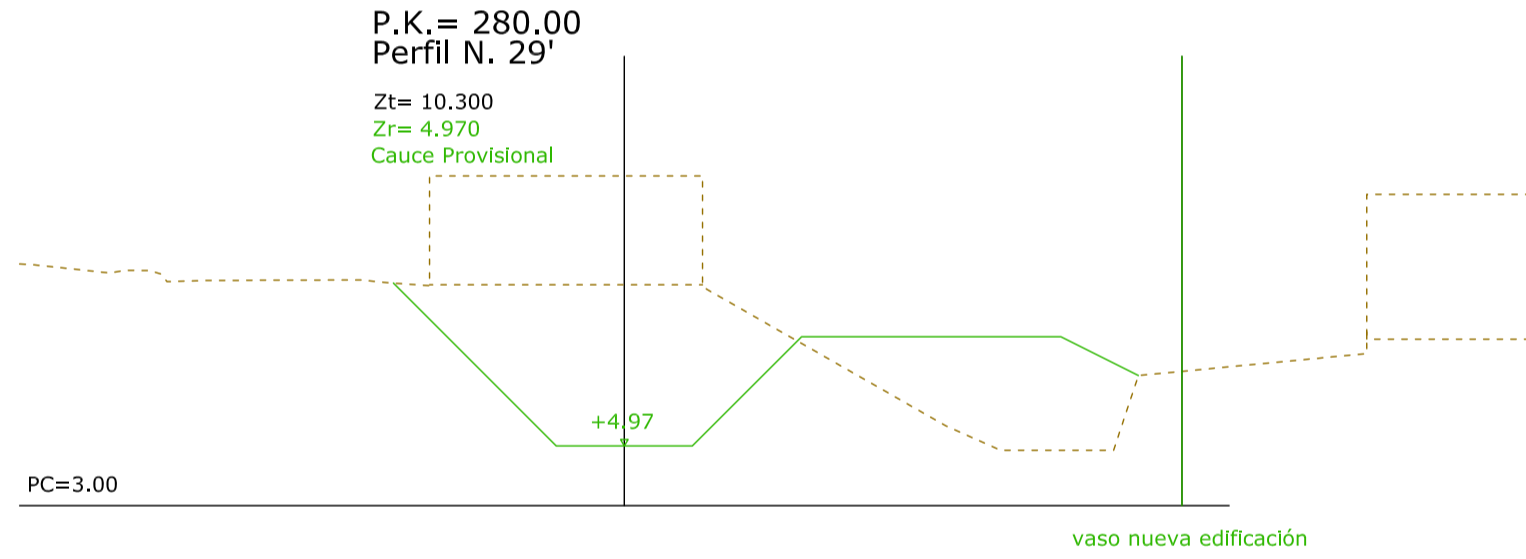
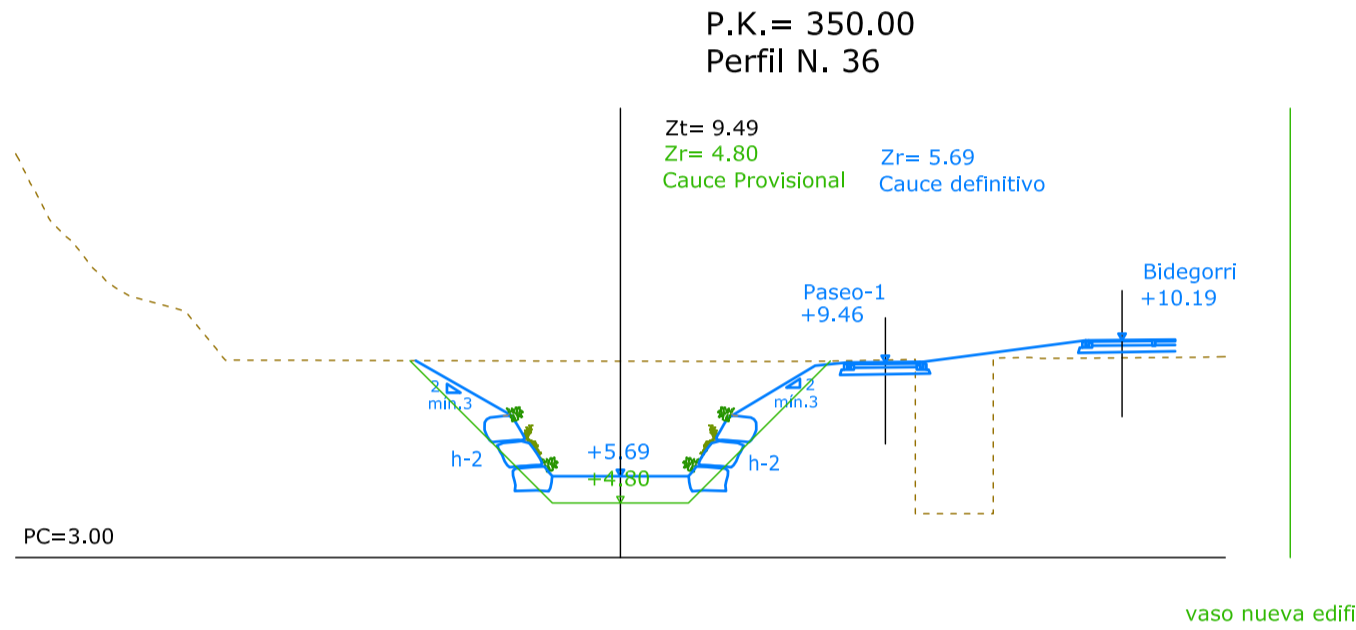
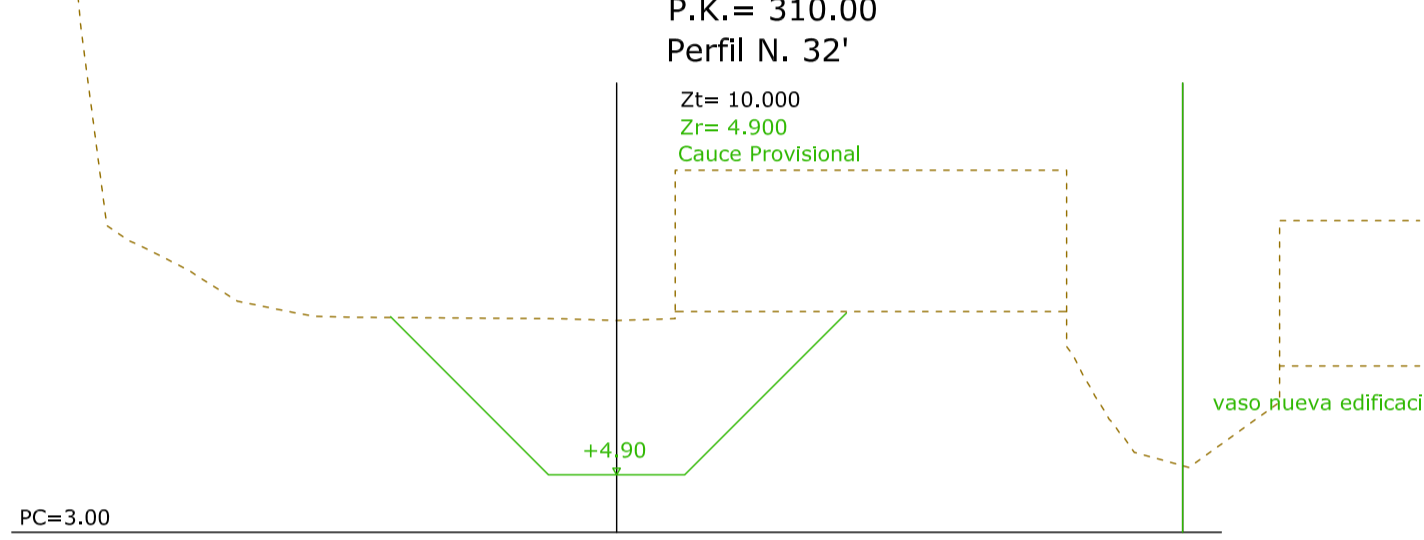
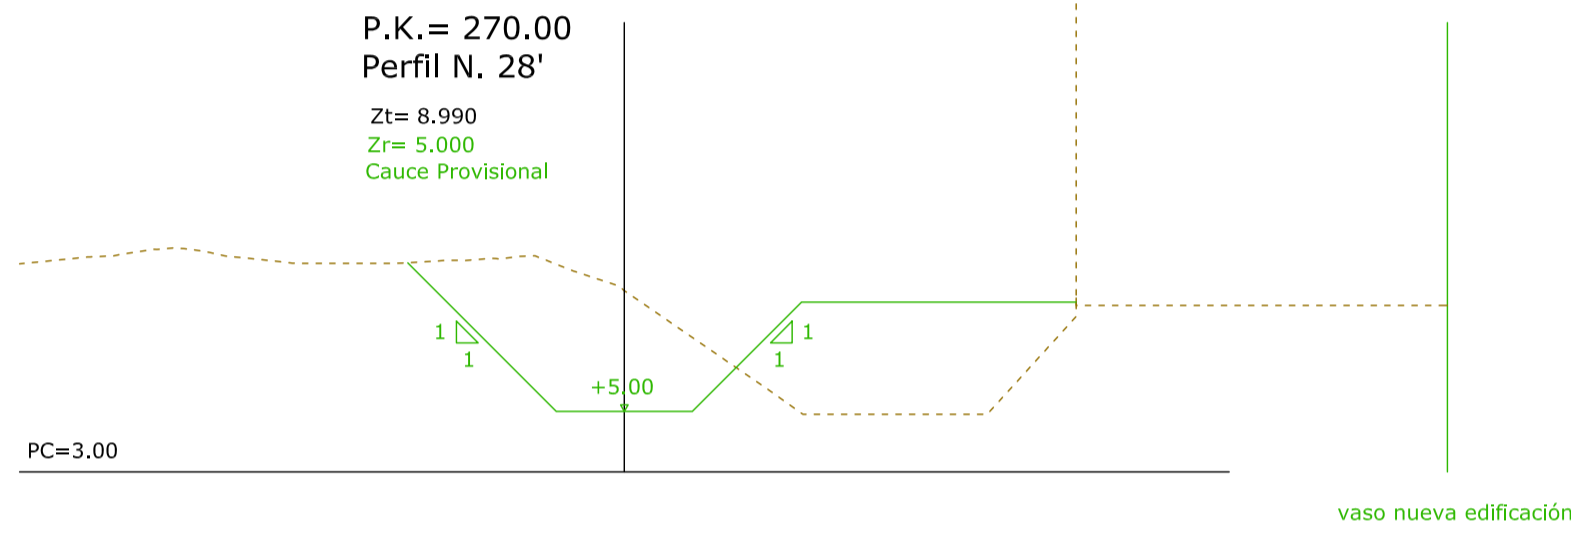
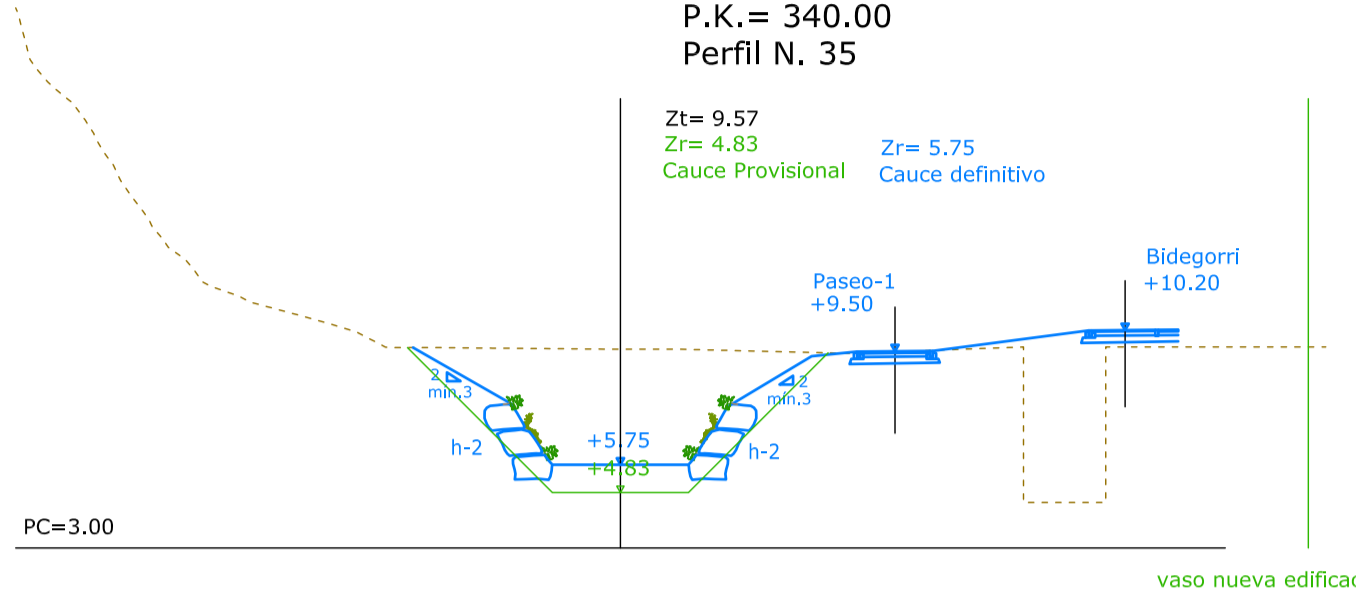
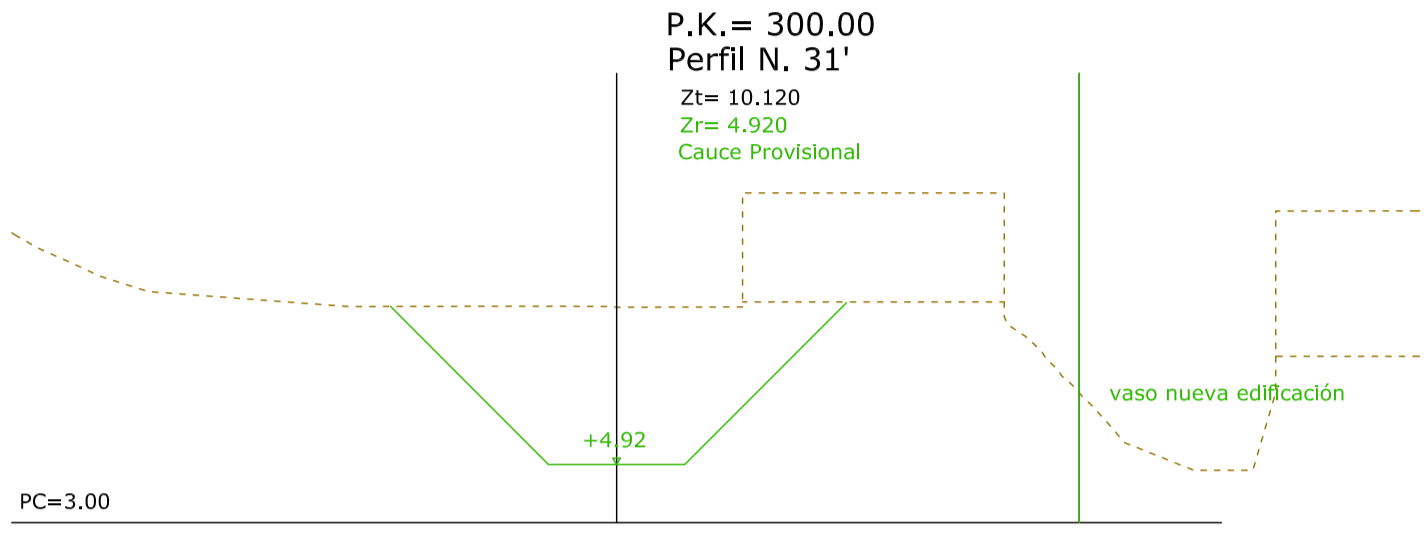
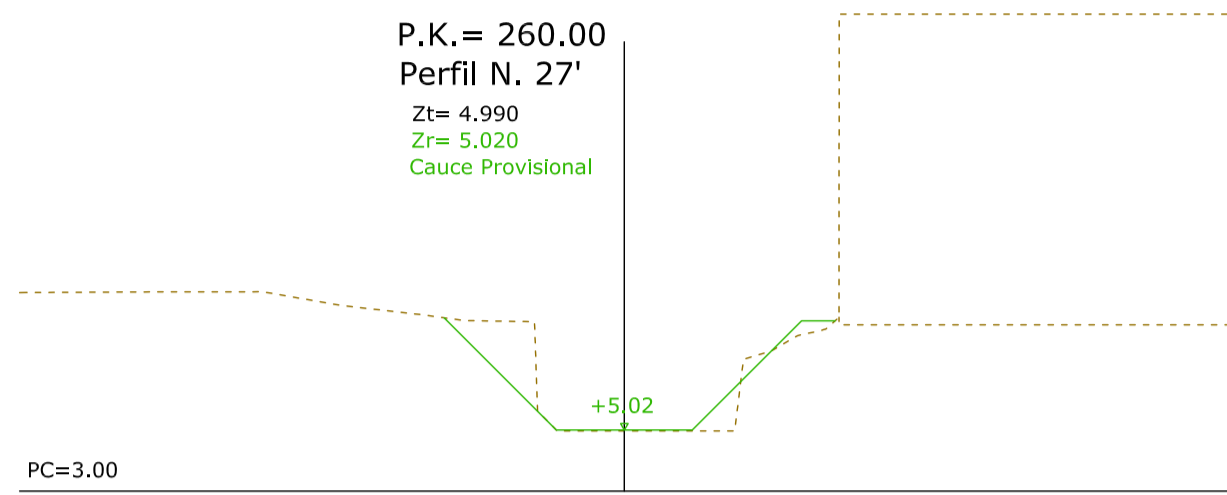
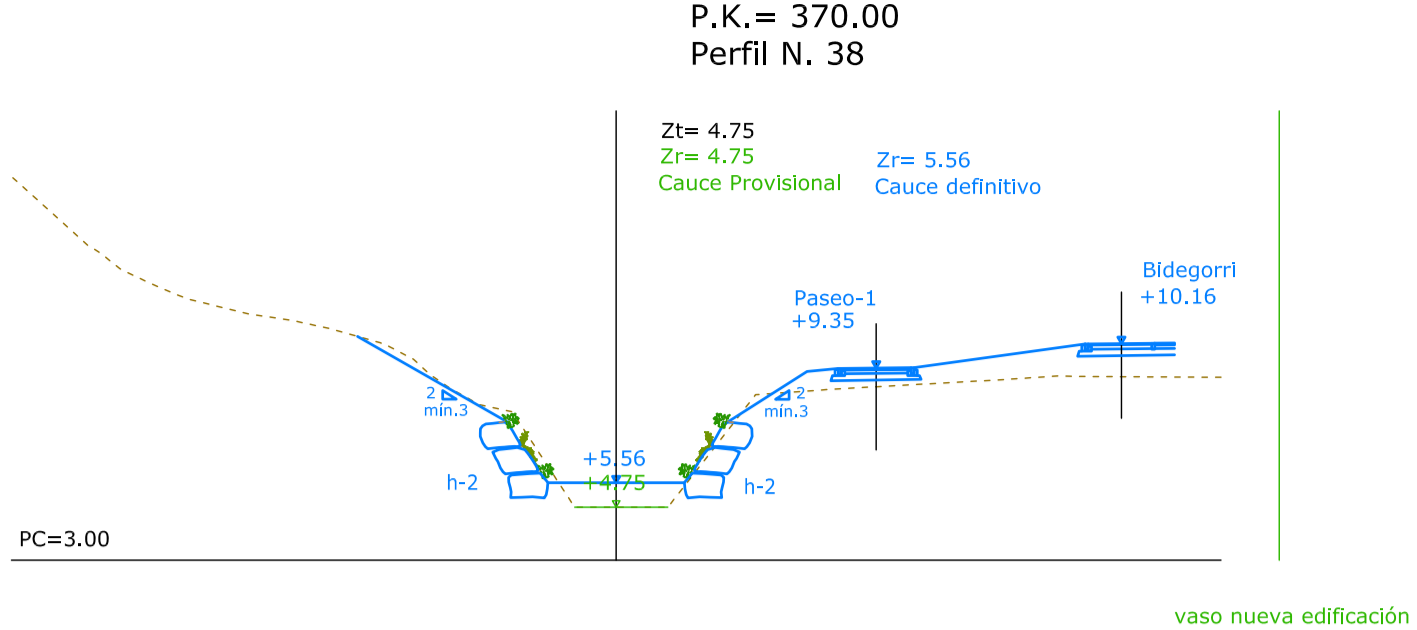
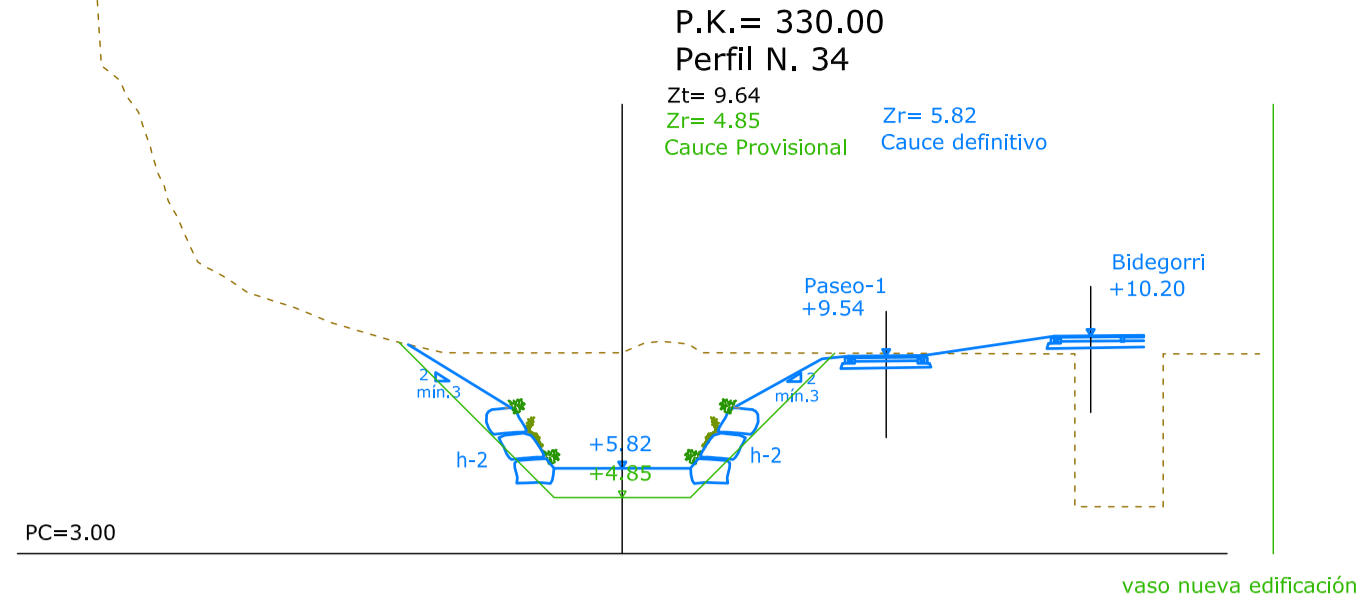
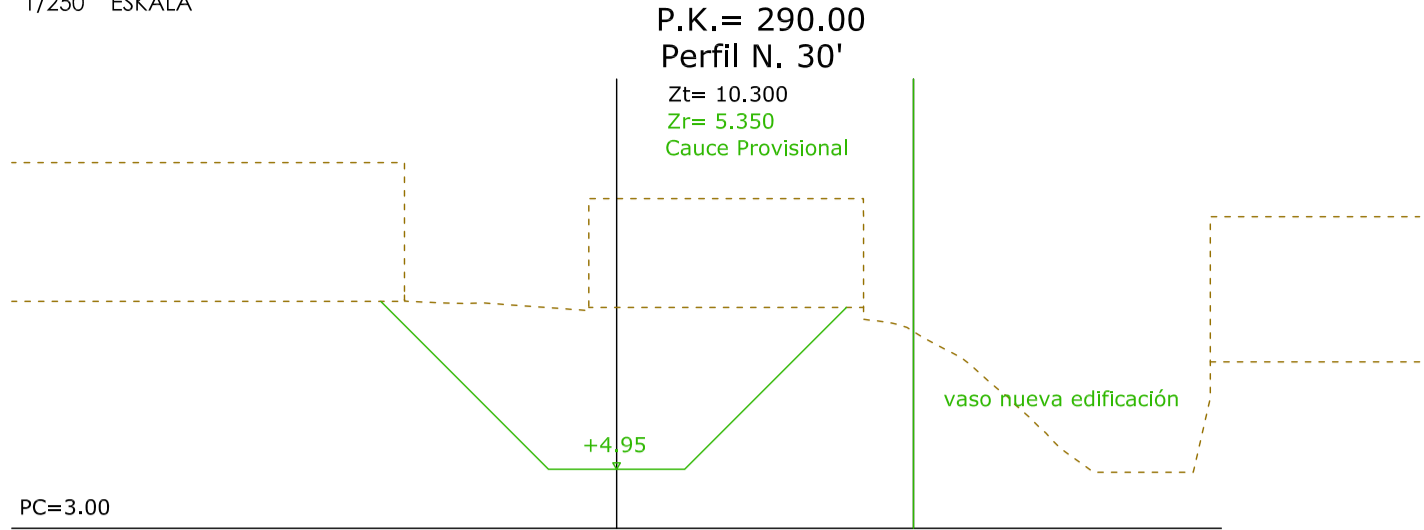



PERFILES TRANSVERSALES . DESVÍO REGATA  
DE P26' A P38

ESCALA 1/250 ESKALA

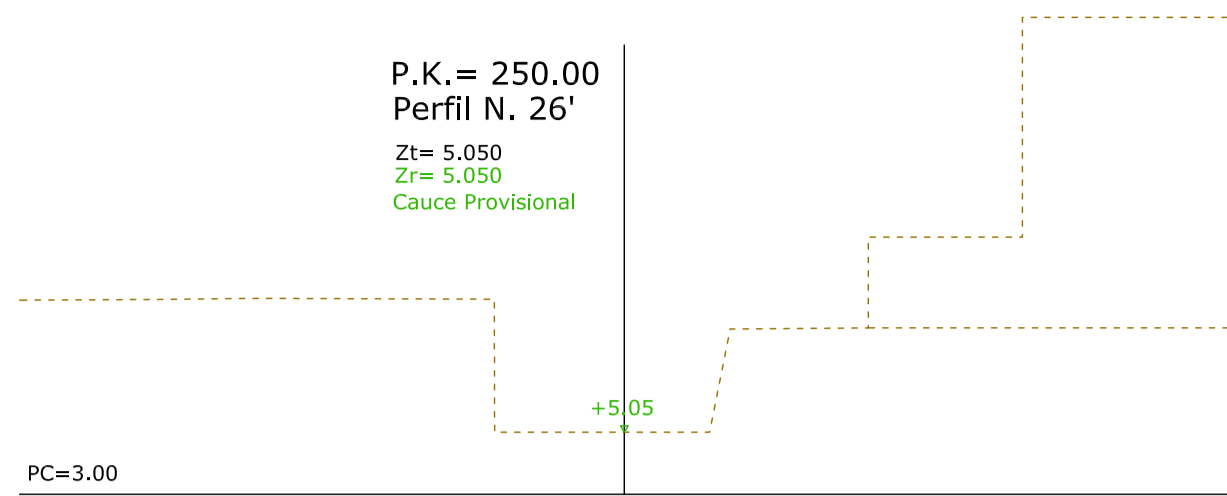

PERFIL LONGITUDINAL . DESVÍO REGATA  
DE P26' A P38

ESCALA 1/250 ESKALA

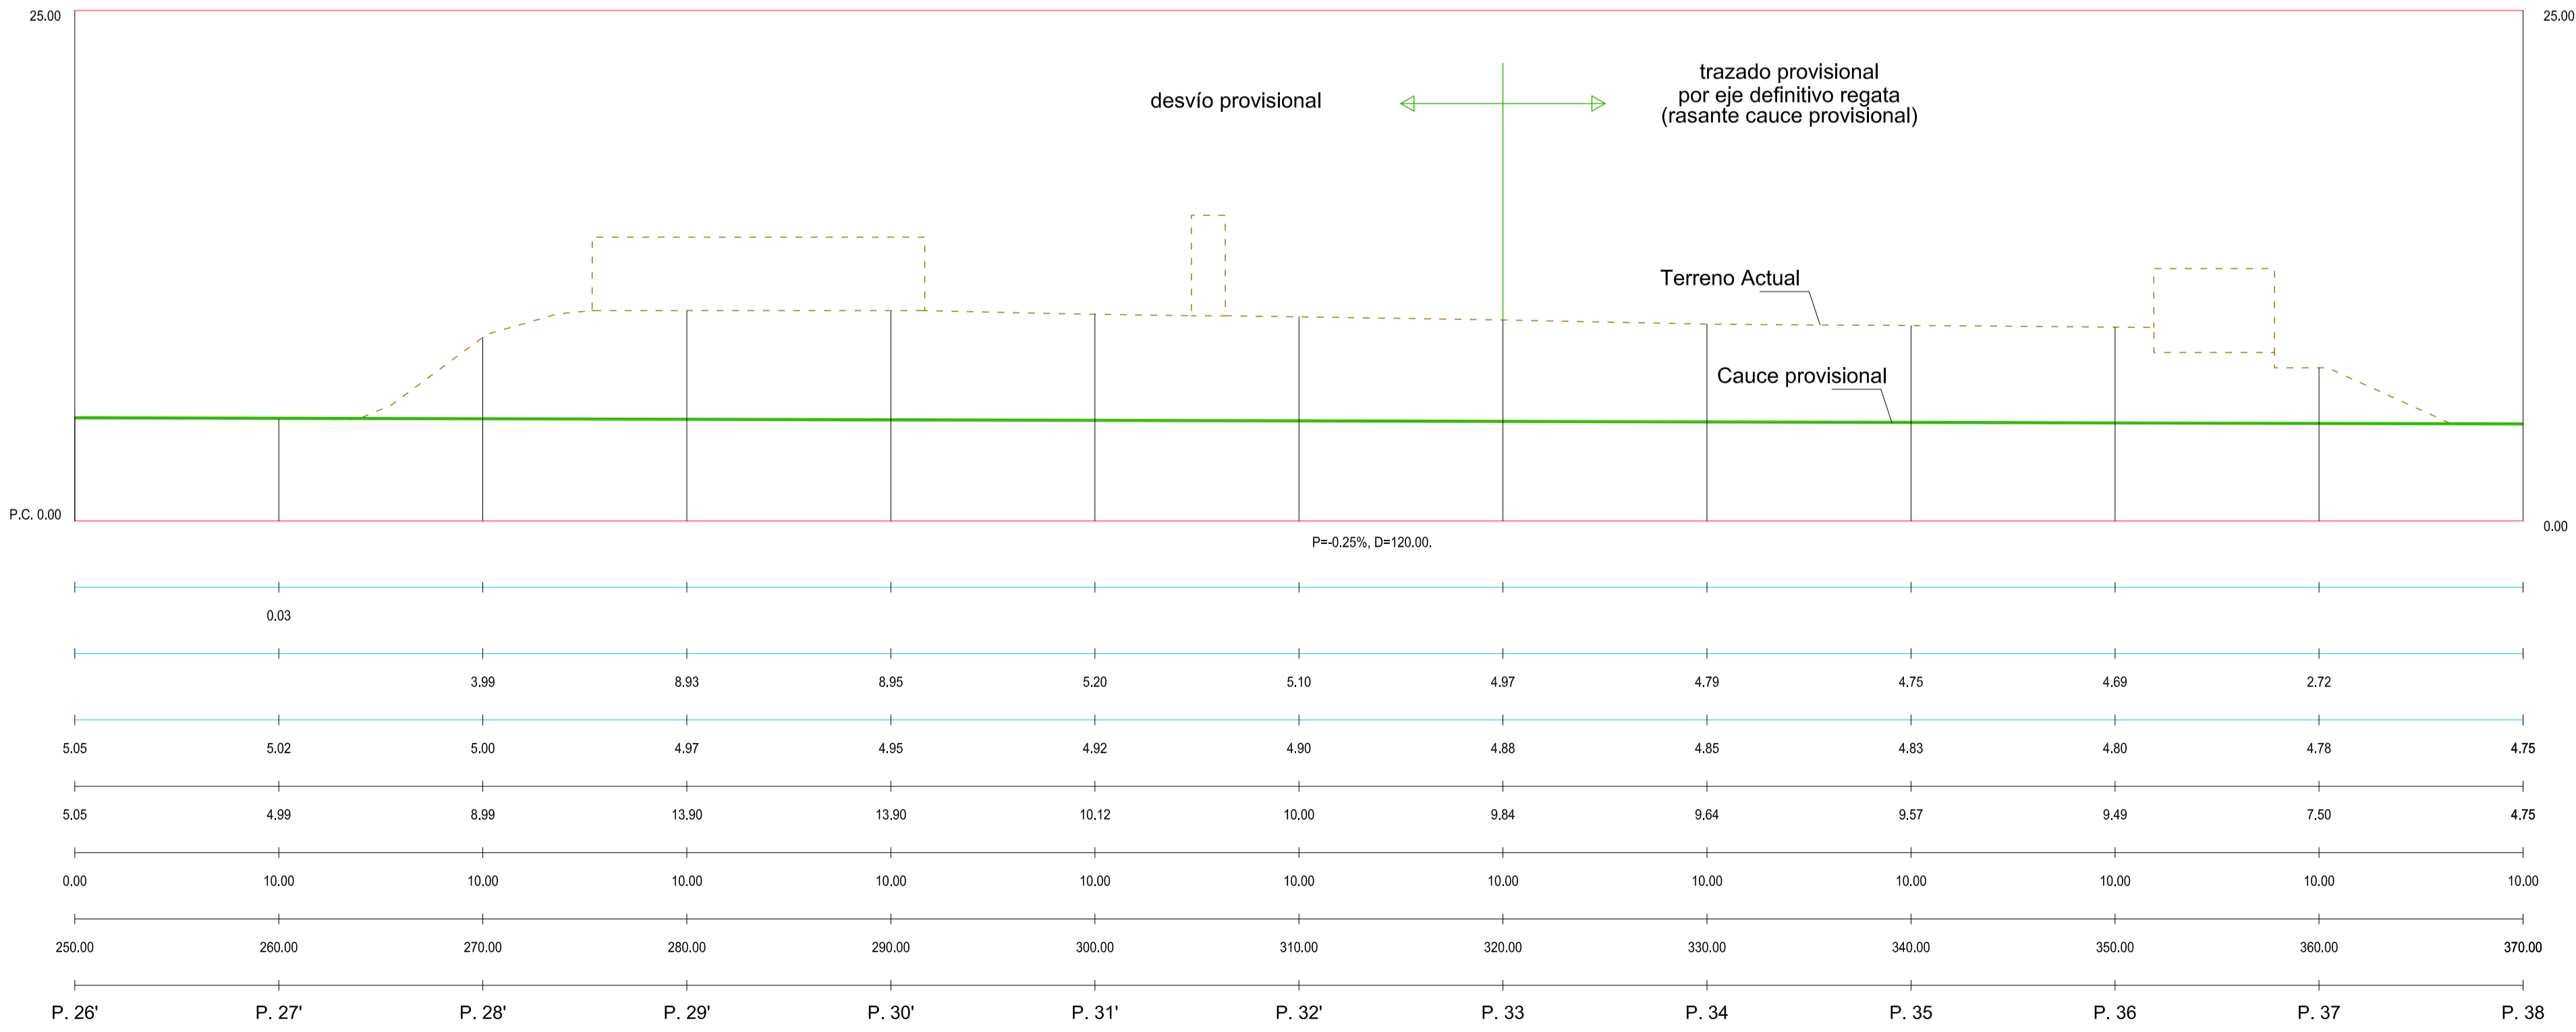

TEXTO REFUNDIDO - PROYECTO DE URBANIZACIÓN  
TESTU BATEGIN - URBANIZAZIO PROIEKTUA

ÁMBITO DE ACTUACIÓN INTEGRADA "AA.II.13 INFIERNO"

**IB.22 "INFERNUA/EL INFIERNO"**

"AA.II.13 INFIERNO" JARDUKETA INTEGRATUKO ESPARRUA

NOVIEMBRE 2023 AZAROA

DOCUMENTO 4: PLANOS/PLANOAK 4. DOKUMENTUA

PLANO Nº **18.3** ZK PLANOA

REGATA, FASE\_1-DESVÍO PROVISIONAL. PERFILES  
ERREKA. 1\_FASEA-BEHIN BEHINEAN DESBIDERATZEA. PROFILAK

ESCALA 1/250 ESKALA

EQUIPO REDACTOR / TALDE IDAZLEA:

PROMOTORES / SUSTATZILEAK



Bide Ingeniari  
Ingeniero de Caminos  
IGOR MARTIN MOLINA

