



PLANTA

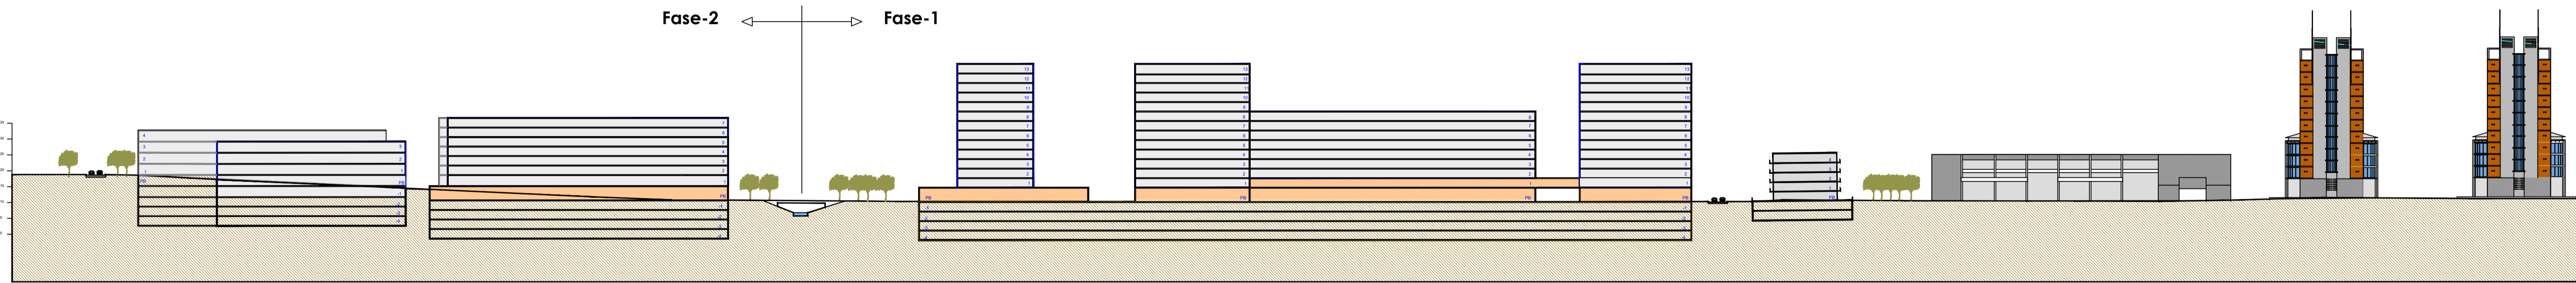

SECCIÓN A-A'

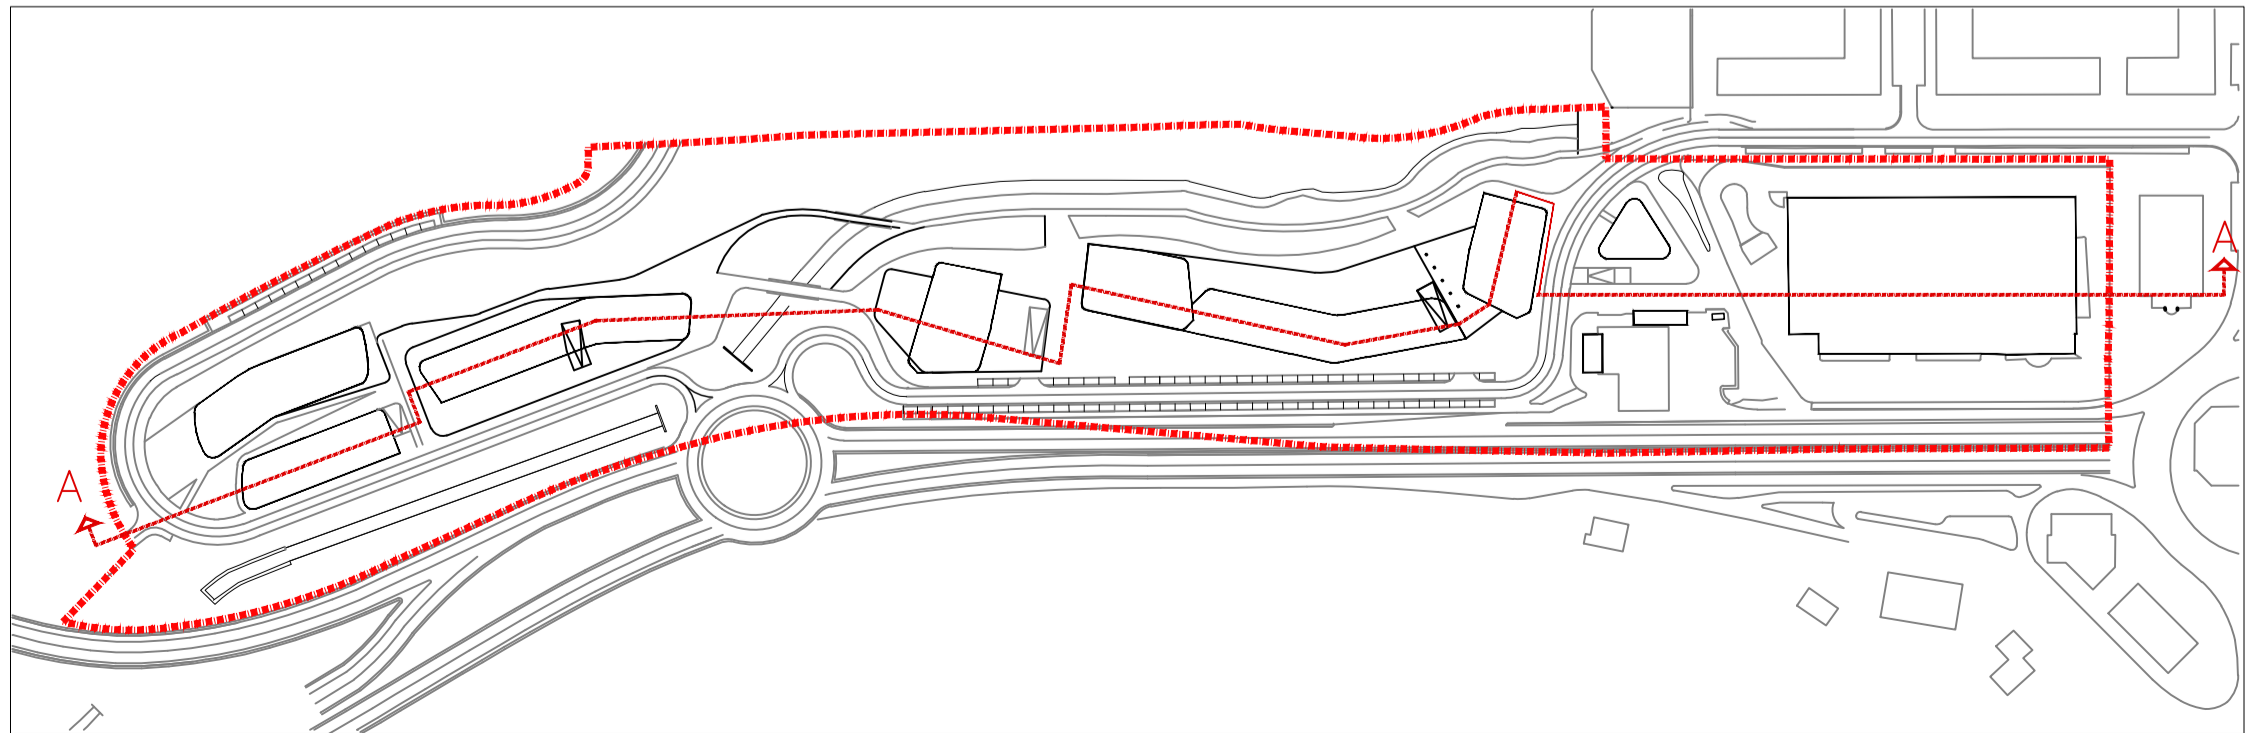

PLANTA GUÍA

TEXTO REFUNDIDO - PROYECTO DE URBANIZACIÓN. FASE 1  
TESTU BATEGIN - URBANIZAZIO PROIEKTUA. 1. FASEA

ÁMBITO DE ACTUACIÓN INTEGRADA "AA.II.13 INFIERNO"  
**IB.22 "INFERNUA/EL INFIERNO"**

"AA.II.13 INFIERNO" JARDUKETA INTEGRATUKO ESPARRUA  
JULIO 2024 UZTAILA

DOCUMENTO 4: PLANOS/PLANOAK 4. DOKUMENTUA

PLANO Nº **6.1** ZK PLANOA

IMAGEN URBANA. PLANTA y SECCIÓN "A"  
IRUDI HIRITARRA. OINPLANOAK eta "A" SEKZIOA

ESCALA 1/1.000 ESKALA