




PERFIL LONGITUDINAL EJE-2 CONEXIÓN CON XABIER LIZARDI KALEA

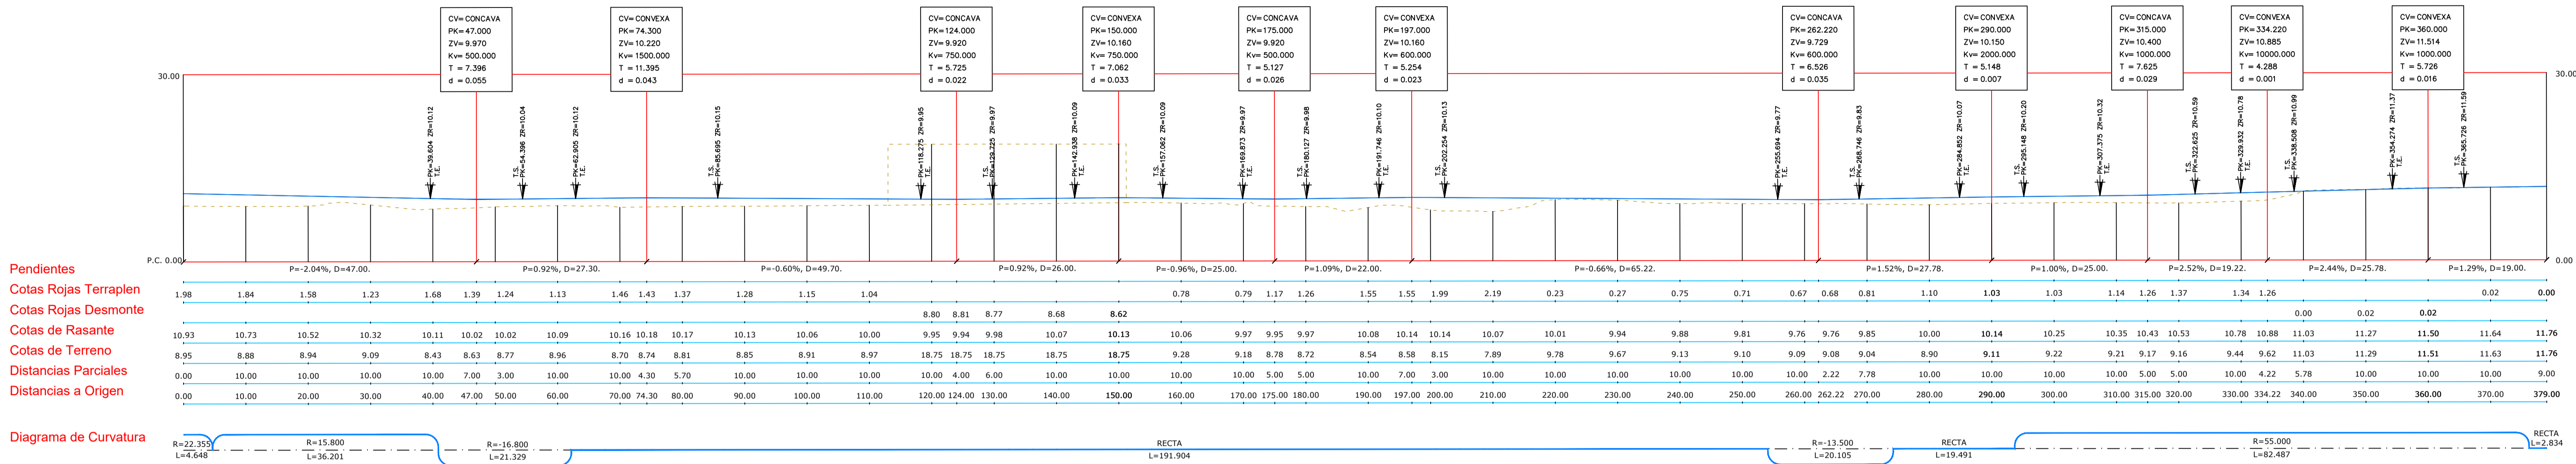


PERFIL LONGITUDINAL EJE-100 ROTONDA

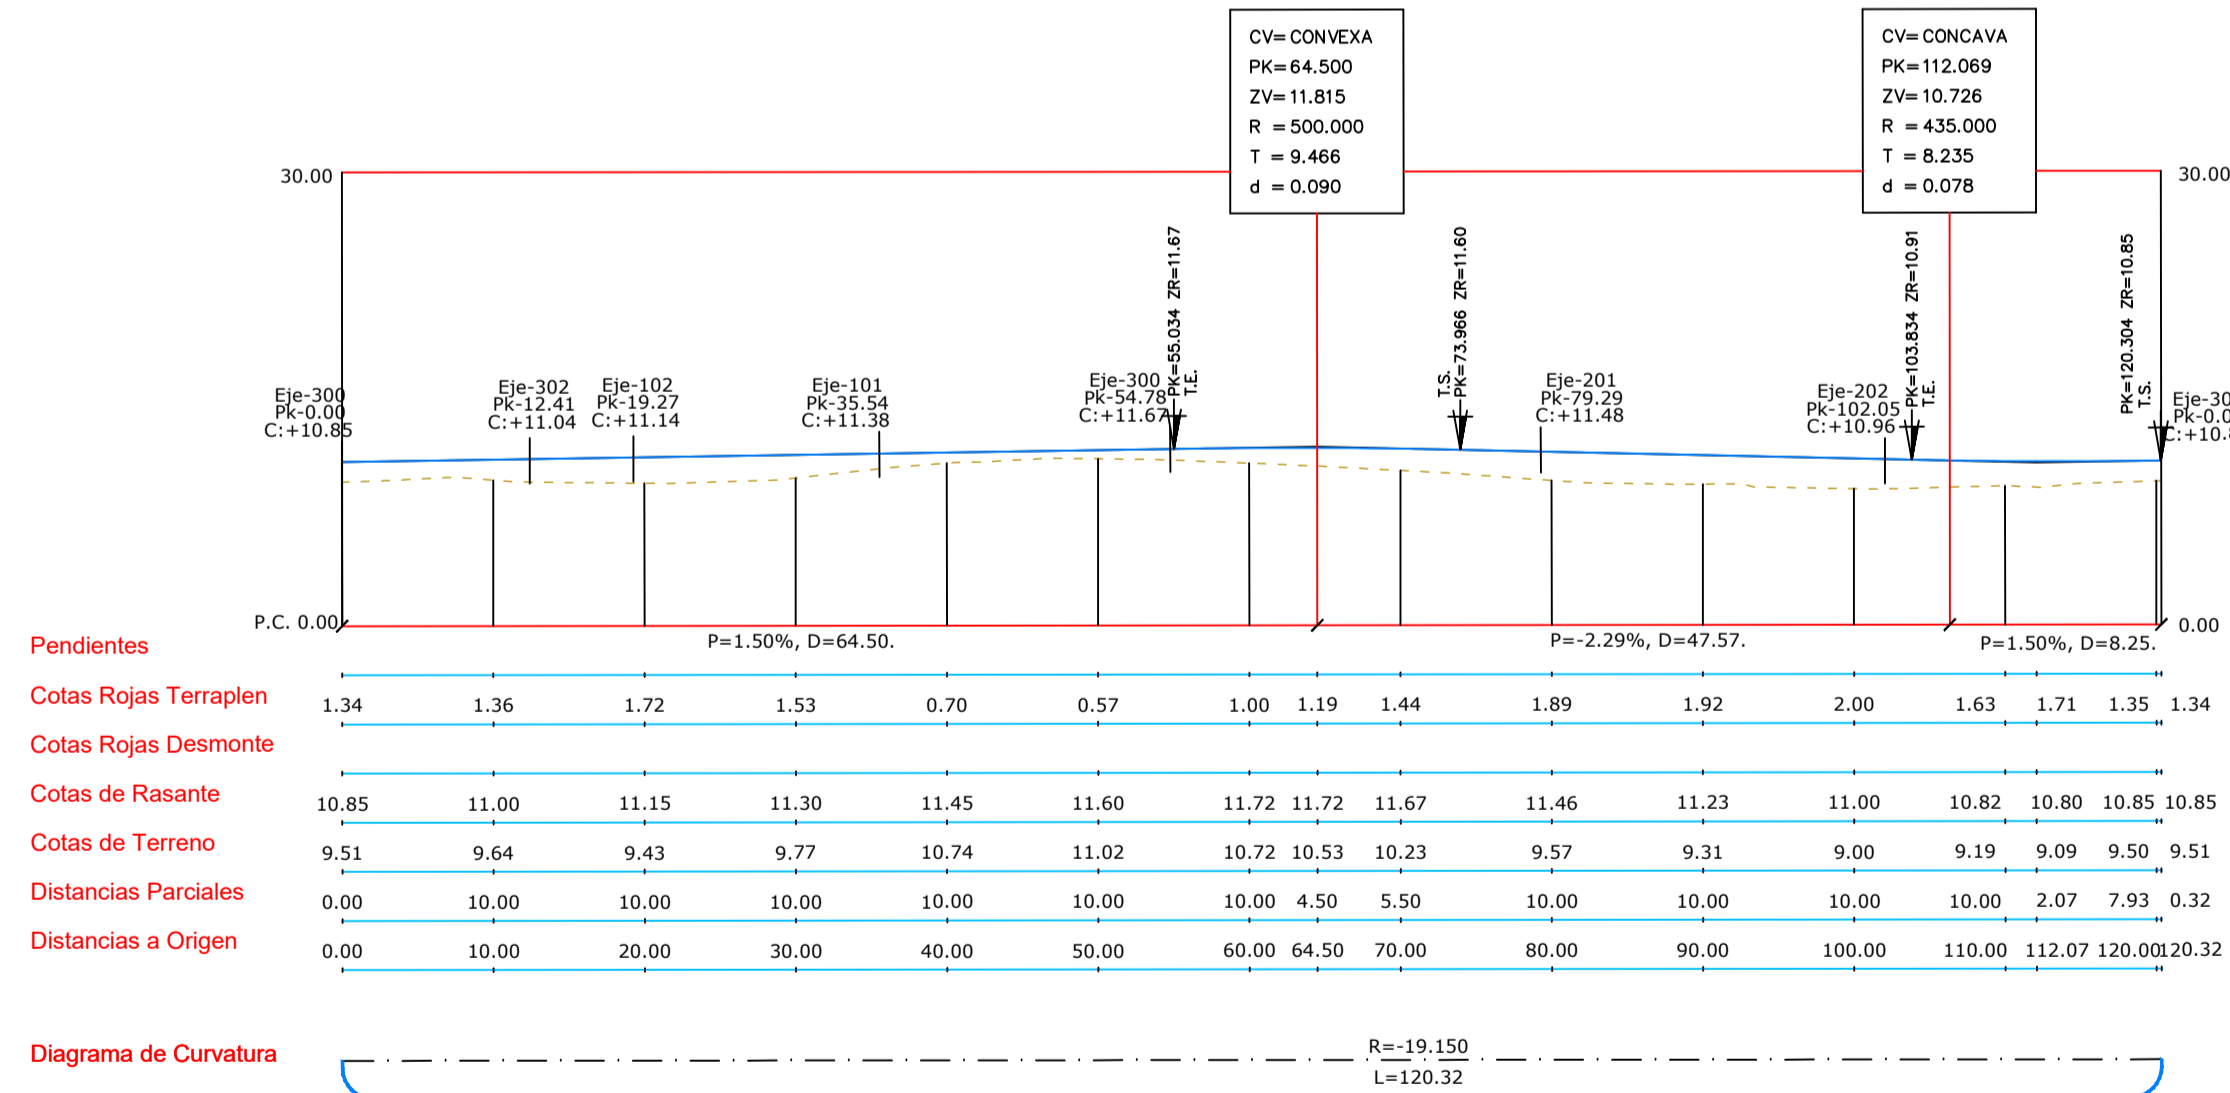

PERFIL LONGITUDINAL EJE-101 Conexión EJE-1 con Rotonda

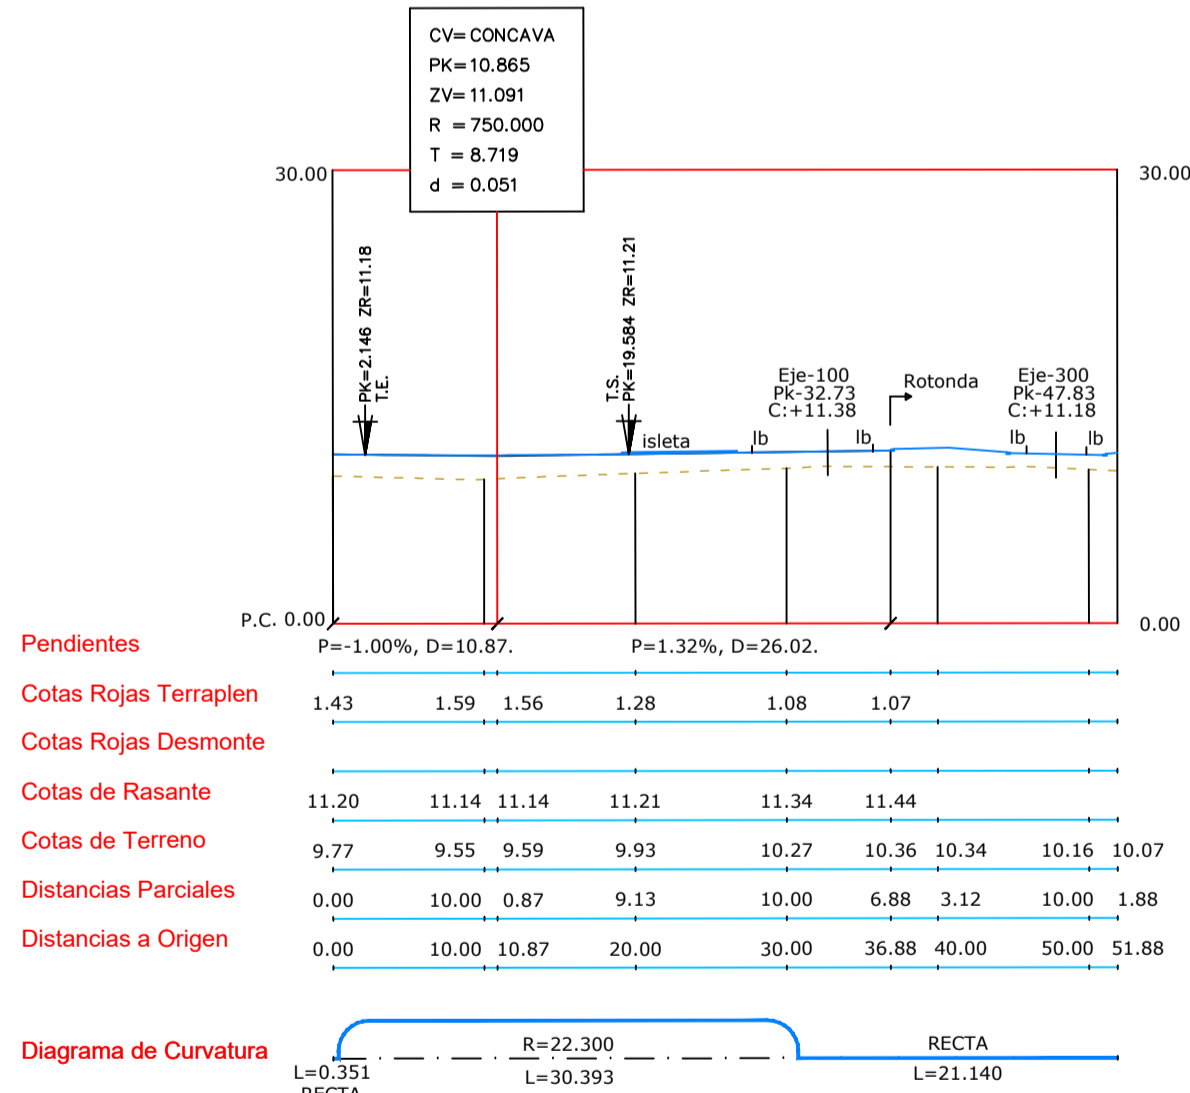

PERFIL LONGITUDINAL EJE-102 Conexión Rotonda con EJE-2

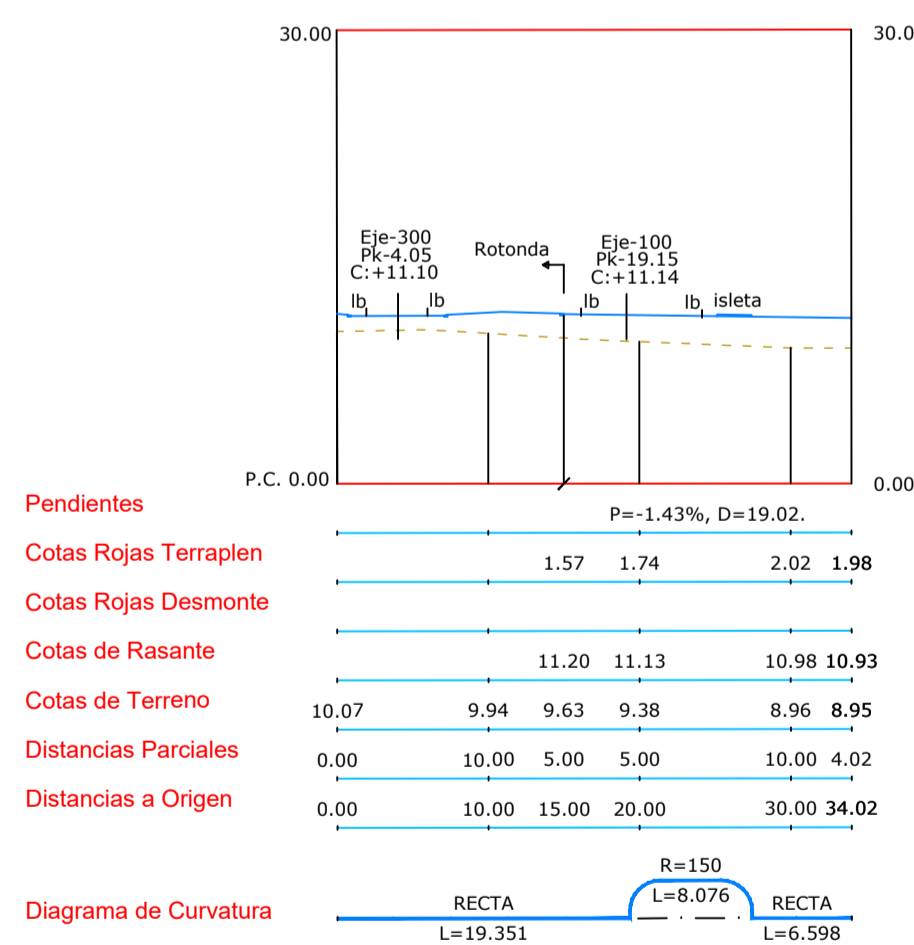

TEXTO REFUNDIDO - PROYECTO DE URBANIZACIÓN, FASE I  
TESTU BATEGIN - URBANIZAZIO PROIEKTUA. I. FASEA

ÁMBITO DE ACTUACIÓN INTEGRADA "AA.II.I.13 INFIERNO"

**IB.22 "INFERNUA/EL INFIERNO"**

"AA.II.I.13 INFIERNO" JARDUKETA INTEGRATUKO ESPARRUA

JULIO 2024 UZTAILA

**DOCUMENTO 4: PLANOS/PLANOAK 4. DOKUMENTUA**

PLANO Nº **7.1.2** ZK PLANOA

VIALIDAD . VIALES URBANIZACIÓN . PERFILES LONGITUDINALES  
BIDEZAINITZA . URBANIZAZIOKO BIDEAK . LUZETARAKO PROFILAK

ESCALA 1/500 ESKALA

EQUIPO REDACTOR / TALDE IDAZLEA:

Bide Ingeniari  
Ingeniero de Caminos

**ENDARA**

IGOR MARTÍN MOLINA

AMENABAR ETXEGINTZA

BERRIA SL

ALTUNA Y URUA SA

BERRIA SL