




PERFIL LONGITUDINAL EJE-200 (ENTRADA A AVDA. TOLOSA) de Pk-0 a Pk-340

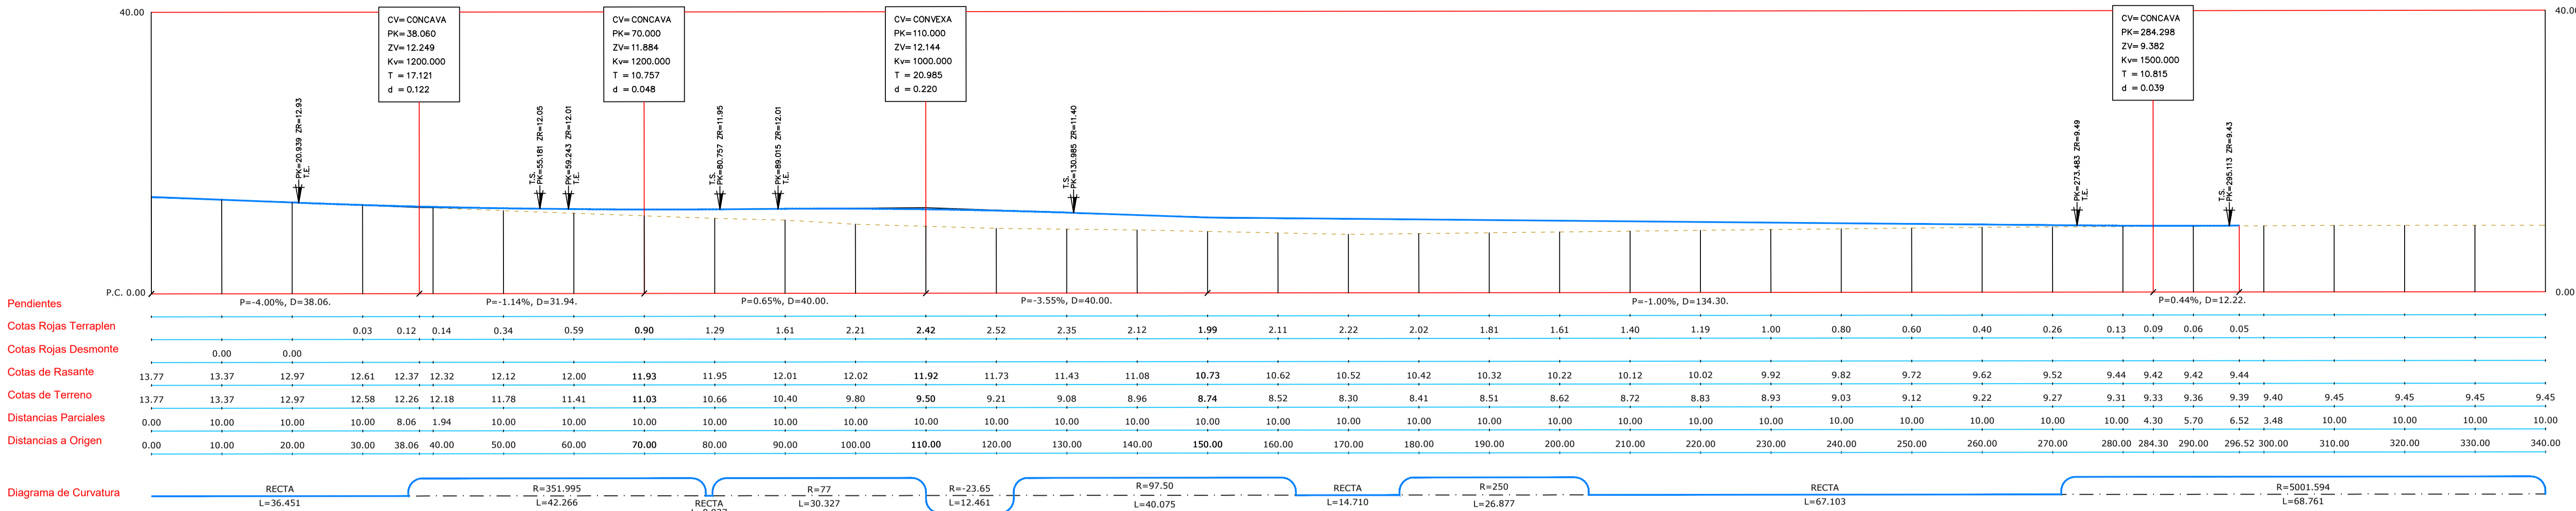


PERFIL LONGITUDINAL EJE-200 (ENTRADA A AVDA. TOLOSA) de Pk-340 a Final

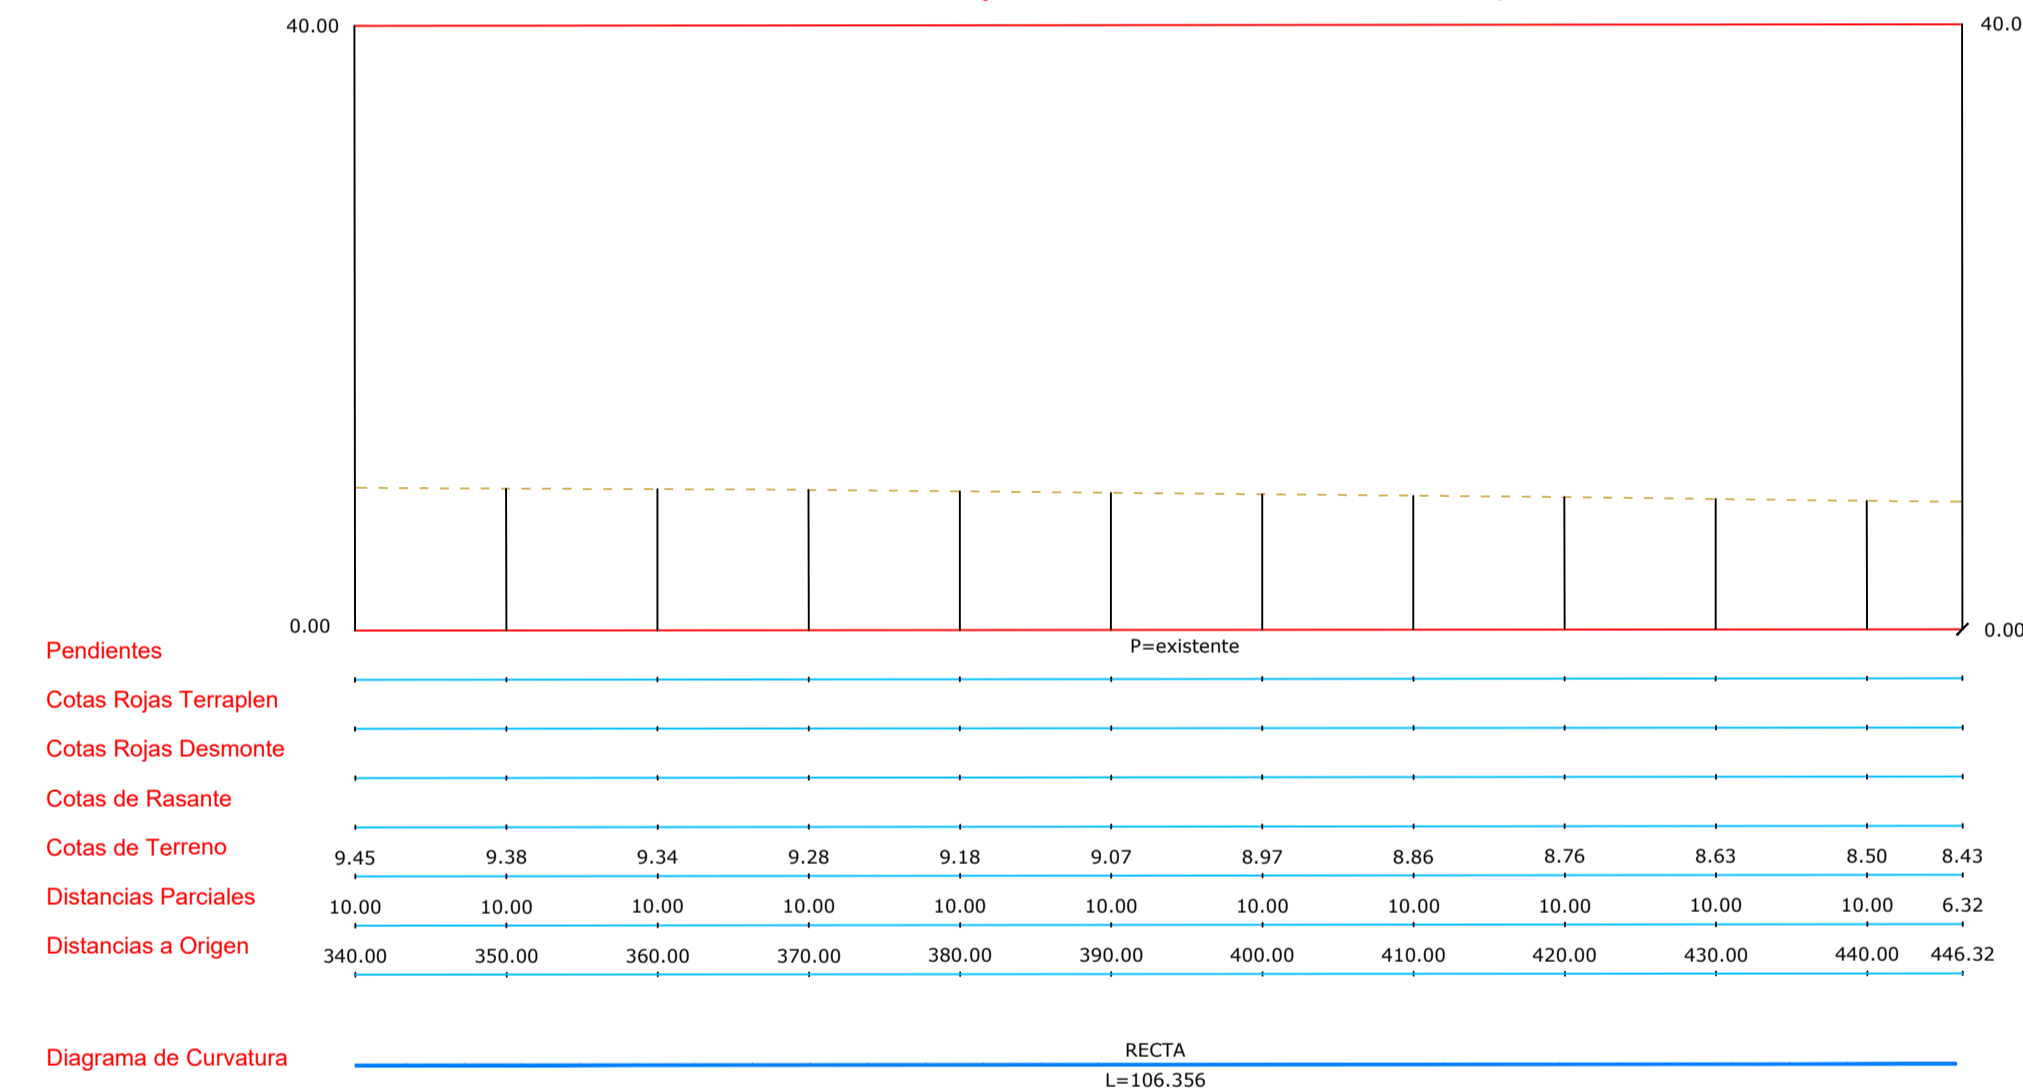

PERFIL LONGITUDINAL EJE-201 (ENTRADA A AVDA. TOLOSA)

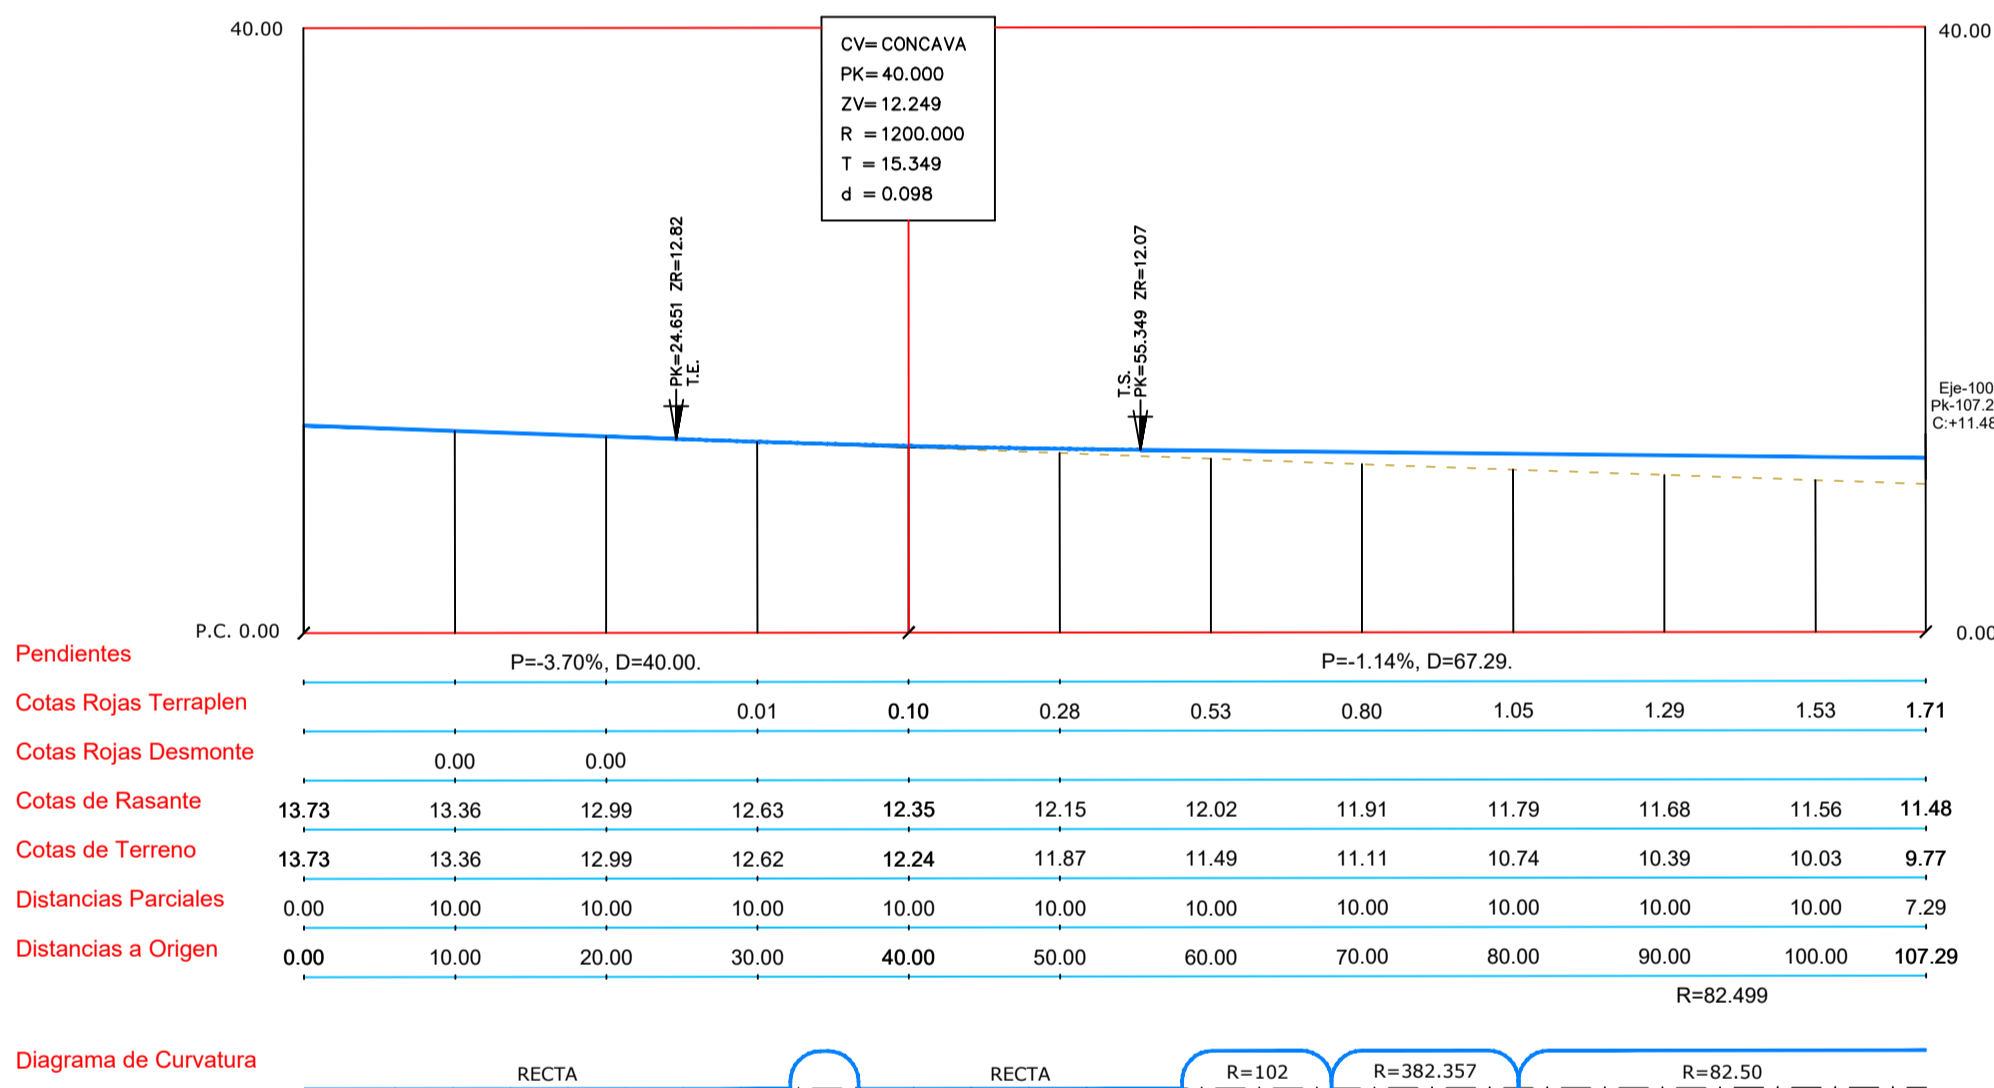

PERFIL LONGITUDINAL EJE-202 (ENTRADA A AVDA. TOLOSA)

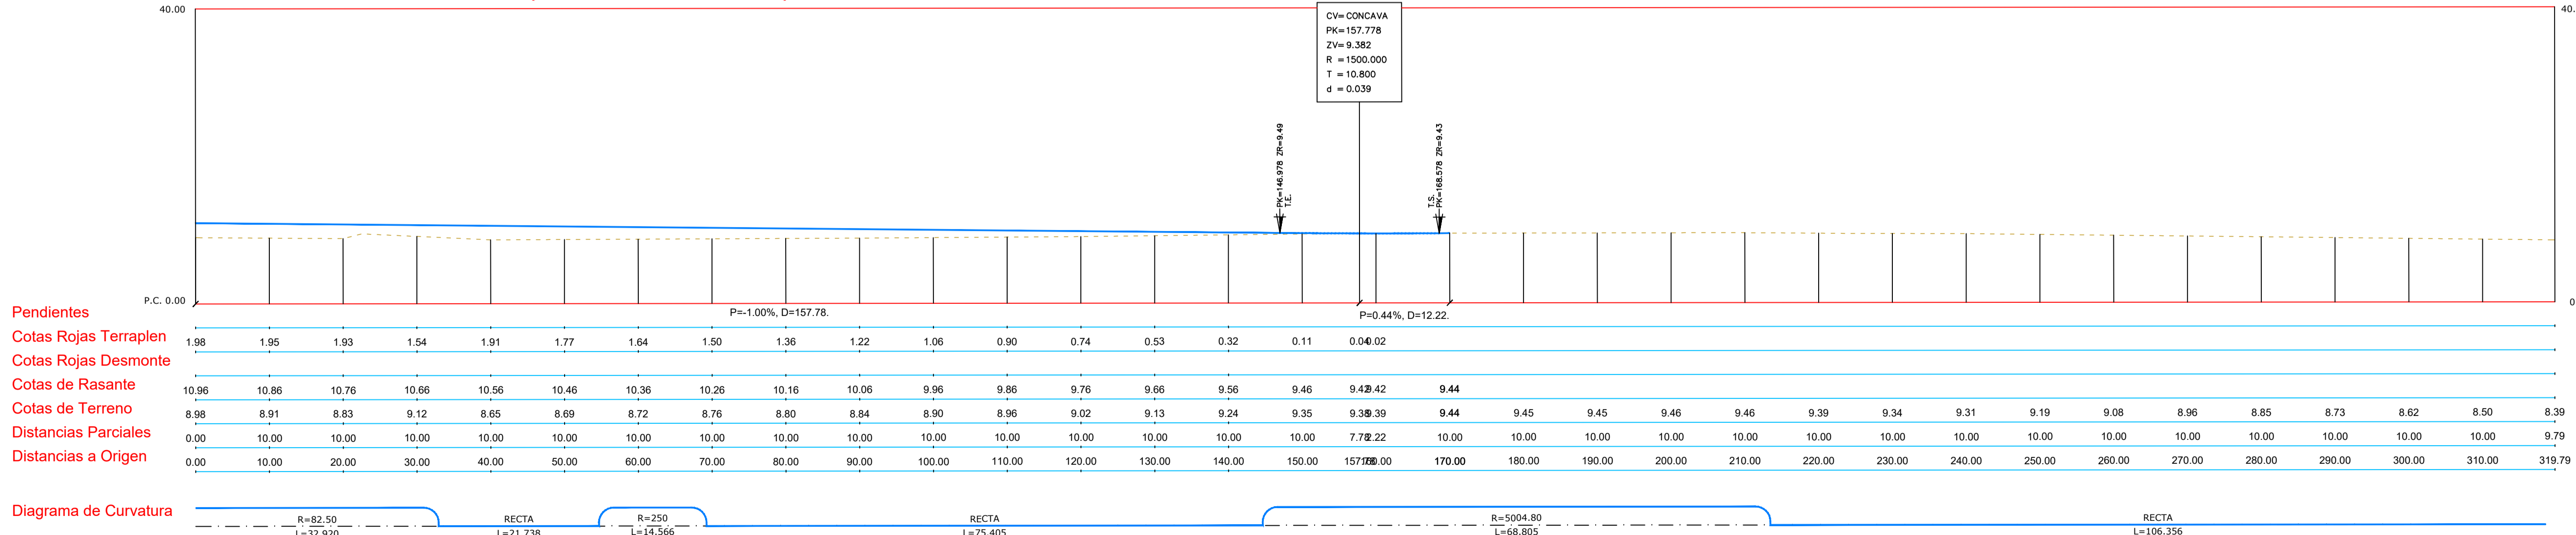

TEXTO REFUNDIDO - PROYECTO DE URBANIZACIÓN, FASE I
TESTU BATEGIN - URBANIZAZIO PROIEKTUA. I. FASEA

ÁMBITO DE ACTUACIÓN INTEGRADA "AAI.II.13 INFIERNO"

IB.22 "INFERNUA/EL INFIERNO"

"AAI.II.13 INFIERNO" JARDUKETA INTEGRATUKO ESPARRUA

JULIO 2024 UZTAILA

DOCUMENTO 4: PLANOS/PLANOAK 4. DOKUMENTUA

PLANO Nº 7.3.2 ZK PLANOA

VIALIDAD . AVENIDA TOLOSA (ENTRADA) . PLANTA DE REPLANTEO
BIDEZAINITZA . TOLOSA HIRIBIDEA (SARRERA) . ZUINKETAREN OINPLANOA

ESCALA 1/500 ESKALA

EQUIPO REDACTOR / TALDE IDAZLEA:

