
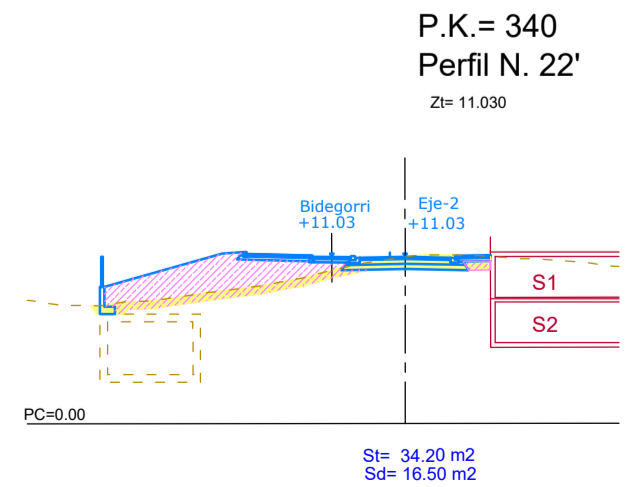
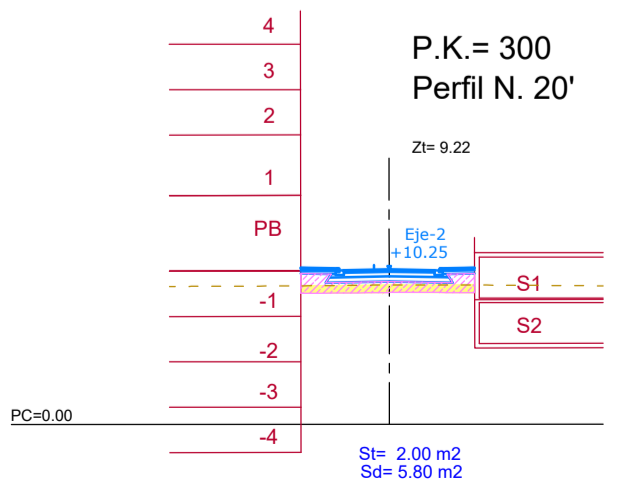
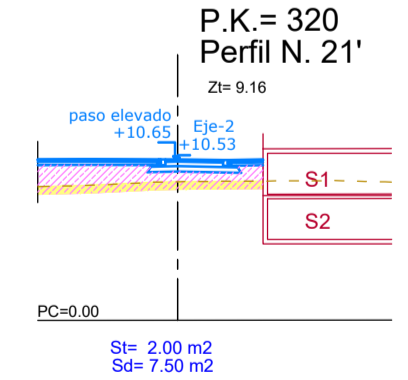


PERFILES CURVA CONEXIÓN CON XABIER LIZARDI KALEA
(EJE 2)

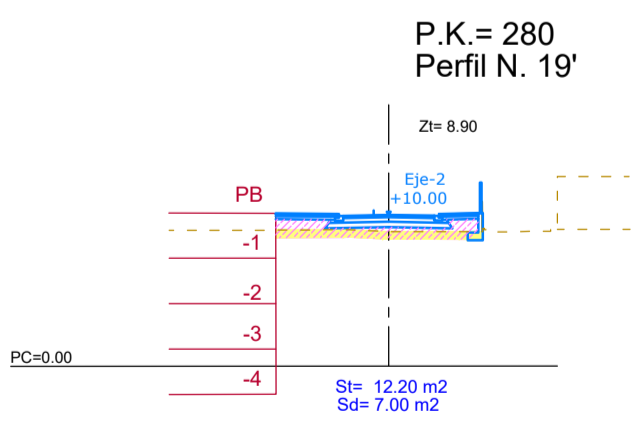

TEXTO REFUNDIDO - PROYECTO DE URBANIZACIÓN. FASE 1
TESTU BATEGIN - URBANIZAZIO PROIEKTUA. 1. FASEA

ÁMBITO DE ACTUACIÓN INTEGRADA "AAJ.II.13 INFIERNO"

IB.22 "INFERNUA/EL INFIERNO"

"AAJ.II.13 INFIERNO" JARDUKETA INTEGRATUKO ESPARRUA

JULIO 2024 UZTAILA

DOCUMENTO 4: PLANOS/PLANOAK 4. DOKUMENTUA

PLANO Nº 9.4 ZK PLANOA

PERFILES TRANSVERSALES -III . ESTADO FUTURO
III. ZEHARKAKO PROFILAK . GEROKO EGOERA

ESCALA 1/500 ESKALA

EQUIPO REDACTOR / TALDE IDAZLEA: PROMOTORES / SUSTATZALEAK