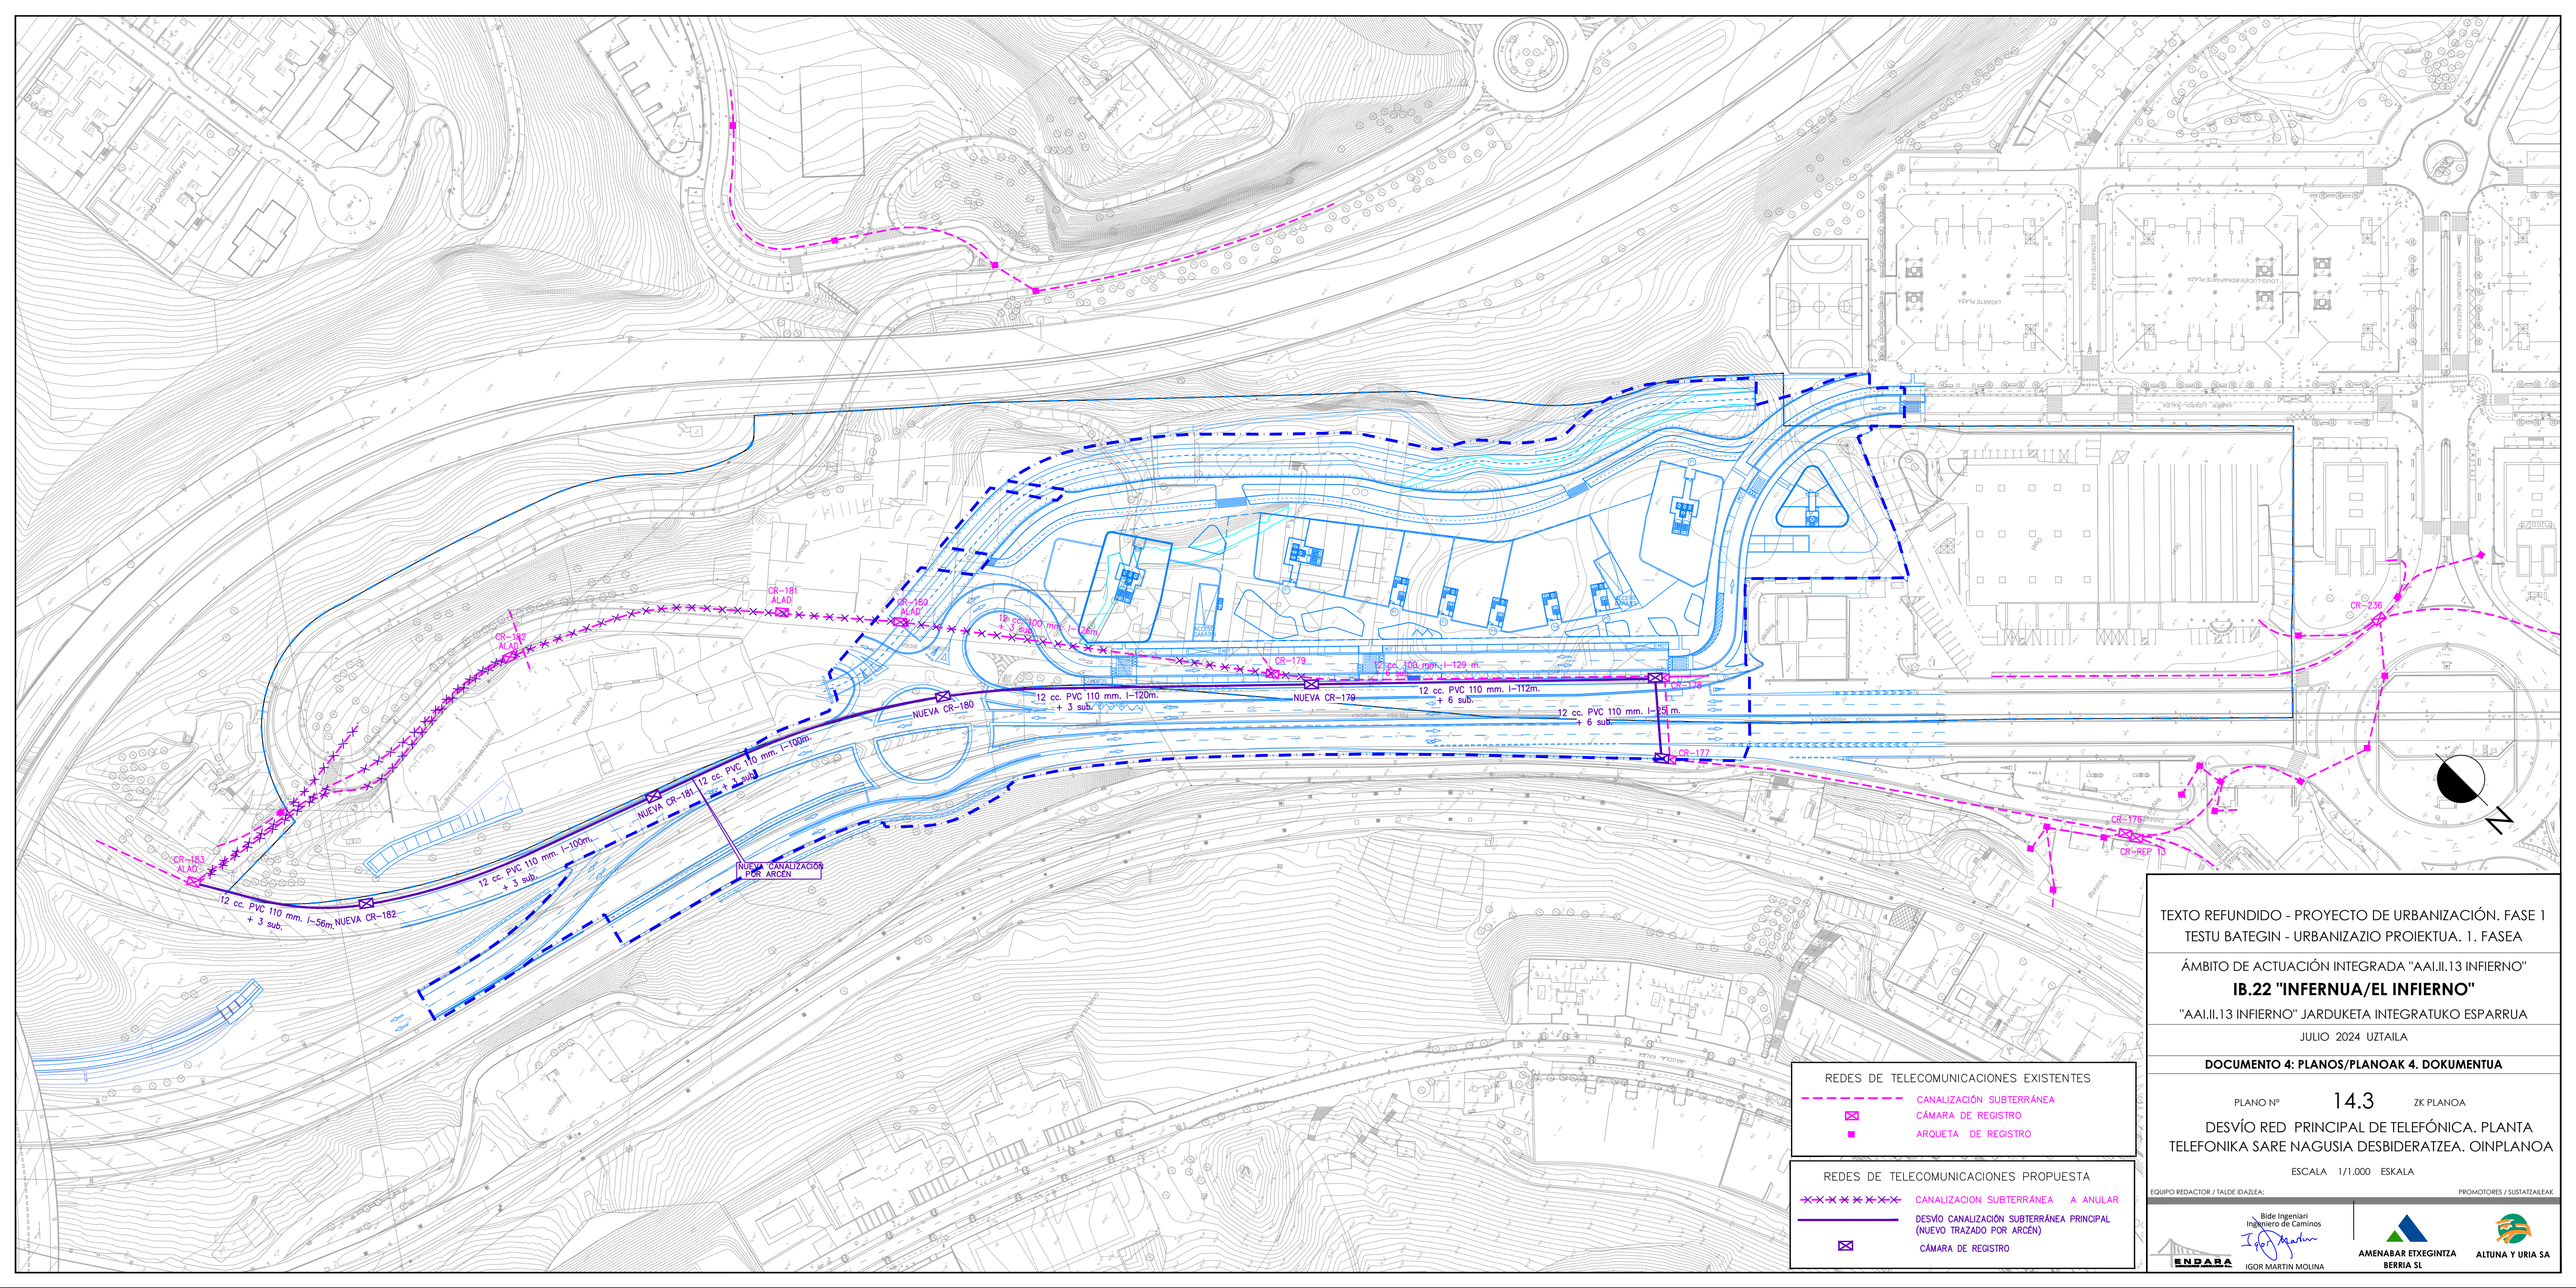

REDES DE TELECOMUNICACIONES EXISTENTES

- CANALIZACIÓN SUBTERRÁNEA
- CÁMARA DE REGISTRO
- ARQUETA DE REGISTRO

REDES DE TELECOMUNICACIONES PROPUESTA

- CANALIZACION SUBTERRÁNEA A ANULAR
- DESVÍO CANALIZACIÓN SUBTERRÁNEA PRINCIPAL (NUEVO TRAZADO POR ARCEN)
- CÁMARA DE REGISTRO

TEXTO REFUNDIDO - PROYECTO DE URBANIZACIÓN. FASE 1
TESTU BATEGIN - URBANIZAZIO PROIEKTUA. 1. FASEA

ÁMBITO DE ACTUACIÓN INTEGRADA "AAI.II.13 INFIERNO"

IB.22 "INFERNUA/EL INFIERNO"

"AAI.II.13 INFIERNO" JARDUKETA INTEGRATUKO ESPARRUA

JULIO 2024 UZTAILA

DOCUMENTO 4: PLANOS/PLANOAK 4. DOKUMENTUA

PLANO Nº 14.3 ZK PLANOA

DESVÍO RED PRINCIPAL DE TELEFÓNICA. PLANTA
TELEFONIKA SARE NAGUSIA DESBIDERATZEA. OINPLANOA

ESCALA 1/1.000 ESKALA

EQUIPO REDACTOR / TALDE IDAZLEA: PROMOTORES / SUSTATZAILEAK

Bide Ingeniari
Ingeniero de Caminos
IGOR MARTIN MOLINA

ENDARA

AMENABAR ETXEGINTZA BERRIA SL

ALTUNA Y URIA SA