

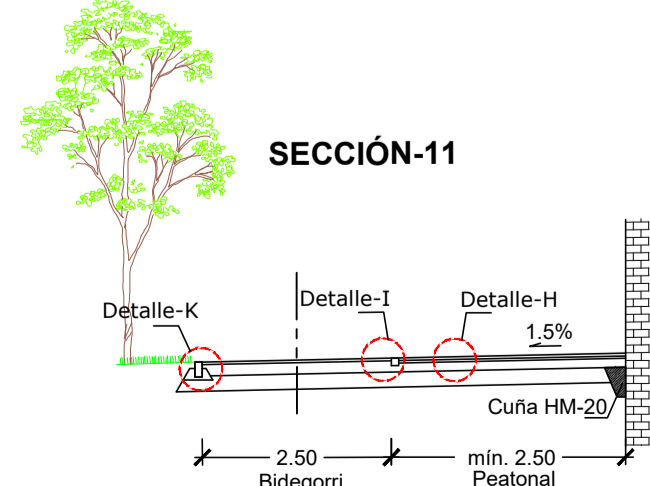
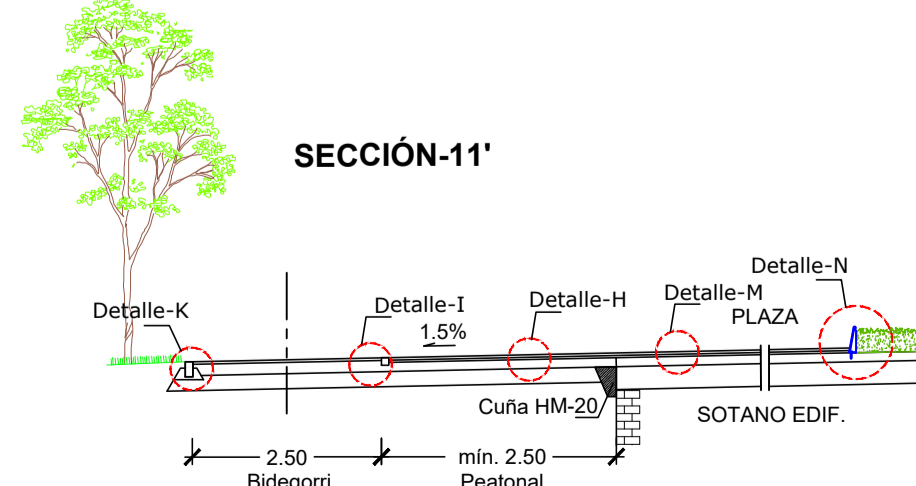
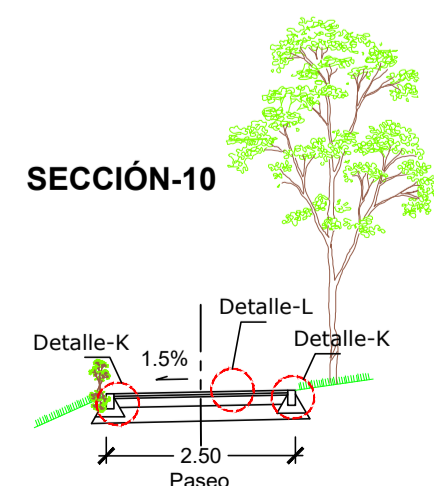
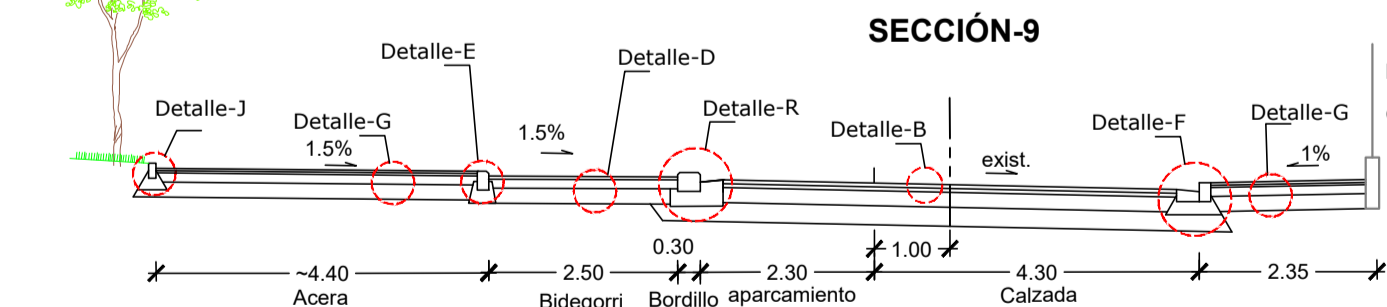
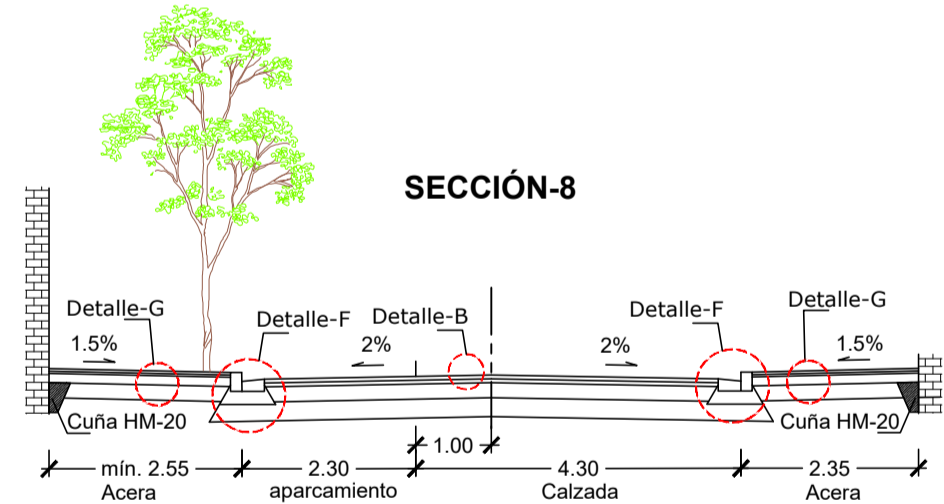


PLANTA
(ESCALA : 1/1000)


SECCIONES TIPO
ESCALA : 1/100

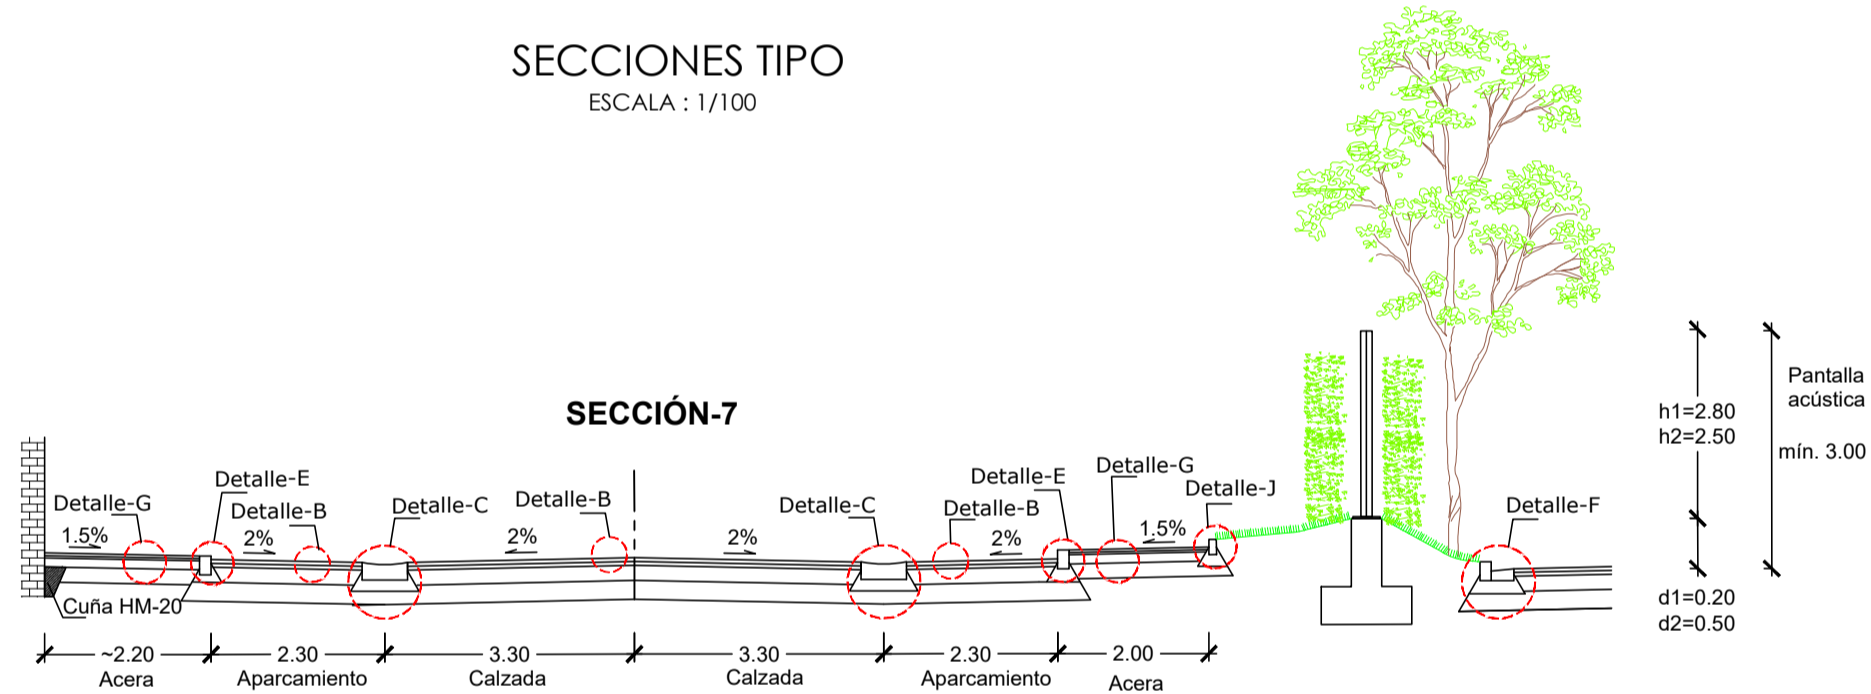


SECCIÓN-12

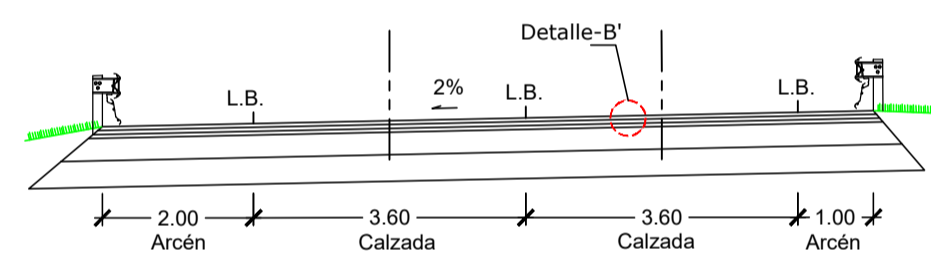


SECCIÓN-13

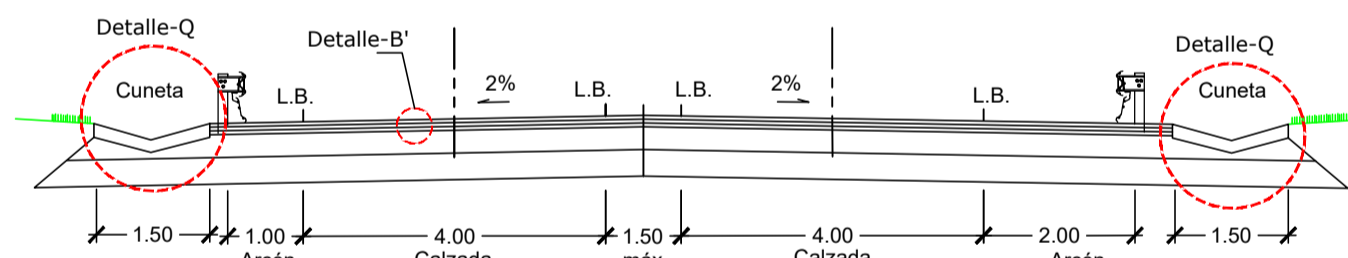


SECCIÓN-14

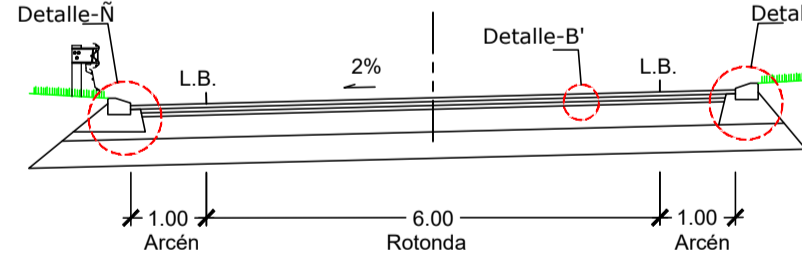

SECCIÓN-15

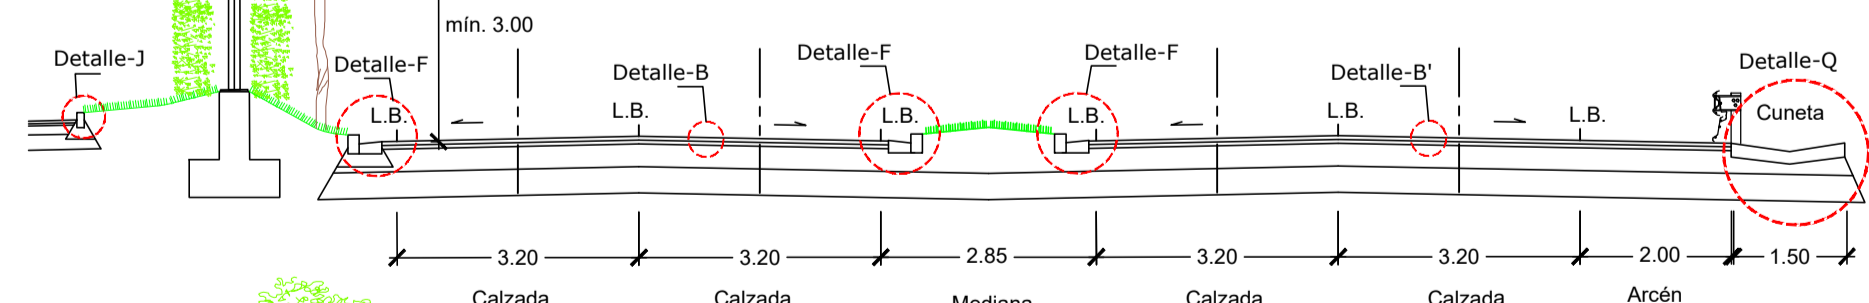

SECCIÓN-16

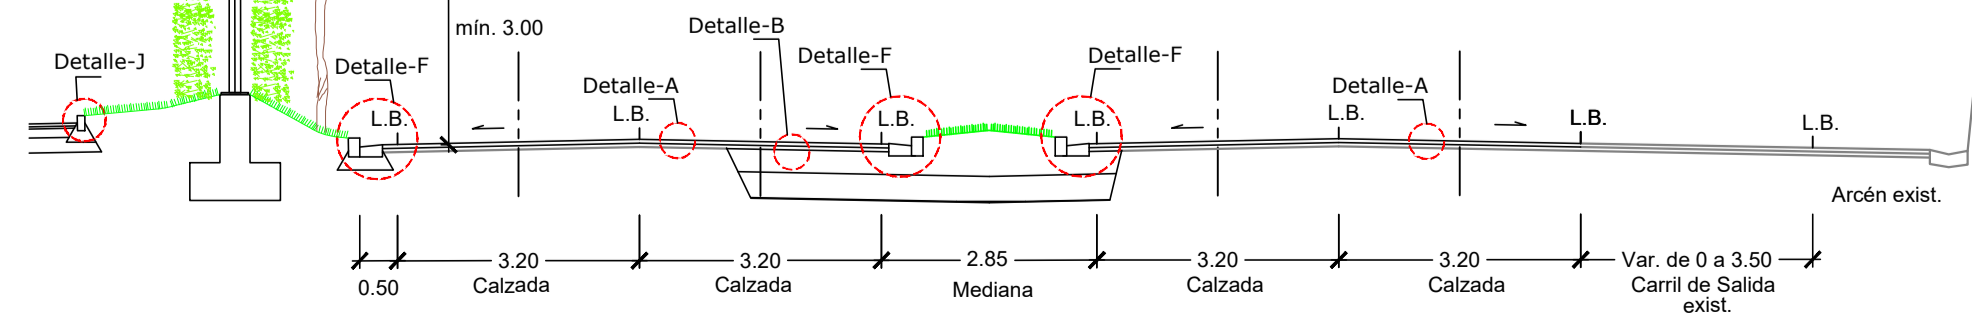

TEXTO REFUNDIDO - PROYECTO DE URBANIZACIÓN. FASE 1
TESTU BATEGIN - URBANIZAZIO PROIEKTUA. 1. FASEA

ÁMBITO DE ACTUACIÓN INTEGRADA "AAI.II.13 INFIERNO"
IB.22 "INFERNUA/EL INFIERNO"

"AAI.II.13 INFIERNO" JARDUKETA INTEGRATUKO ESPARRUA
JULIO 2024 UZTAILA

DOCUMENTO 4: PLANOS/PLANOAK 4. DOKUMENTUA

PLANO Nº 17.1 ZK PLANOA

SECCIONES TIPO . VIALES
SEKIZIO EREDUAK . BIDEAK

ESCALA Batzuk ESKALA

EQUIPO REDACTOR / TALDE IDAZLEA: PROMOTORES / SUSTATZALEAK