



PERFIL LONGITUDINAL CANAL REGATA AÑORGA

Pendientes  
Cotas Rojas Terraplen  
Cotas Rojas Desmonte  
Cotas de Cauce  
Cotas de Terreno  
Distancias Parciales  
Distancias a Origen  
Perfiles  
Diagrama de Curvatura

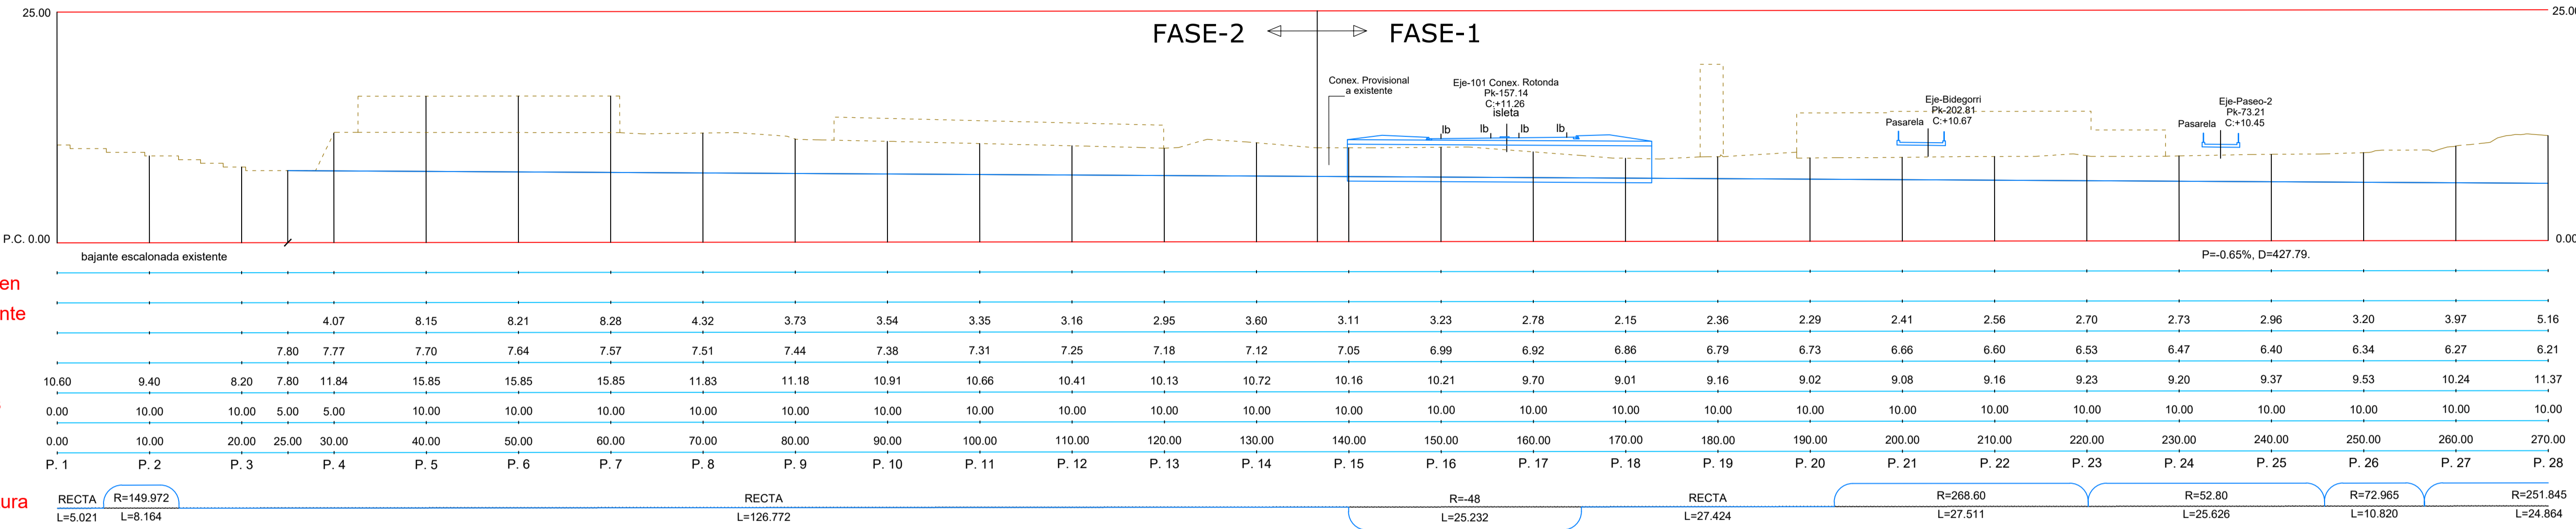

Pendientes  
Cotas Rojas Terraplen  
Cotas Rojas Desmonte  
Cotas de Cauce  
Cotas de Terreno  
Distancias Parciales  
Distancias a Origen  
Perfiles  
Diagrama de Curvatura

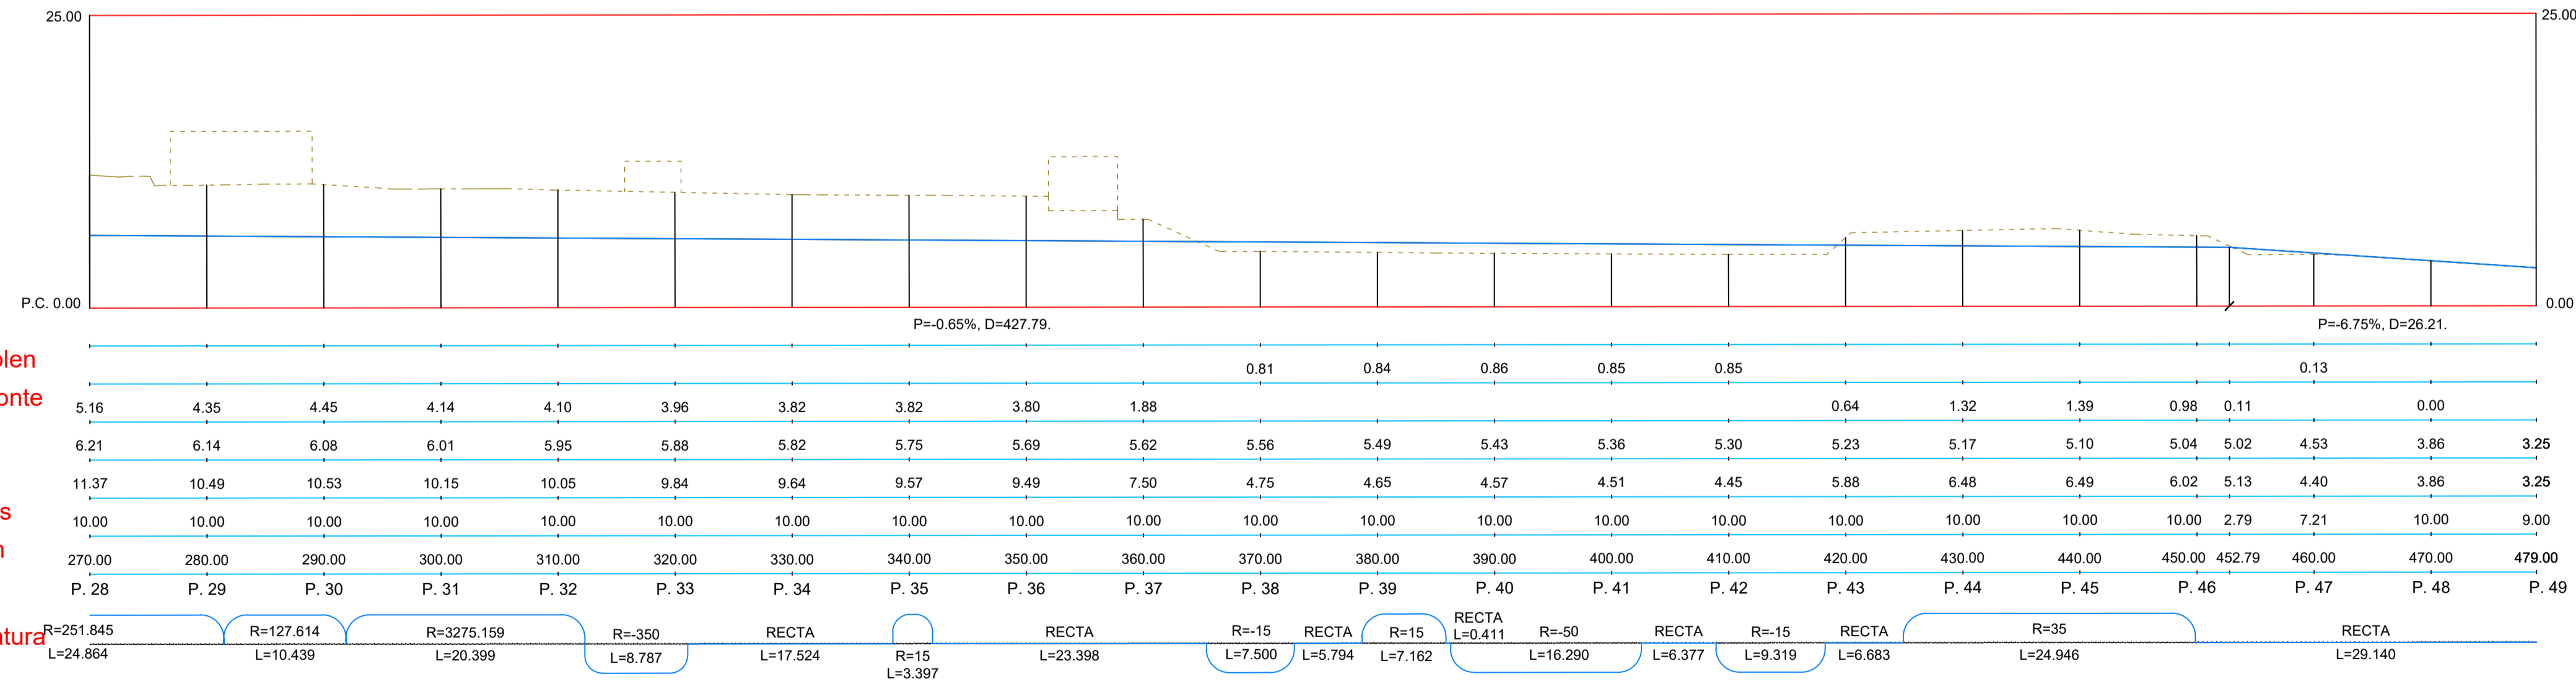

TEXTO REFUNDIDO - PROYECTO DE URBANIZACIÓN. FASE 1  
TESTU BATEGIN - URBANIZAZIO PROIEKTUA. 1. FASEA

ÁMBITO DE ACTUACIÓN INTEGRADA "AAI.II.13 INFIERNO"

**IB.22 "INFERNUA/EL INFIERNO"**

"AAI.II.13 INFIERNO" JARDUKETA INTEGRATUKO ESPARRUA

JULIO 2024 UZTAILA

DOCUMENTO 4: PLANOS/PLANOAK 4. DOKUMENTUA

PLANO Nº 18.5 ZK PLANOA

REGATA . PERFIL LONGITUDINAL  
ERREKA . LUZERAKO PERFLA

ESCALA 1/400 ESKALA

EQUIPO REDACTOR / TALDE IDAZLEA:

PROMOTORES / SUSTATZALEAK

