


PLANTA  
ESCALA : 1/1000


SECCIONES TIPO  
ESCALA : 1/50

SECCIÓN TIPO DE ESCOLLERA  
(ESCOLLERA HORMIGONADA)

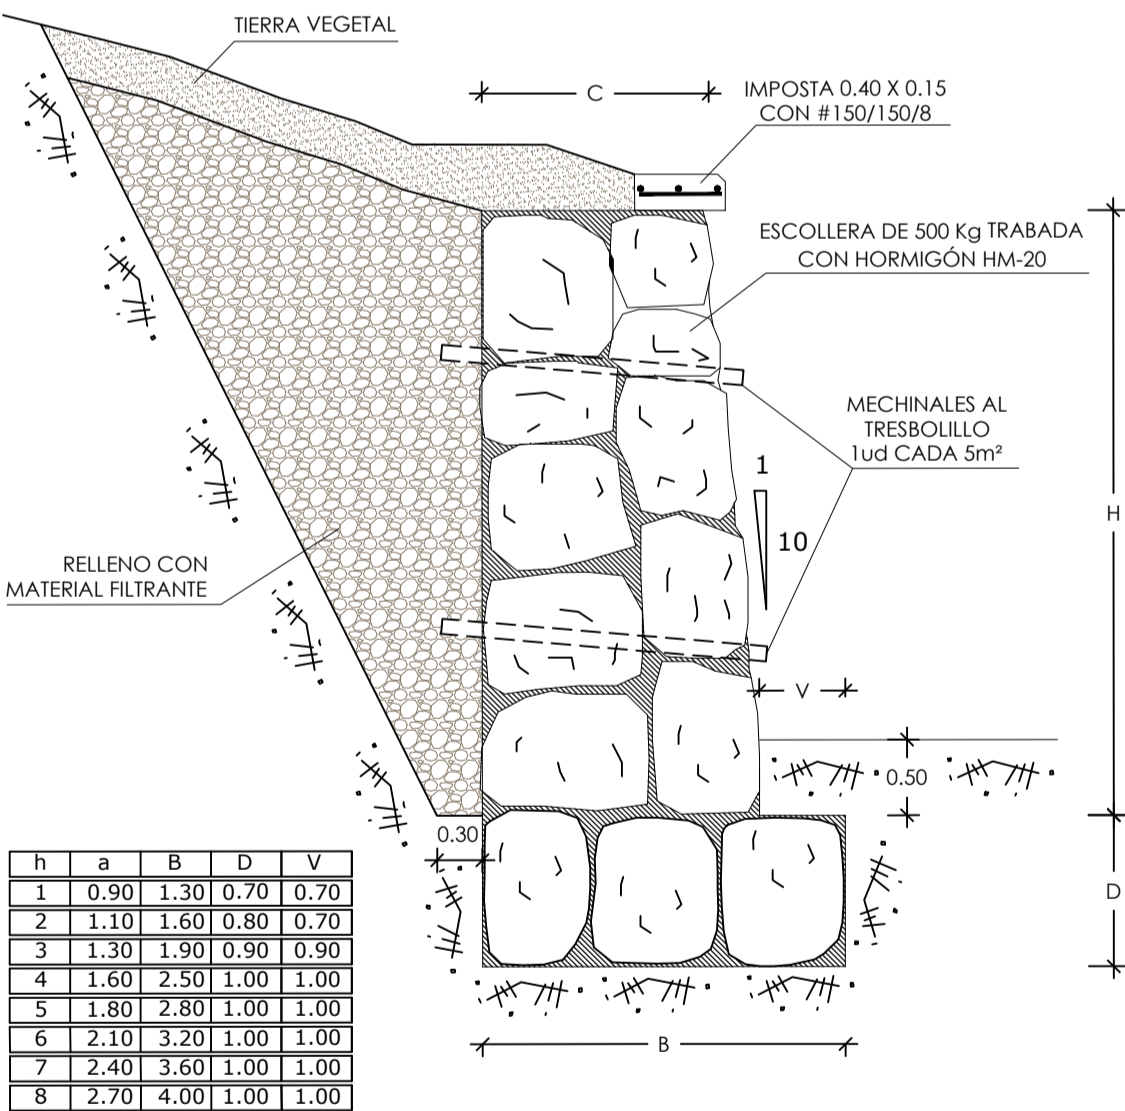

h	a	B	D	V
1	0.90	1.30	0.70	0.70
2	1.10	1.60	0.80	0.70
3	1.30	1.90	0.90	0.90
4	1.60	2.50	1.00	1.00
5	1.80	2.80	1.00	1.00
6	2.10	3.20	1.00	1.00
7	2.40	3.60	1.00	1.00
8	2.70	4.00	1.00	1.00

SECCIÓN - 3

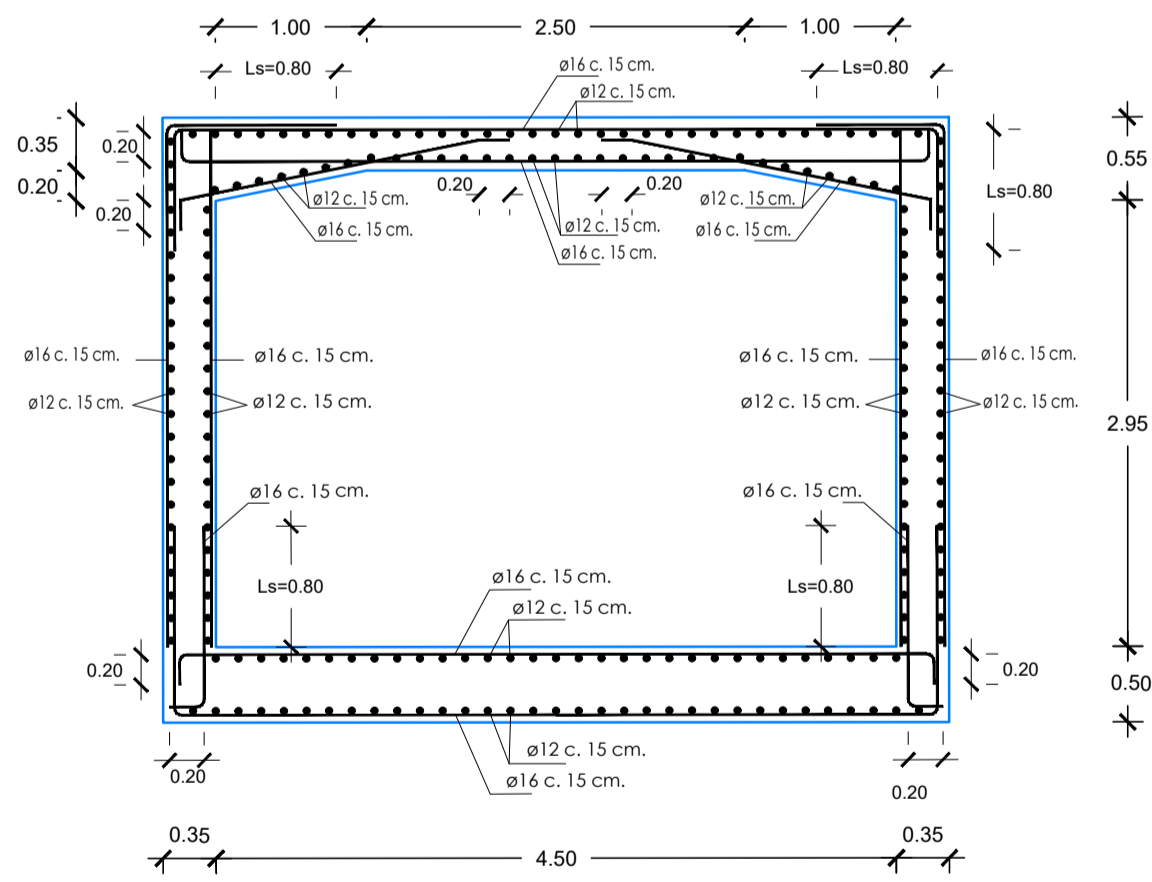


Ø	POSICION I	POSICION II	SOLAPE (Ls)	POSICION I	POSICION II
8	0.20	0.29	0.40	0.58	
10	0.25	0.36	0.50	0.82	
12	0.30	0.43	0.60	0.86	
16	0.40	0.57	0.80	1.14	
20	0.60	0.84	1.20	1.46	
25	0.94	1.31	1.88	2.42	

\* COTAS EN METROS


POSICION I: ADHERENCIA BUENA  
- ARMADURAS SITUADAS EN LA MITAD INFERIOR DE LA SECCION  
O ARMADURAS QUE FORMAN UN ANGULO DE 45º 90º CON LA HORIZONTAL

POSICION II: ADHERENCIA DEFICIENTE  
- RESTO DE CASOS (ARMADURAS SUPERIORES)

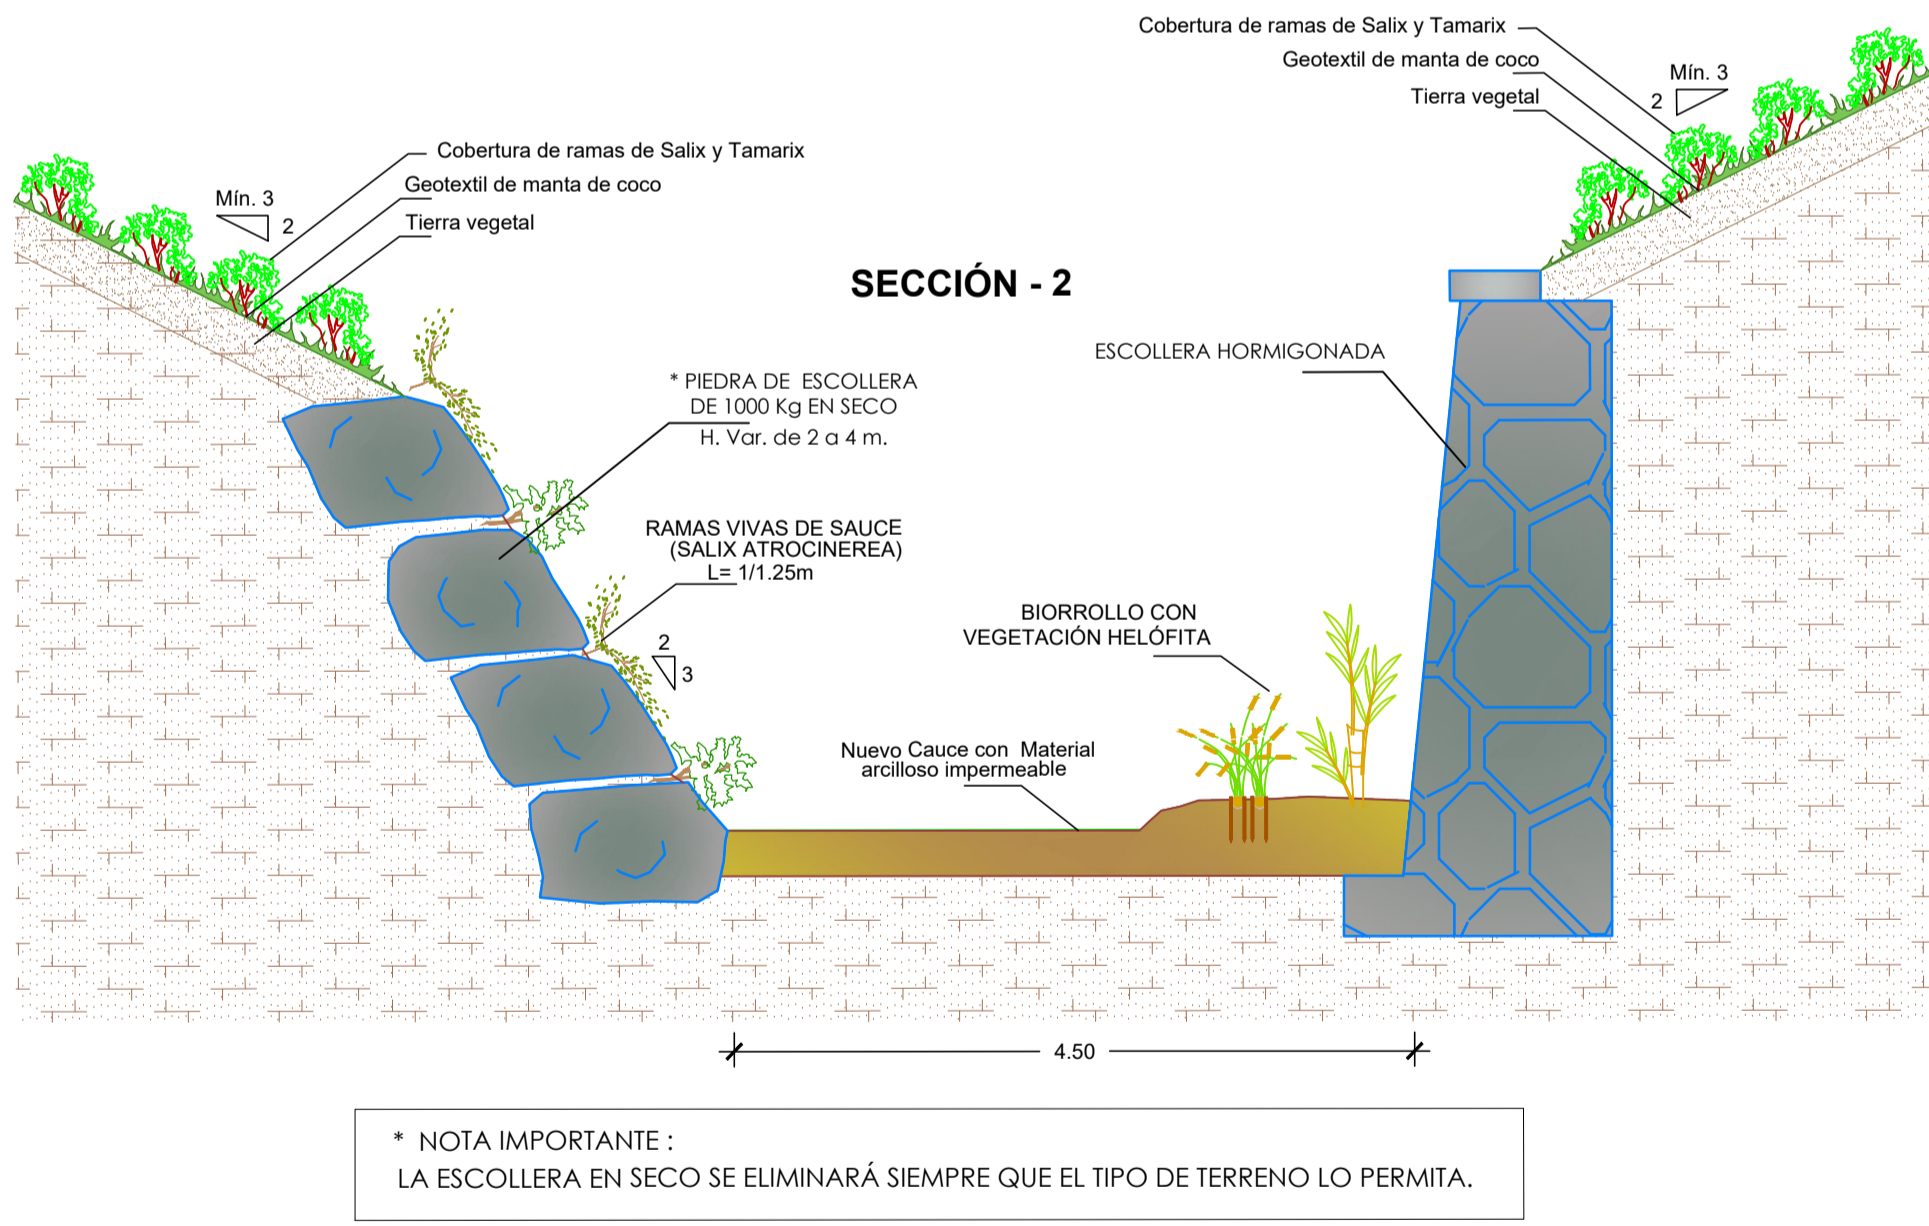

\* NOTA IMPORTANTE :  
LA ESCOLLERA EN SECO SE ELIMINARÁ SIEMPRE QUE EL TIPO DE TERRENO LO PERMITA.

SECCIÓN - 4

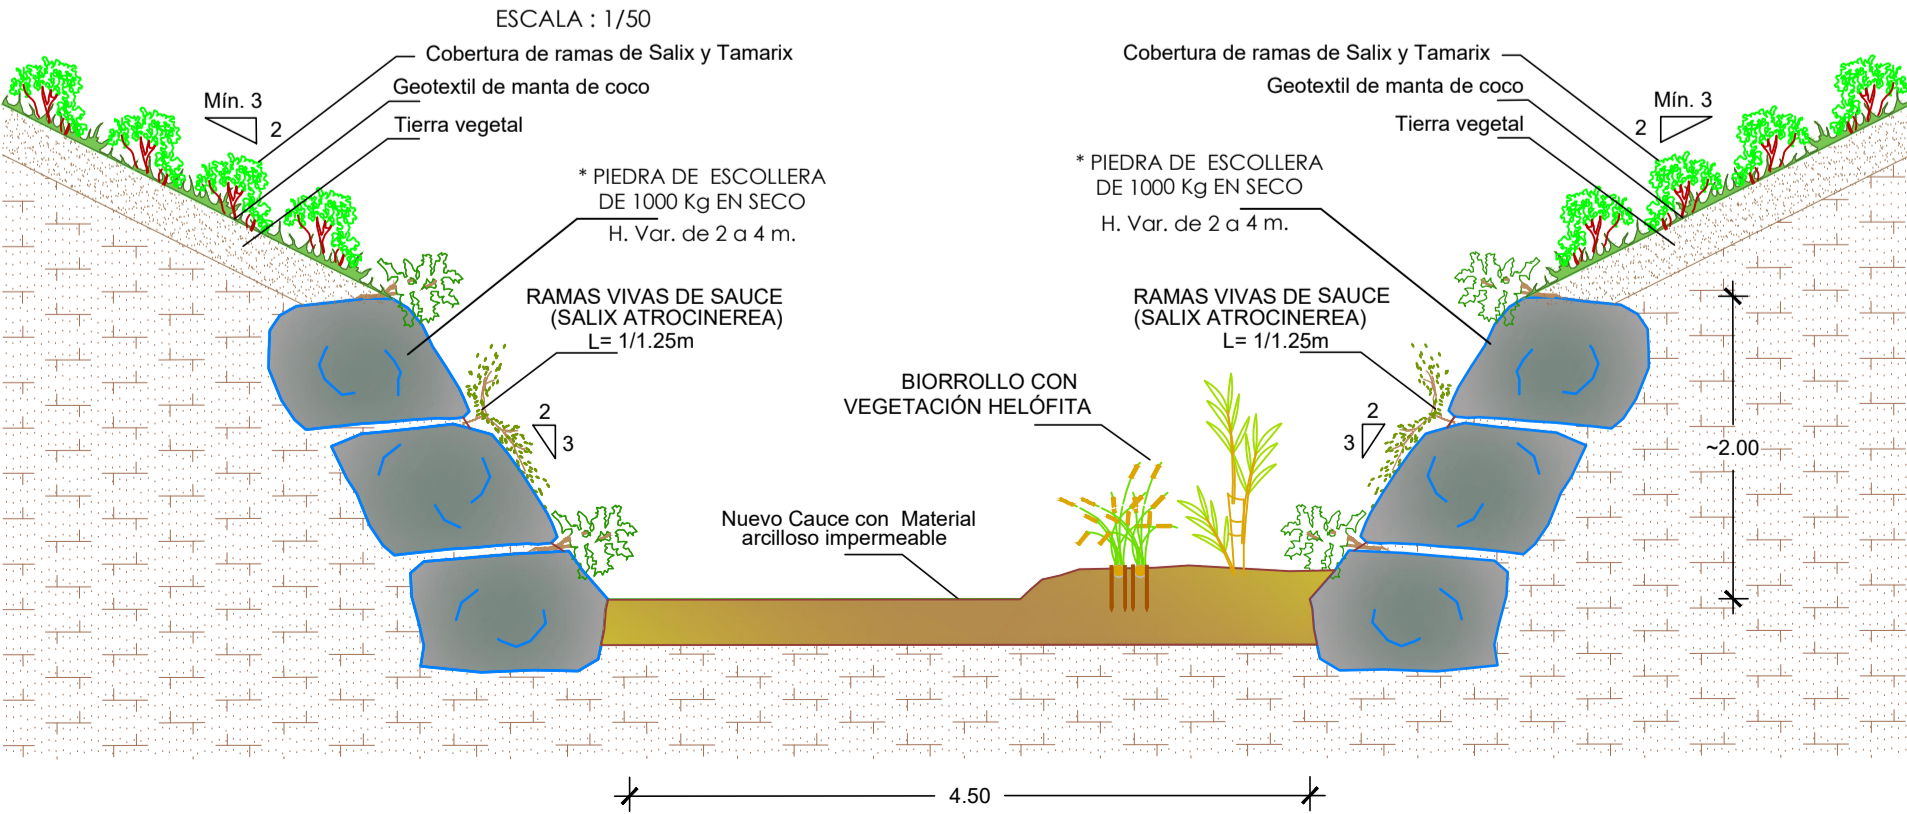

TEXTO REFUNDIDO - PROYECTO DE URBANIZACIÓN. FASE 1  
TESTU BATEGIN - URBANIZAZIO PROIEKTUA. 1. FASEA

ÁMBITO DE ACTUACIÓN INTEGRADA "AAI.II.13 INFIERNO"

IB.22 "INFERNUA/EL INFIERNO"

"AAI.II.13 INFIERNO" JARDUKETA INTEGRATUKO ESPARRUA

JULIO 2024 UZTAILA

DOCUMENTO 4: PLANOS/PLANOAK 4. DOKUMENTUA

PLANO Nº 18.9 ZK PLANOA

SECCIONES TIPO . REGATA  
SEKZIO EREDUAK . ERREKA

ESCALA Batzuk ESKALA

EQUIPO REDACTOR / TALDE IDAZLEA:

PROMOTORES / SUSTATZALEAK

