



PANTALLA SOBRE TABLERO PUENTE

Escala 1/20

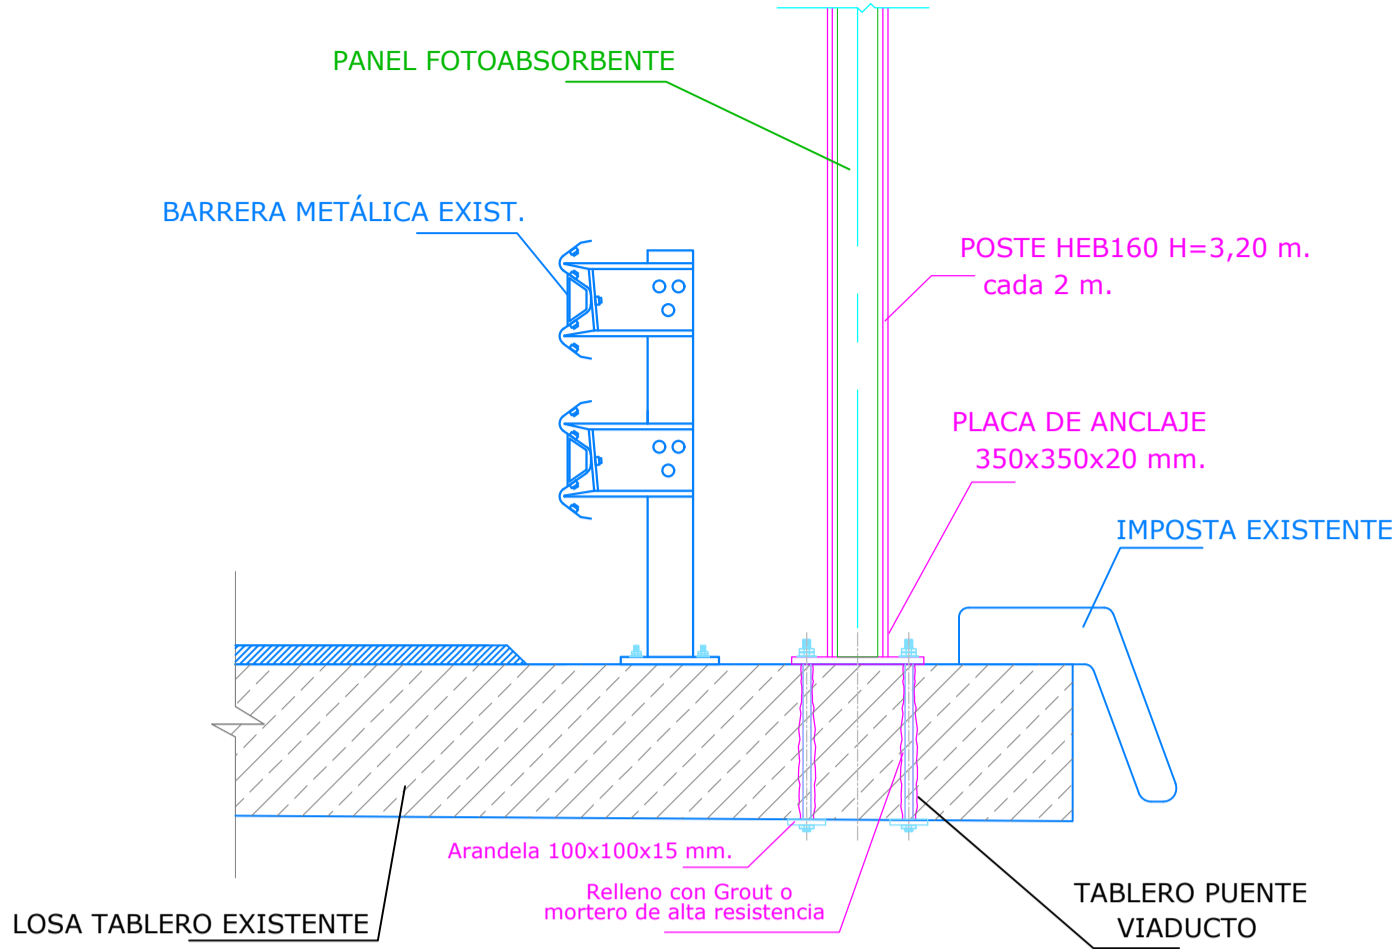


PANTALLA SOBRE MURO TIERRA ARMADA

Escala 1/20

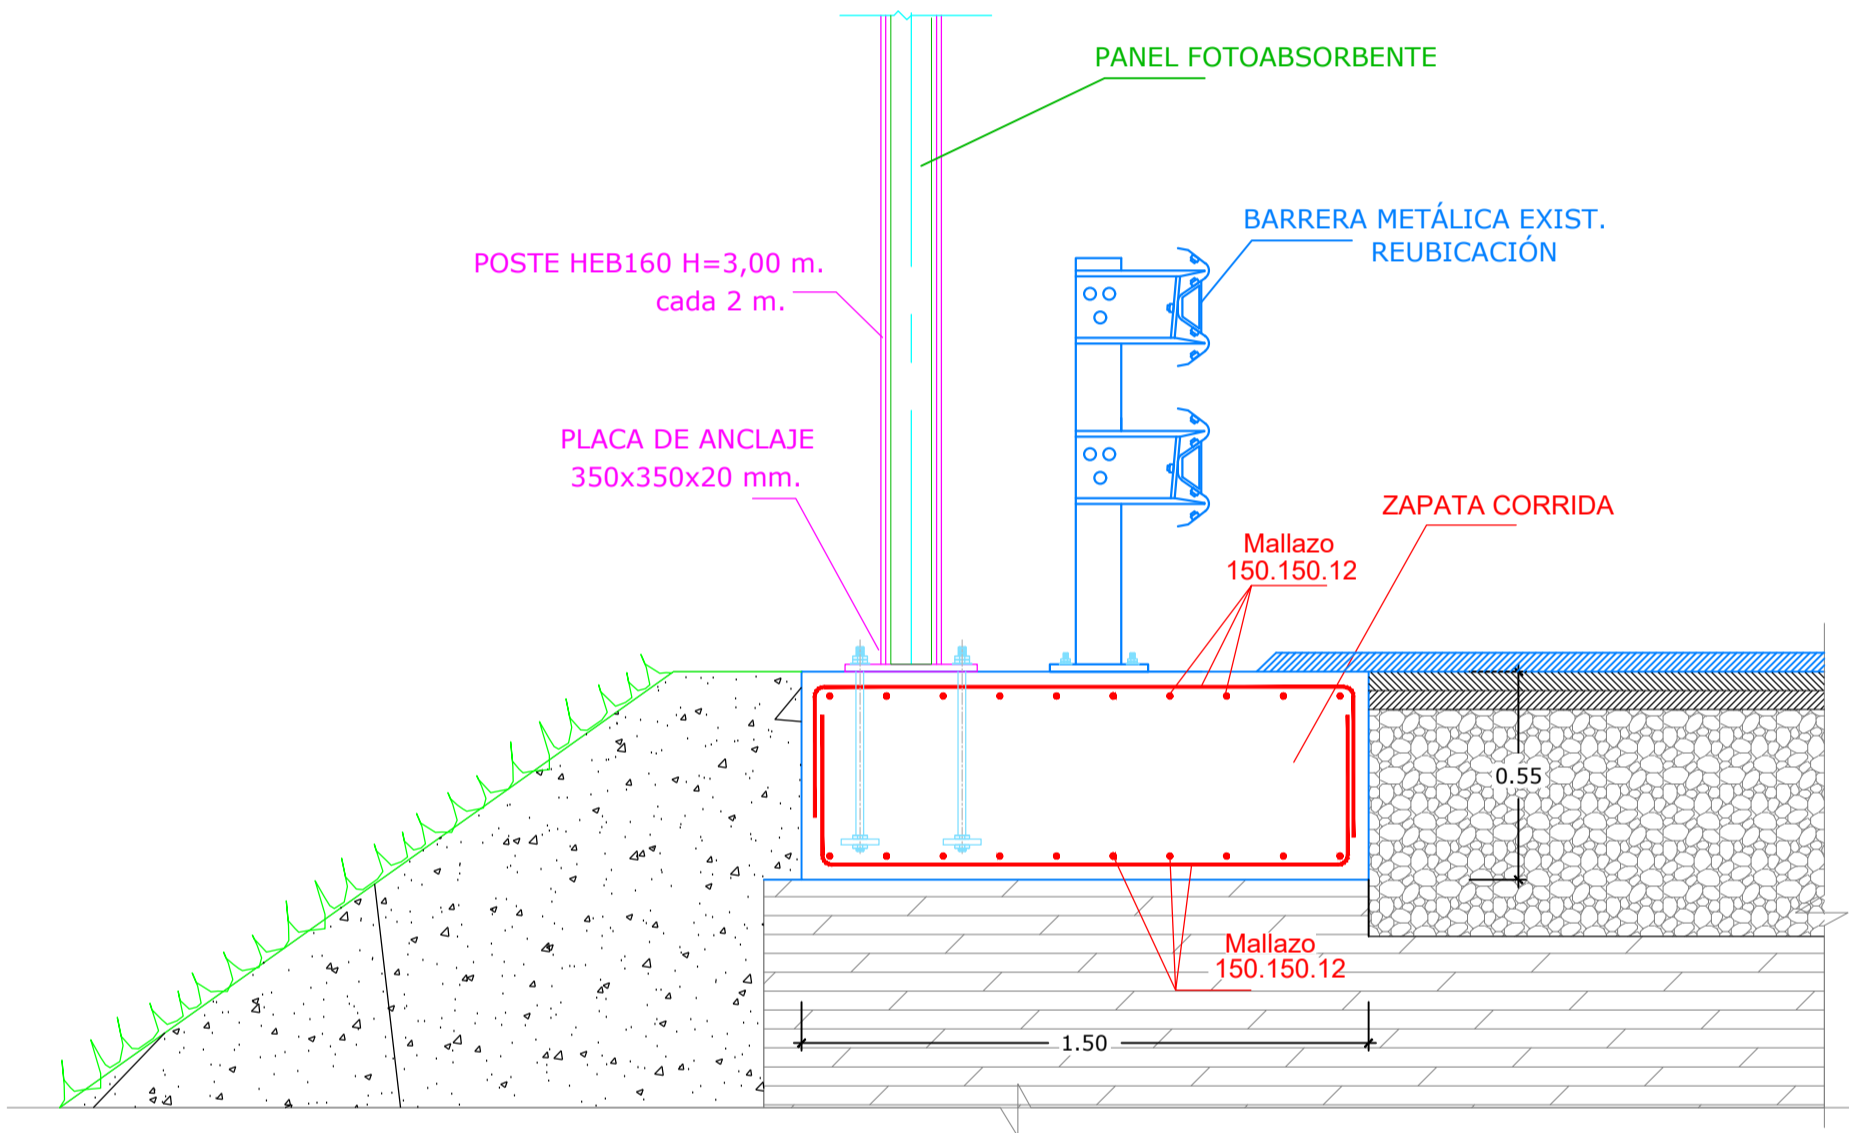

PANTALLA SOBRE MURO TIERRA ARMADA


Escala 1/20

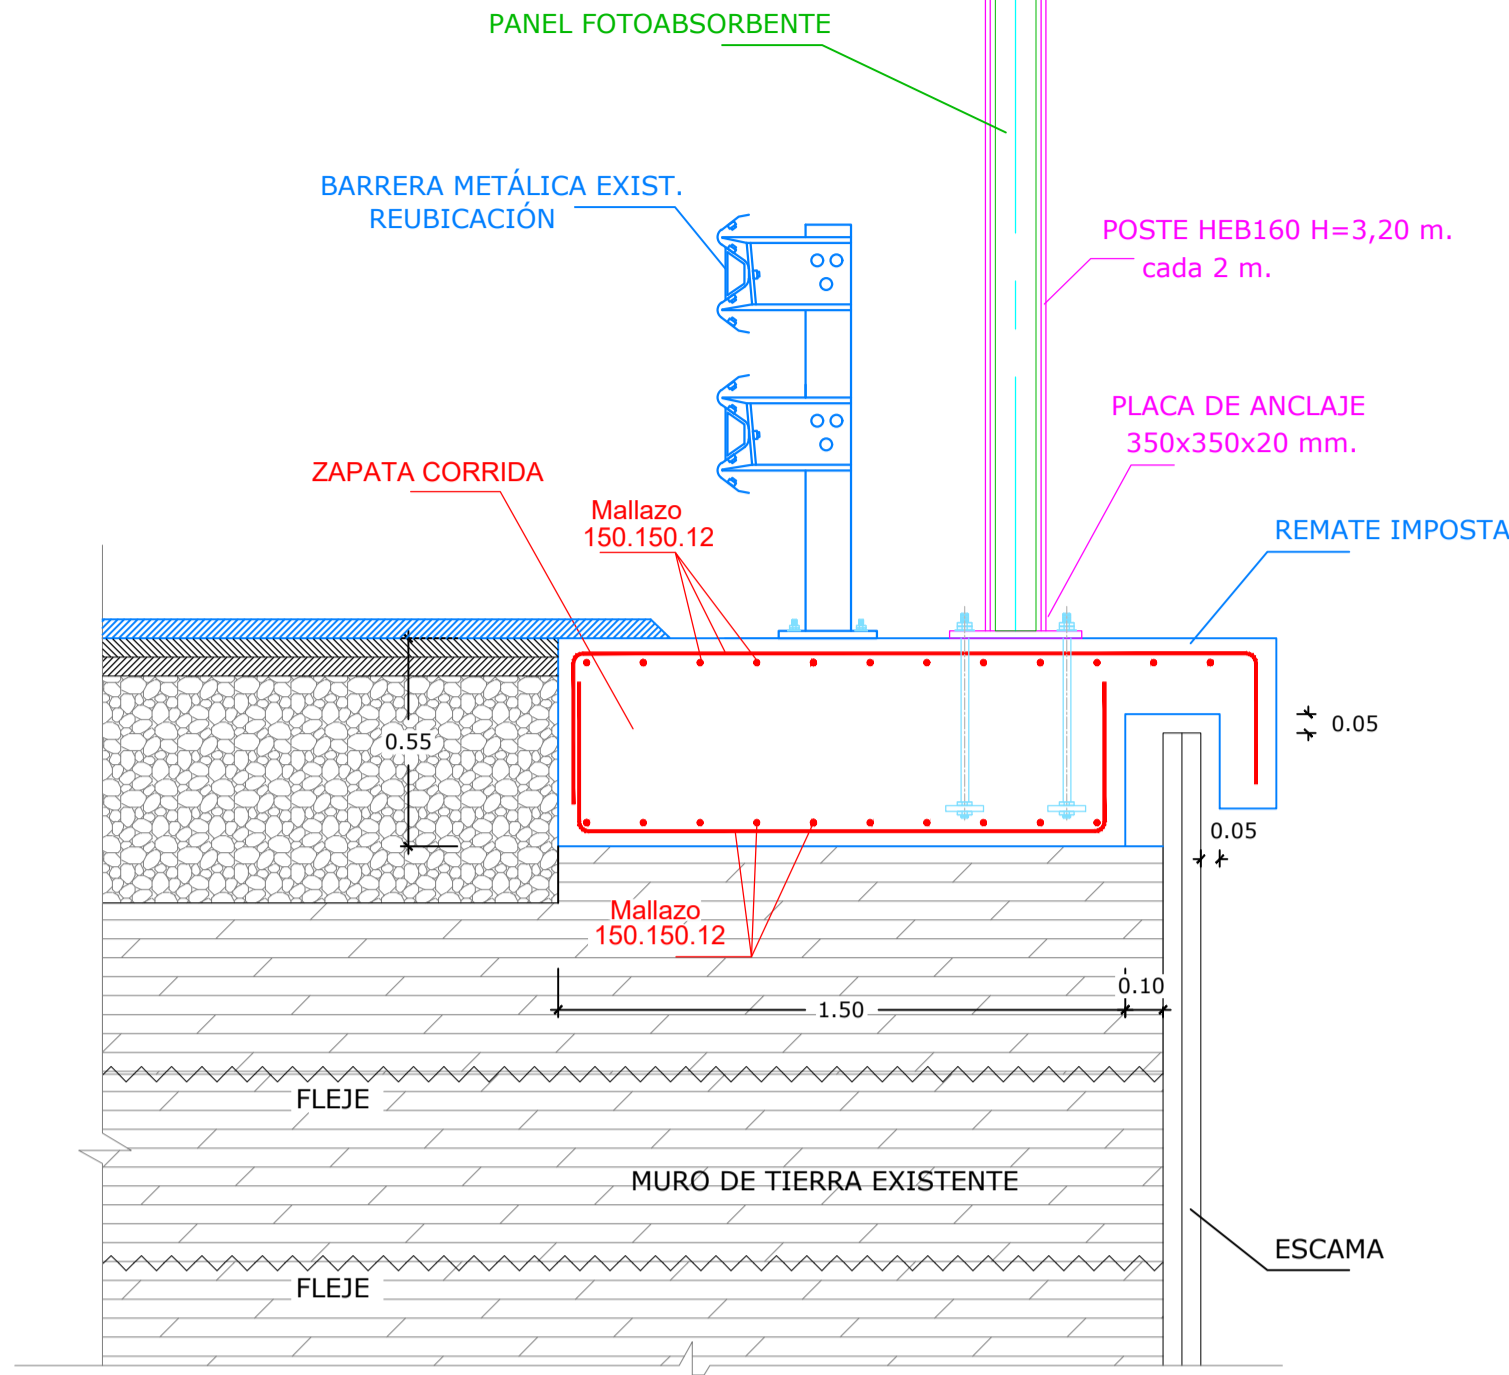

PANTALLAS SOBRE MURETE

(AVDA. TOLOSA)


Escala 1/20

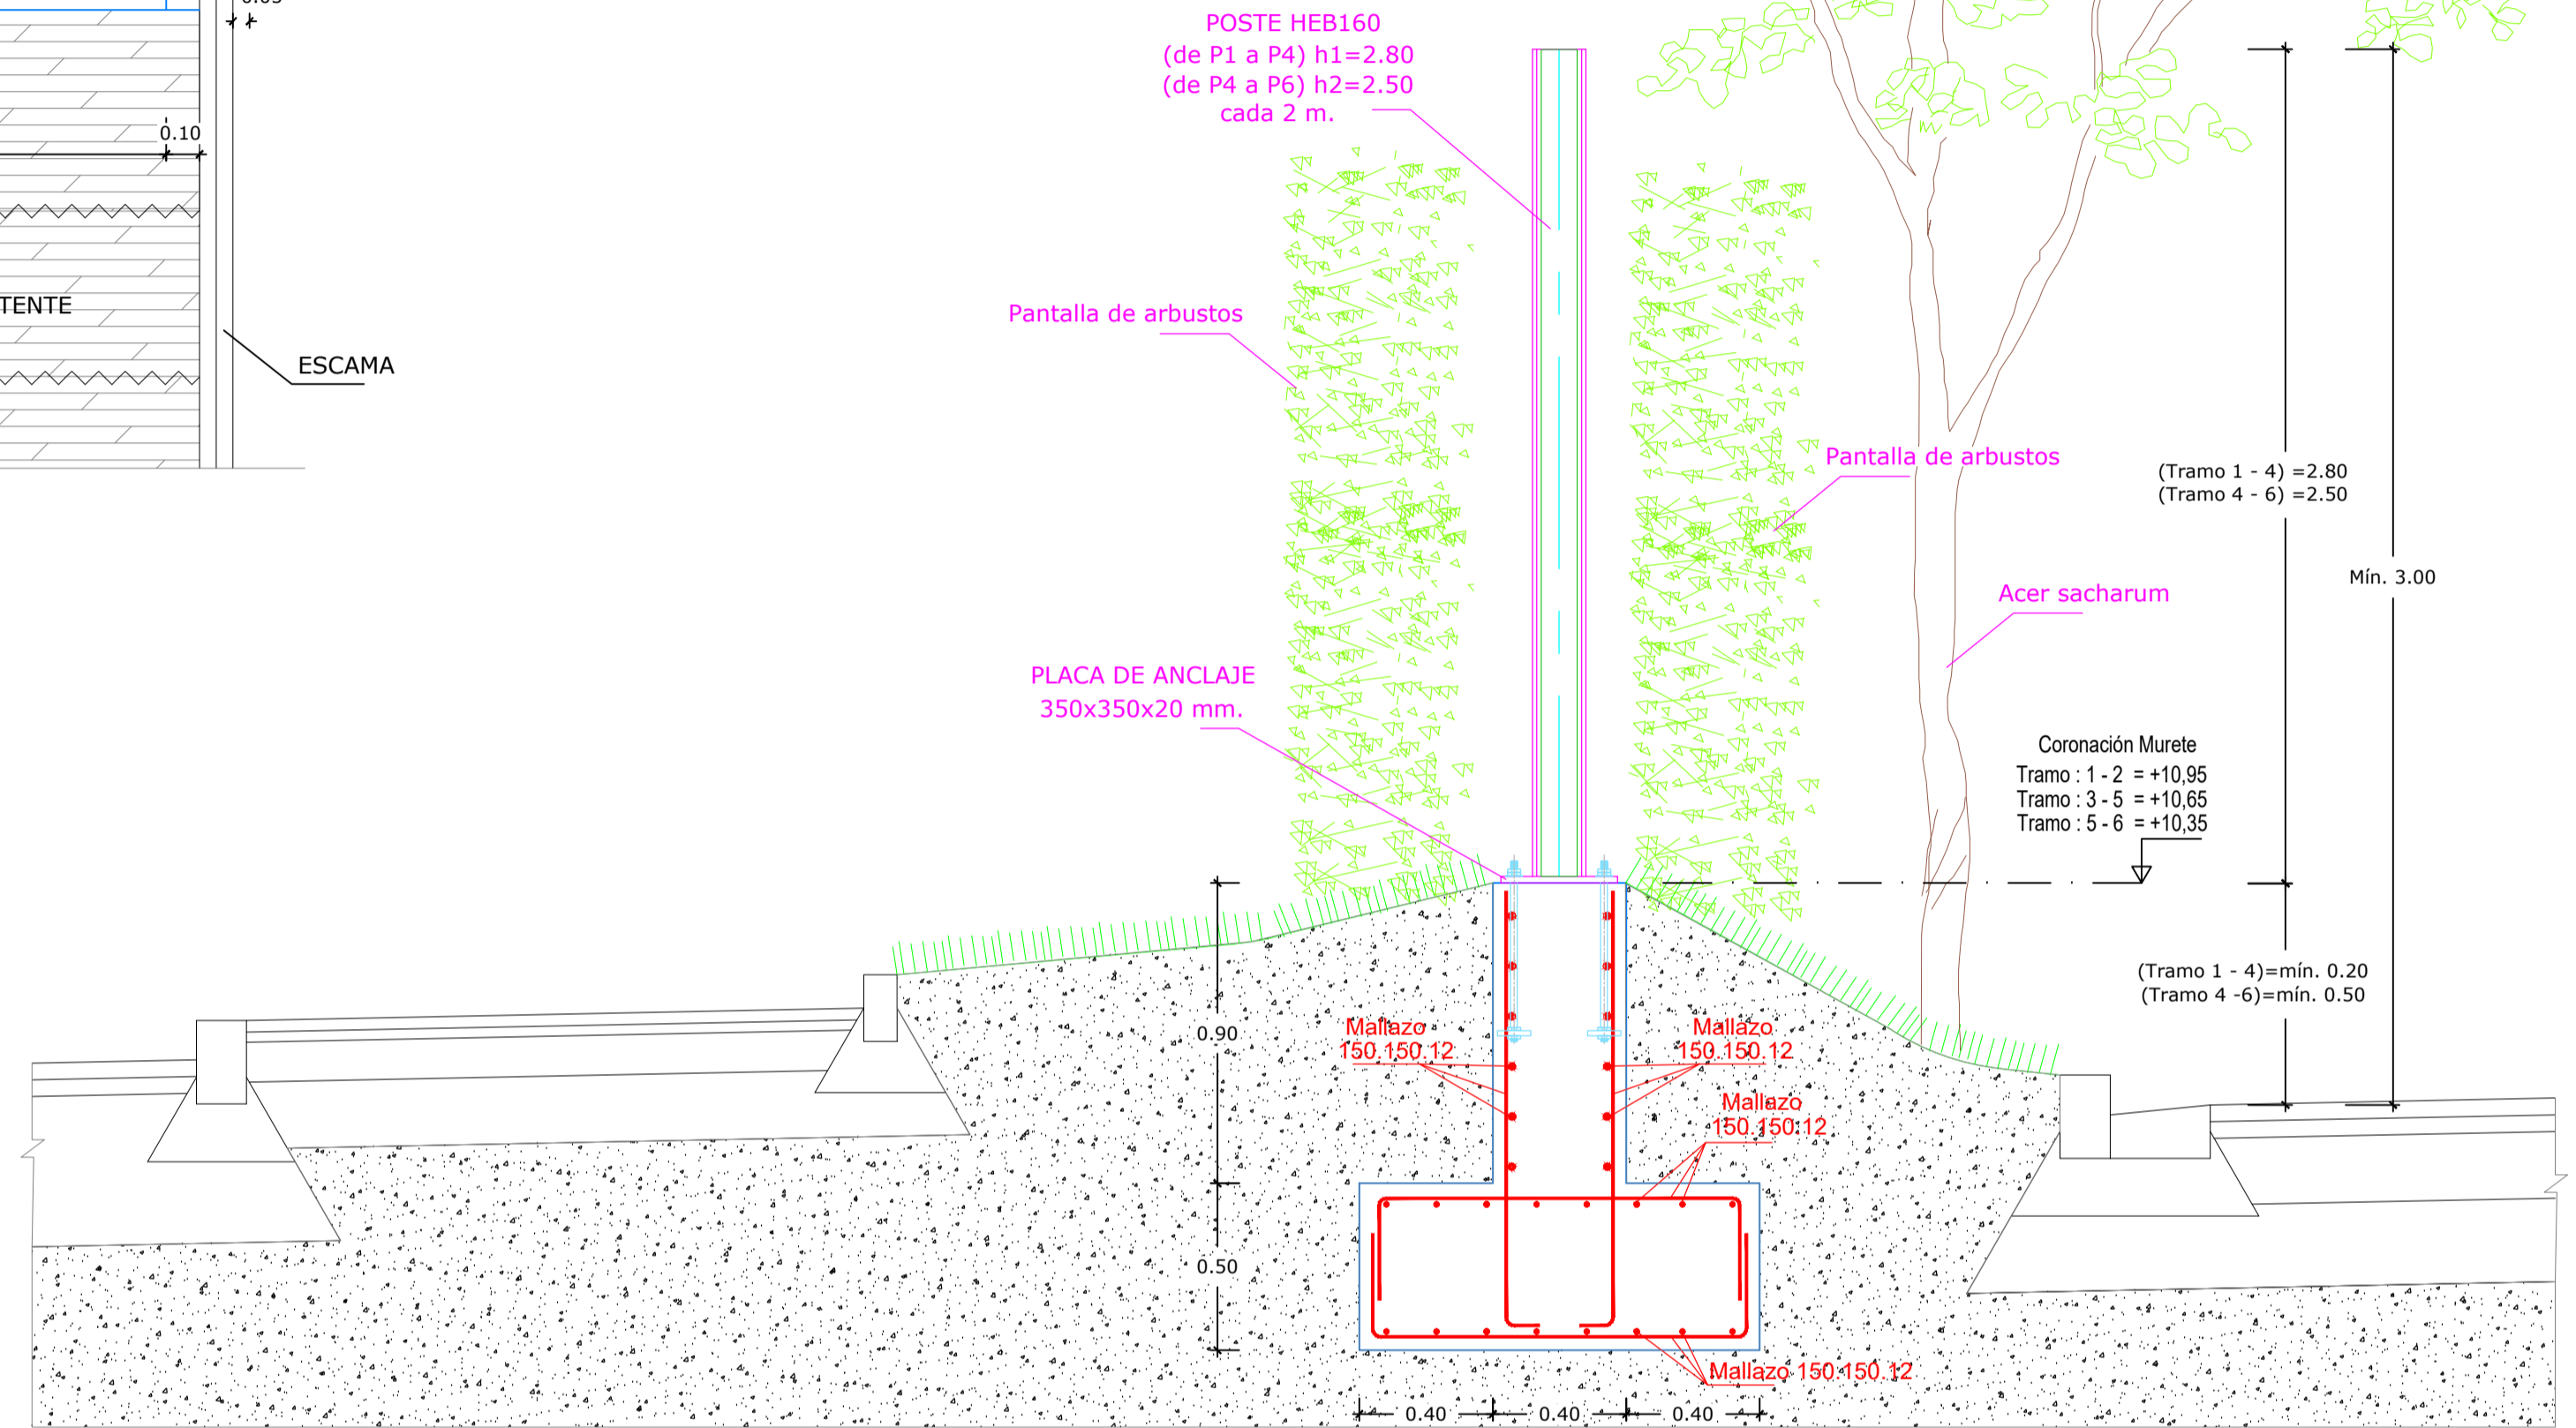

EN MURO TIERRA ARMADA

PLACA DE ANCLAJE Y POSTE

Escala : 1/10 (cotas en mm.)

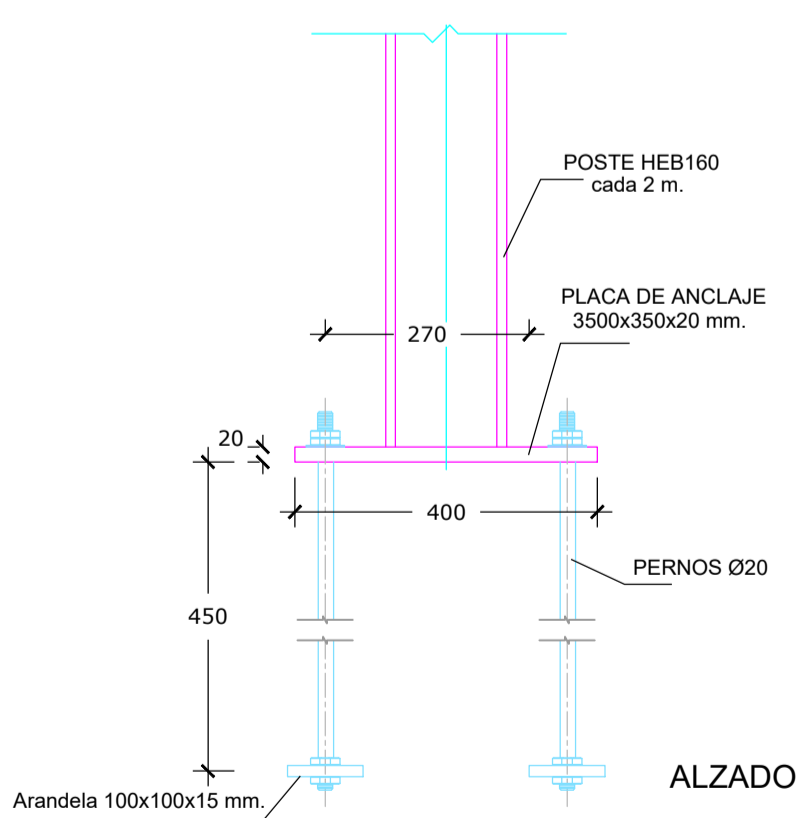


ALZADO


EN TABLERO PUENTE

PLACA DE ANCLAJE Y POSTE


Escala : 1/10 (cotas en mm.)

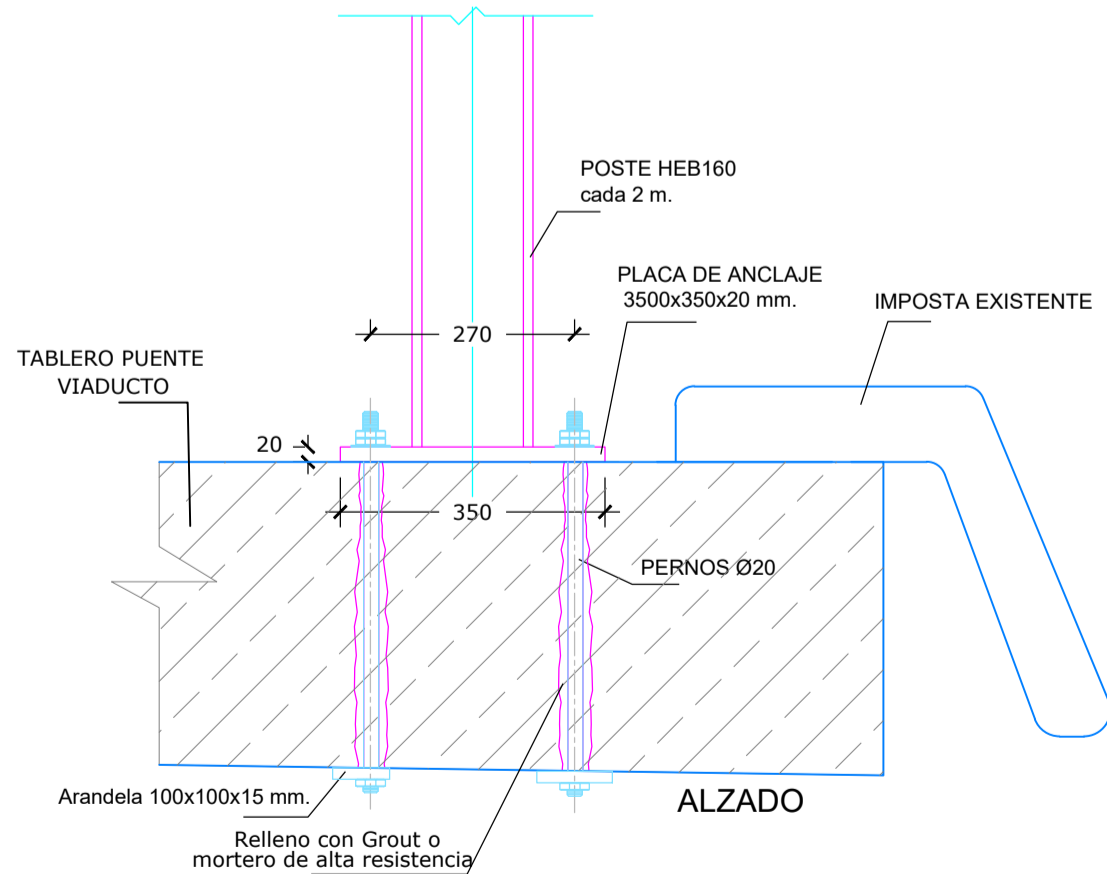

ALZADO

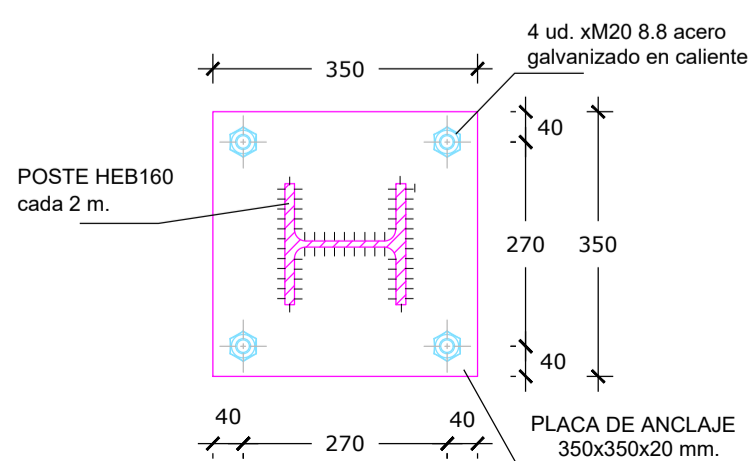

PLANTA

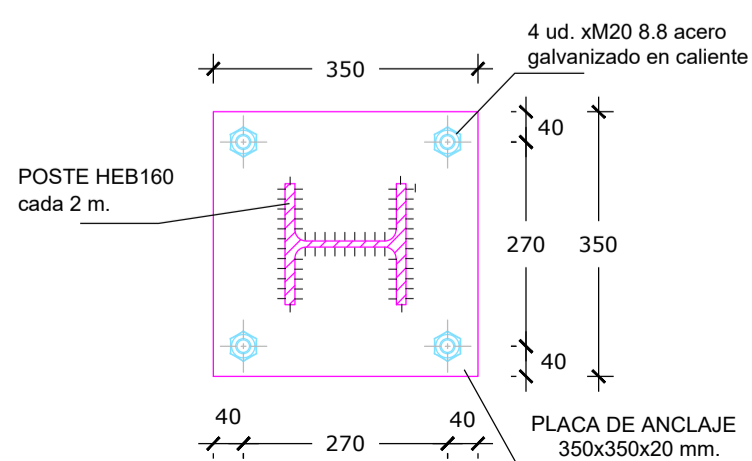


PLANTA


SOBRE MURETE

PLACA DE ANCLAJE Y POSTE

Escala : 1/10 (cotas en mm.)

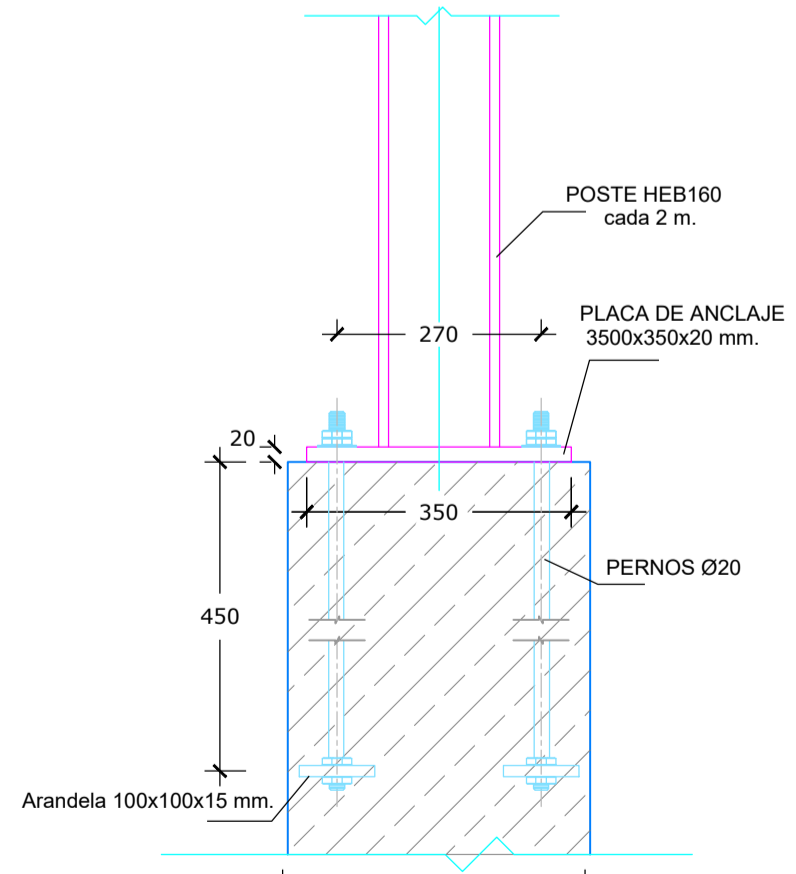

ALZADO

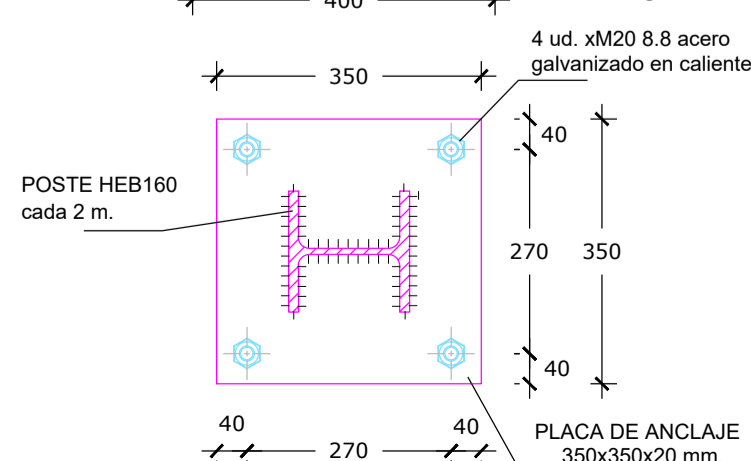

PLANTA

CUADRO DE CARACTERÍSTICAS TÉCNICAS (CTE)				
ACERO	LÍMITE ELÁSTICO f _y	COEF. ACCIONES VARIABLES γ _M	COEF. ACCIONES PERMANENTES γ _G	COEF. ACCIONES VARIABLES γ _Q
S 275 JR	275 N/mm ²	1.10	1.35	1.50

CUADRO DE CARACTERÍSTICAS TÉCNICAS EHE/EAE				
ELEMENTOS	TIPO	CONTROL	γ _s	γ _c
HORMIGÓN EN MASA	HM-20	PROBETAS EN OBRA	1.5	
CIMENTOS Y ALZADOS ARMADOS	HA-25			1.5
SOLERAS Y LOSAS ARMADAS	HA-25			1.5
ACERO (F _{yk} = 500 N/mm ²)	B 500 S	NO SISTEMÁTICO	1.15	
EJECUCIÓN		NORMAL		1.6

* NOTA: RECUBRIMIENTO MÍNIMO : 40 mm.

TEXTO REFUNDIDO - PROYECTO DE URBANIZACIÓN. FASE 1
TESTU BATEGIN - URBANIZAZIO PROIEKTUA. 1. FASEA

ÁMBITO DE ACTUACIÓN INTEGRADA "AAI.II.13 INFIERNO"
IB.22 "INFERNUA/EL INFIERNO"

"AAI.II.13 INFIERNO" JARDUKETA INTEGRATUKO ESPARRUA

JULIO 2024 UZTAILA

DOCUMENTO 4: PLANOS/PLANOAK 4. DOKUMENTUA

PLANO Nº 21.3

ZK PLANOA

PANTALLAS ACÚSTICAS. PLACAS DE ANCLAJE

PANTAILA AKUSTIKOAK. AINGURAKETA PLAKAK

ESCALA Batzuk ESKALA

EQUIPO REDACTOR / TALDE IDAZLEA:

PROMOTORES / SUSTATZABEAK

Bide Ingeniari
Ingeniero de Caminos

IGOR MARTIN MOLINA

ENPARA

AMENABAR ETXEGINTZA

BERRIA SL

ALTUNA Y URÍA SA