

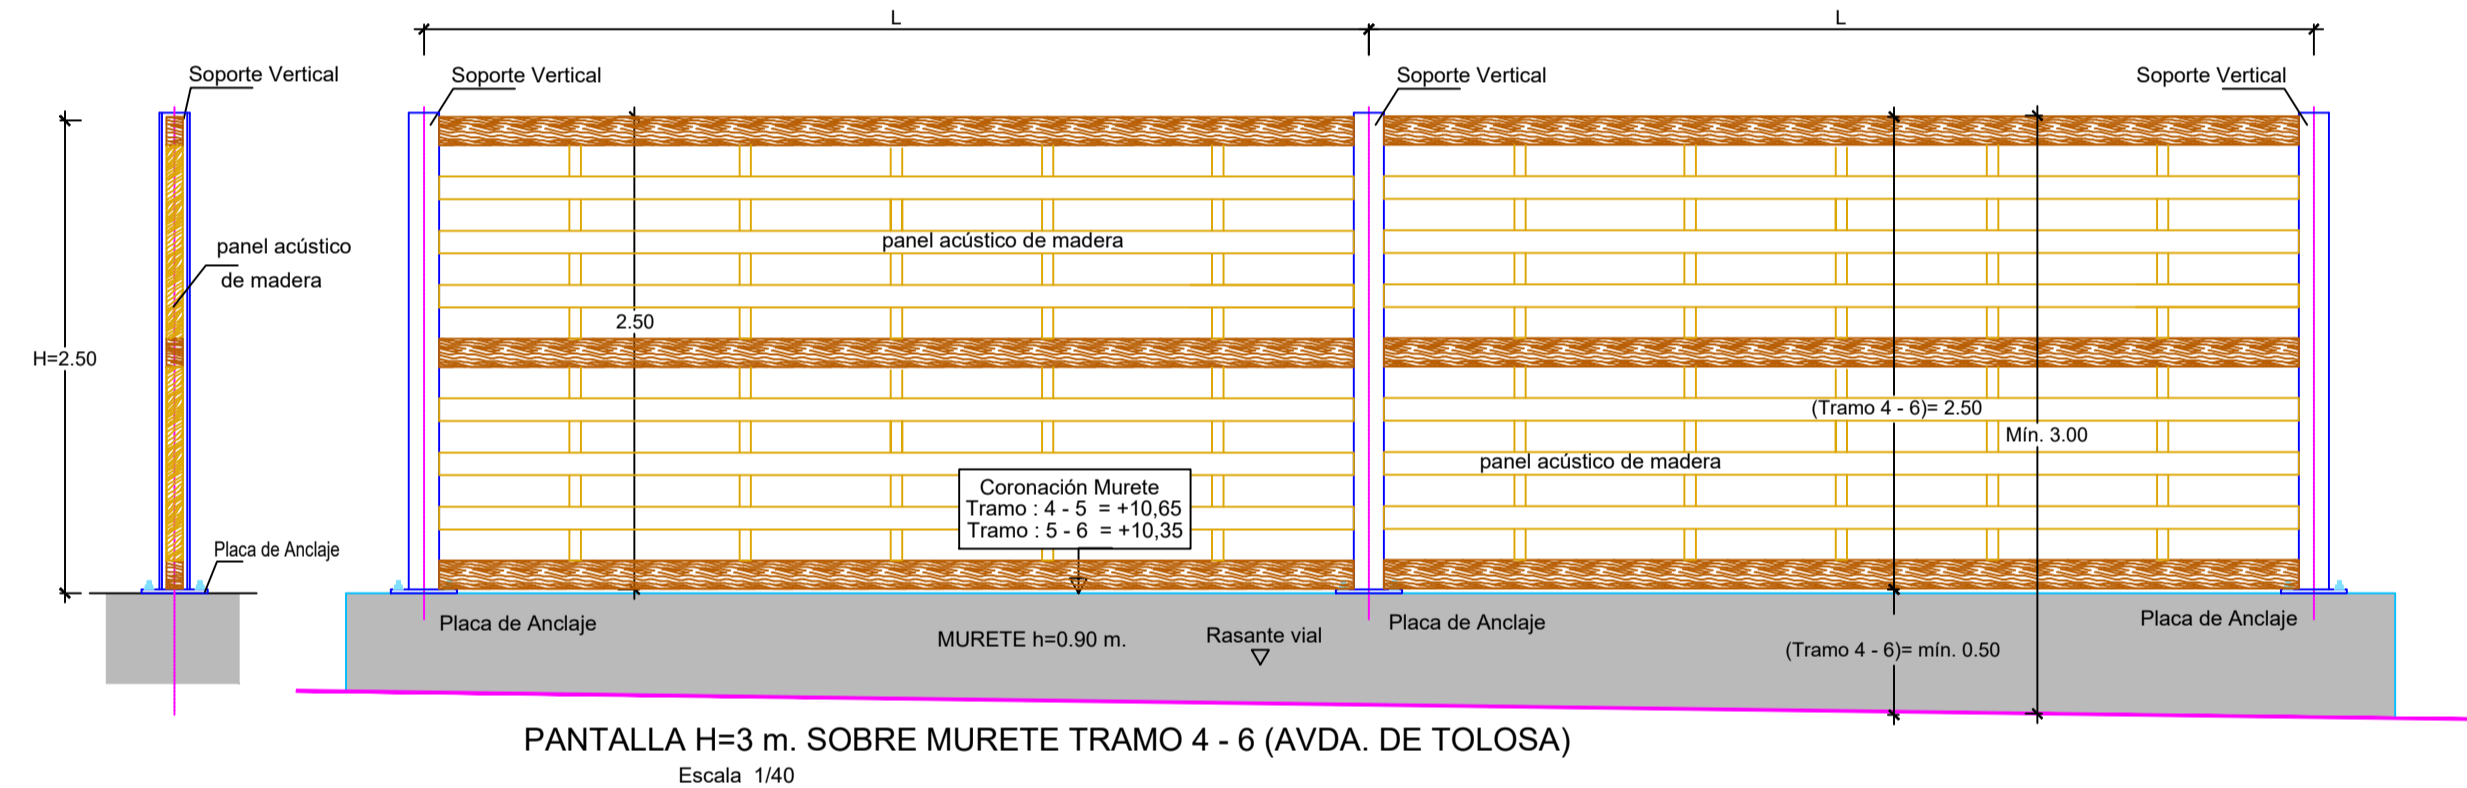
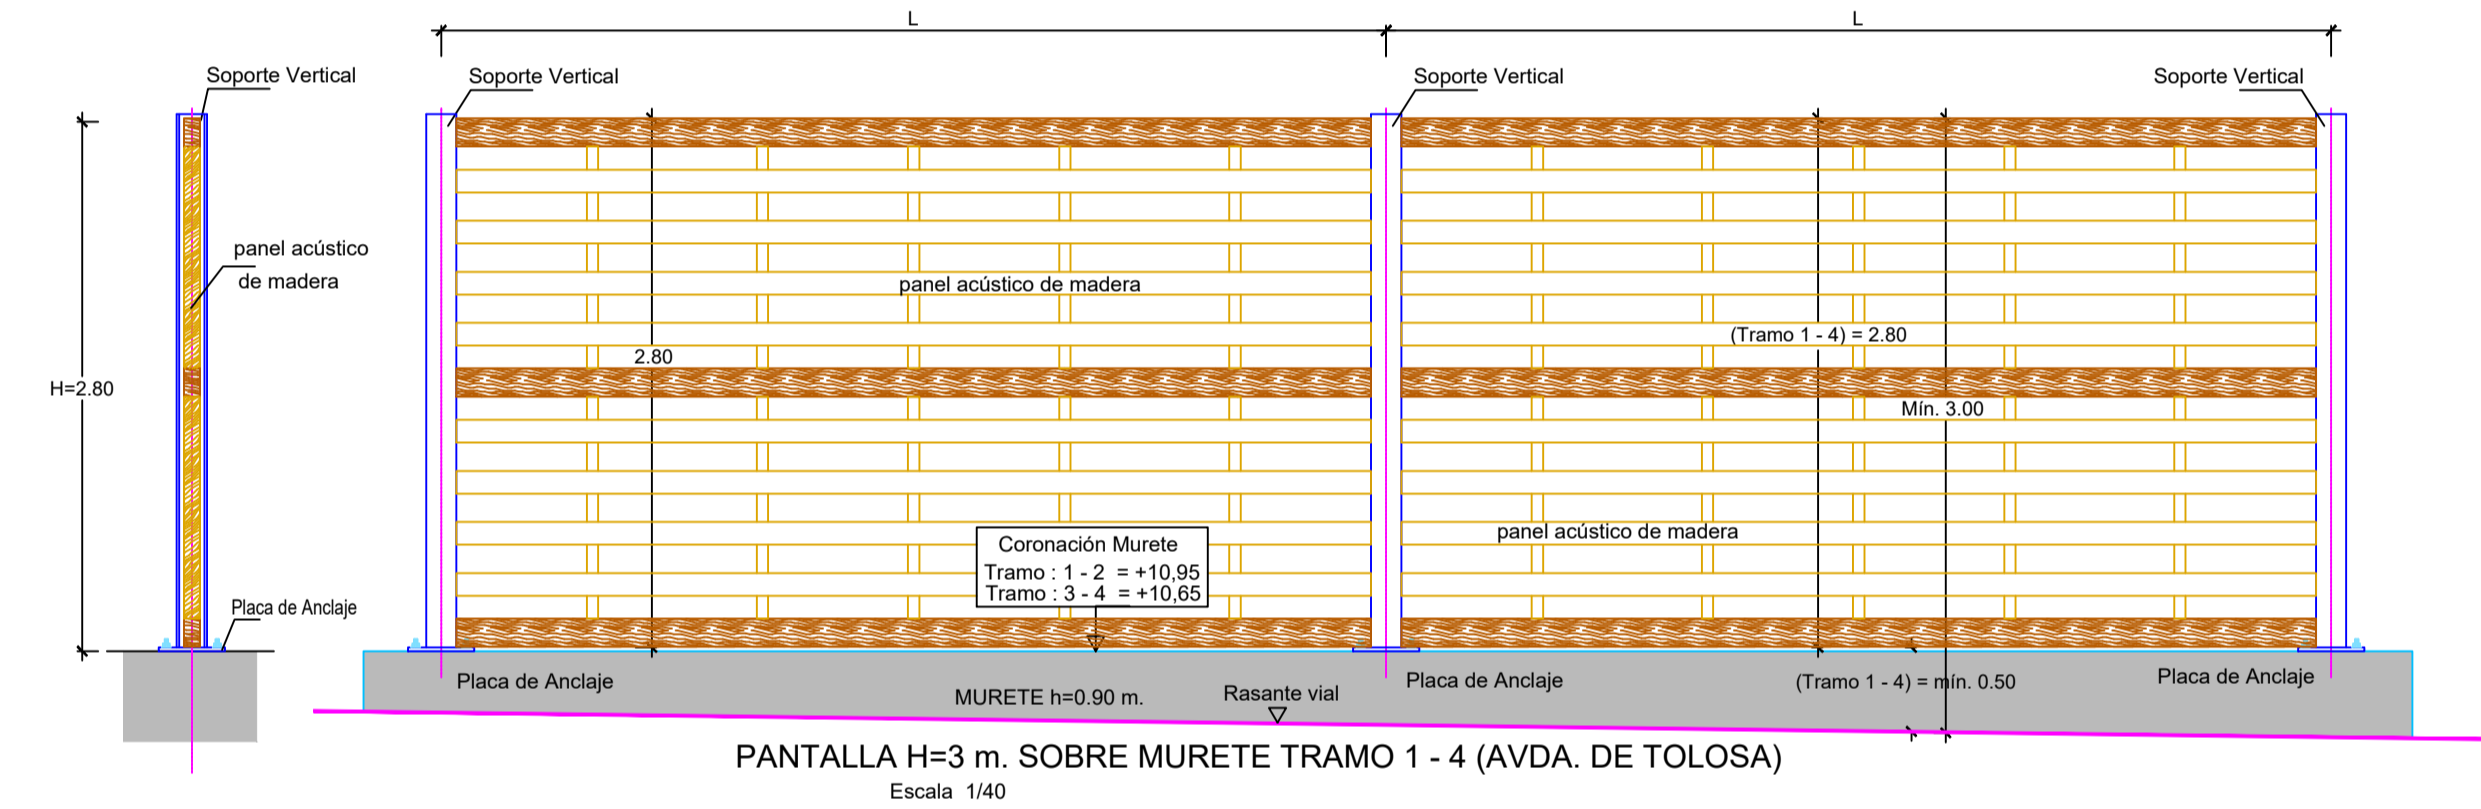
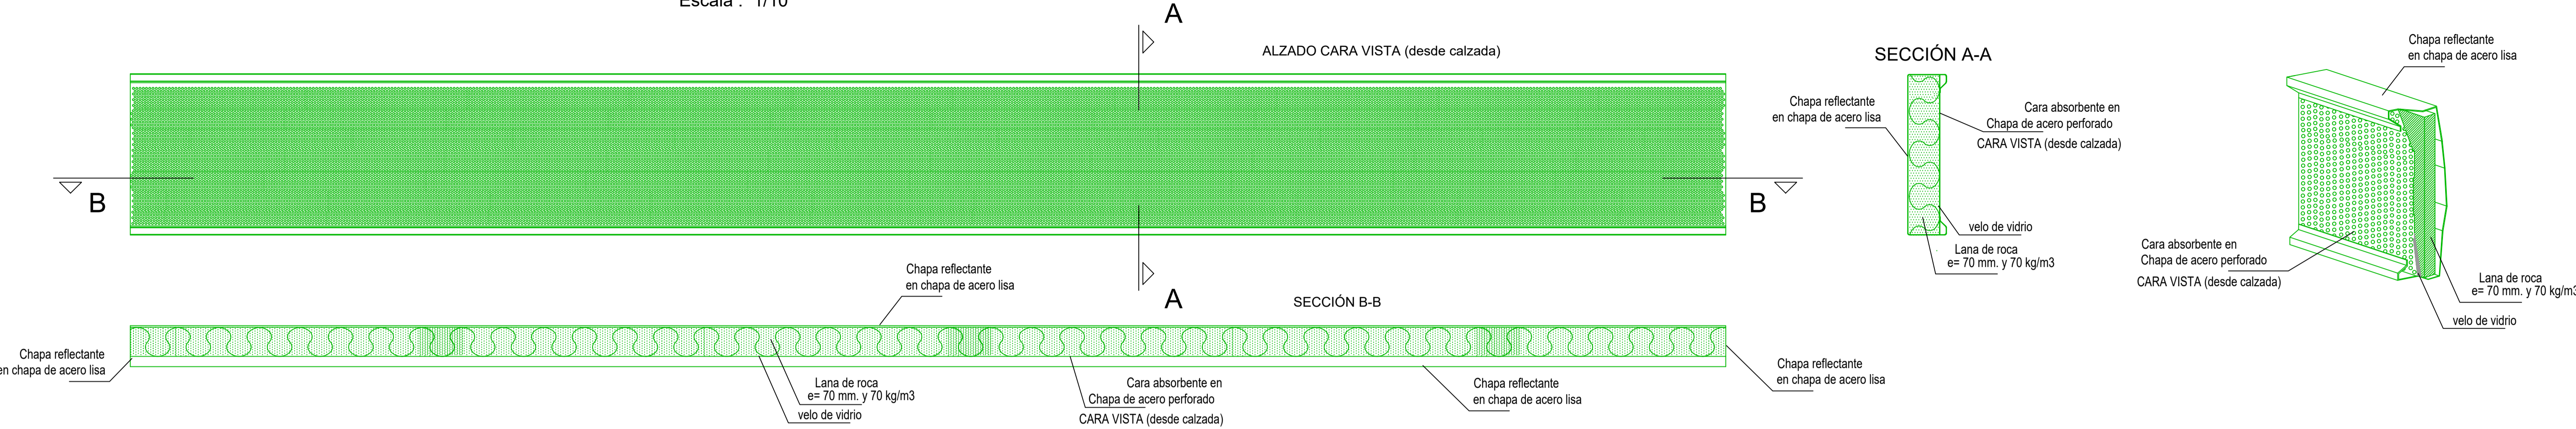
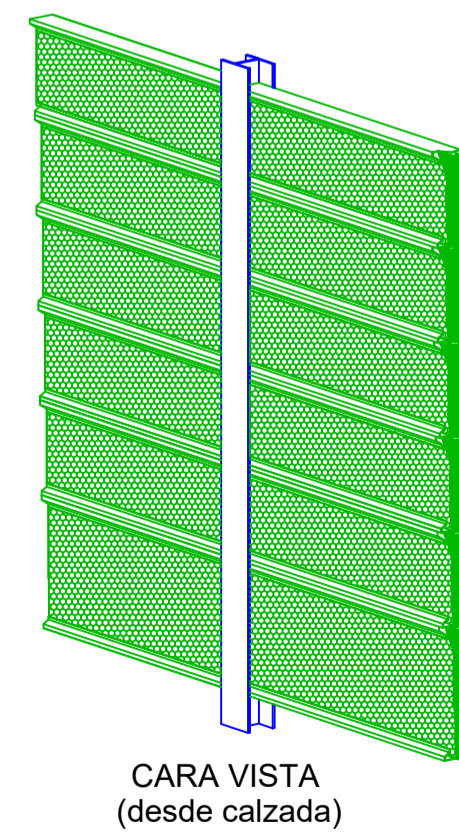


DETALLE PANEL ACÚSTICO METÁLICO
Escala : 1/10

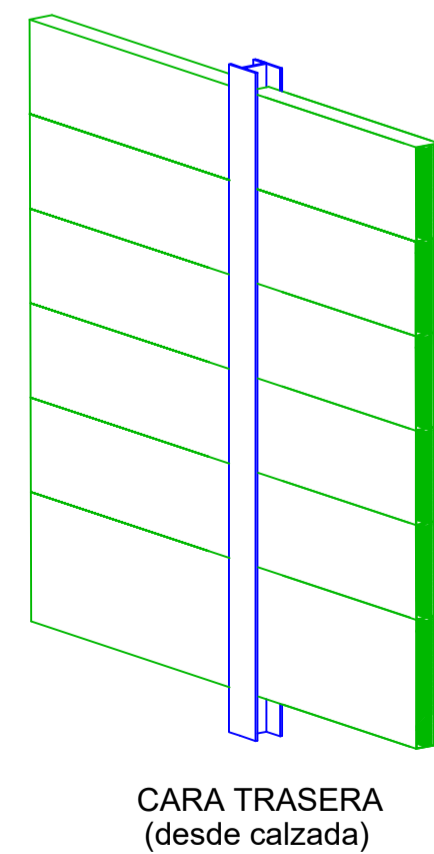

El panel acústico de madera tiene que cumplir una de las características siguientes:
Nivel Aislamiento: B3 ó Nivel α Absorción : A4

El panel acústico de chapa perforada podrá ser de otro tipo siempre que cumpla una de las características siguientes:
Nivel Aislamiento: B3 ó Nivel α Absorción : A4

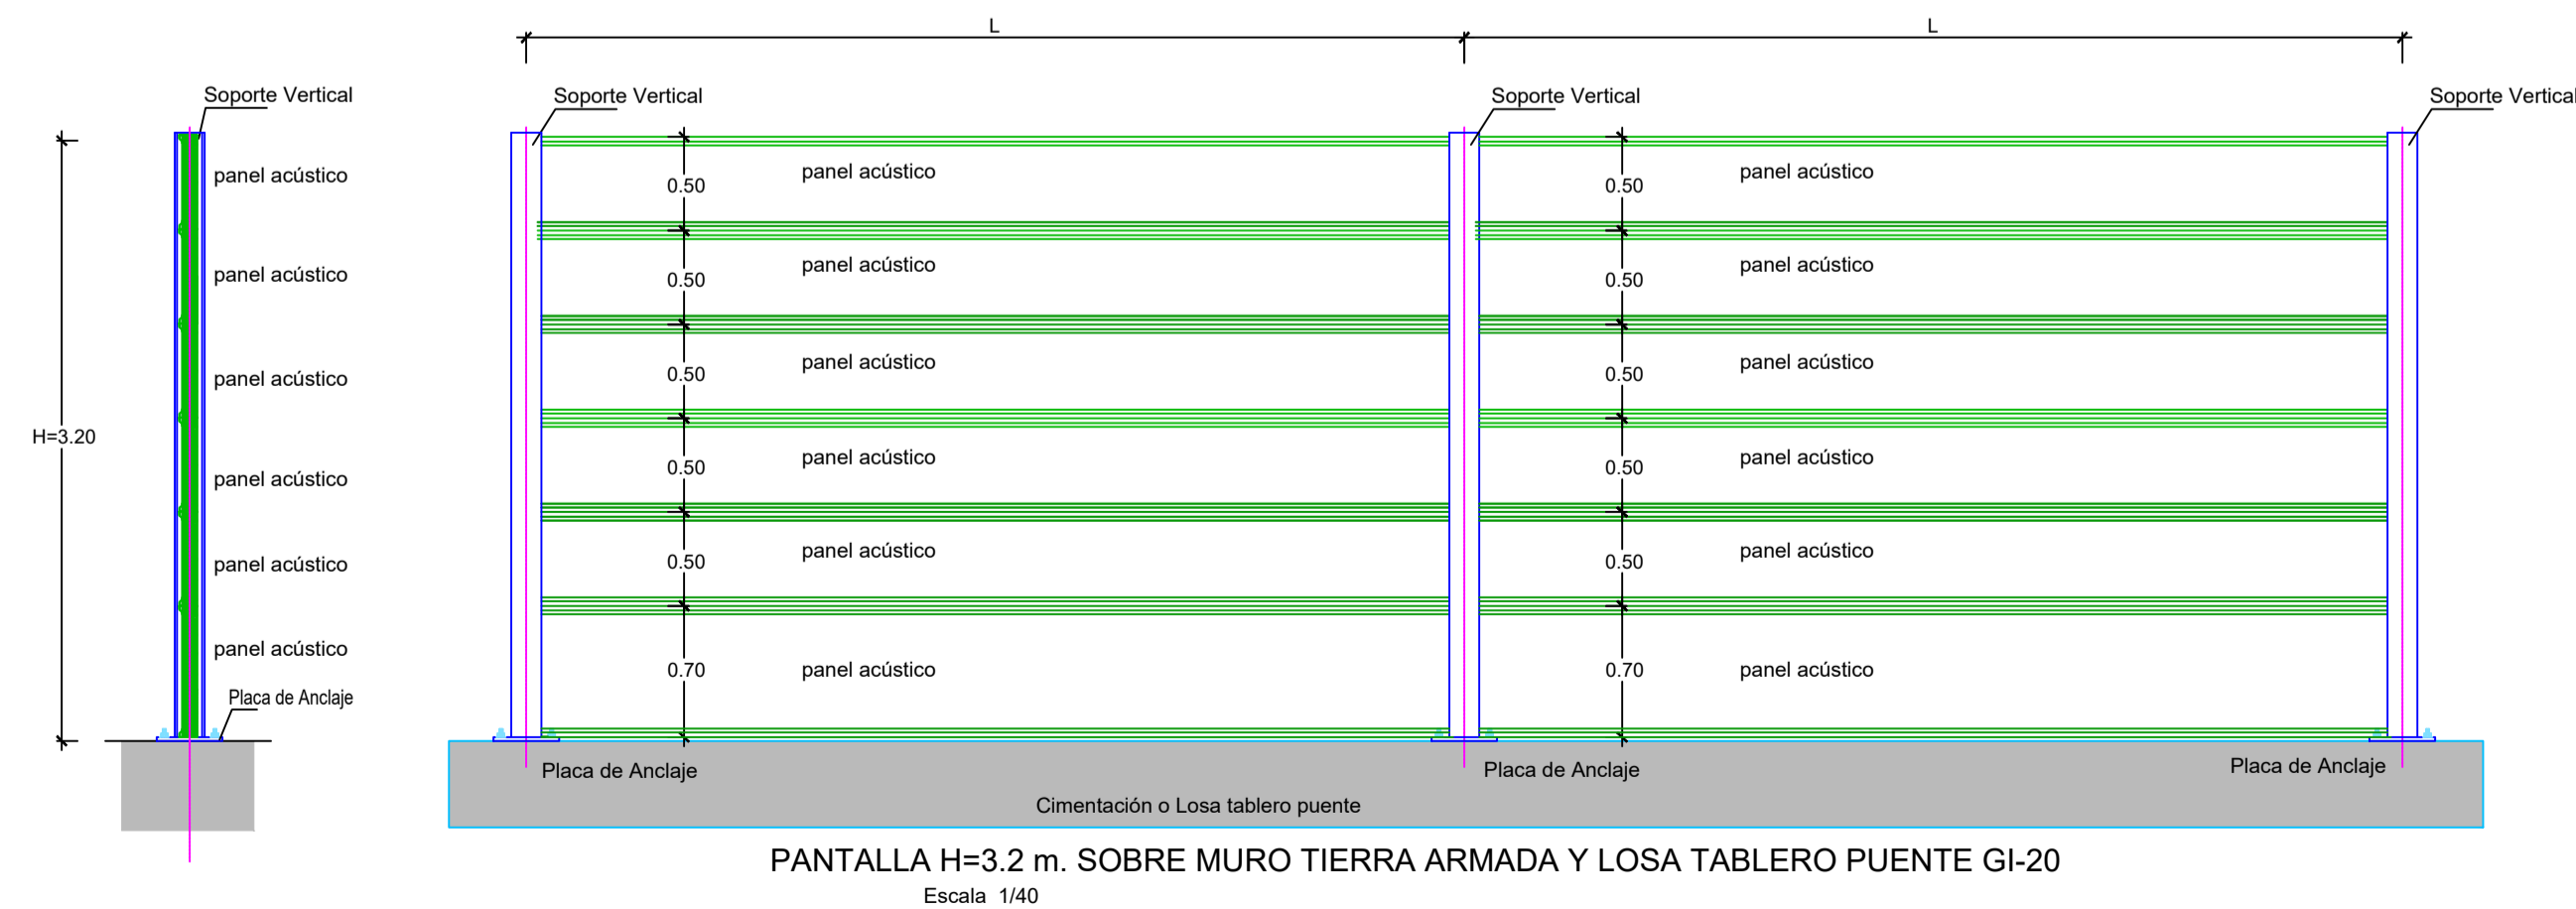

TEXTO REFUNDIDO - PROYECTO DE URBANIZACIÓN. FASE 1
TESTU BATEGIN - URBANIZAZIO PROIEKTUA. 1. FASEA

ÁMBITO DE ACTUACIÓN INTEGRADA "AAI.II.13 INFIERNO"

IB.22 "INFERNUA/EL INFIERNO"

"AAI.II.13 INFIERNO" JARDUKETA INTEGRATUKO ESPARRUA

JULIO 2024 UZTAILA

DOCUMENTO 4: PLANOS/PLANOAK 4. DOKUMENTUA

PLANO Nº 21.2 ZK PLANOA

PANTALLAS ACÚSTICAS. PANELES

PANTAILA AKUSTIKOAK. PANELAK

ESCALA Batzuk ESKALA

EQUIPO REDACTOR / TALDE IDAZLEA: PROMOTORES / SUSTATZALEAK