



BANCO MOD. JE-703 JAEN DE JOLAS o similar

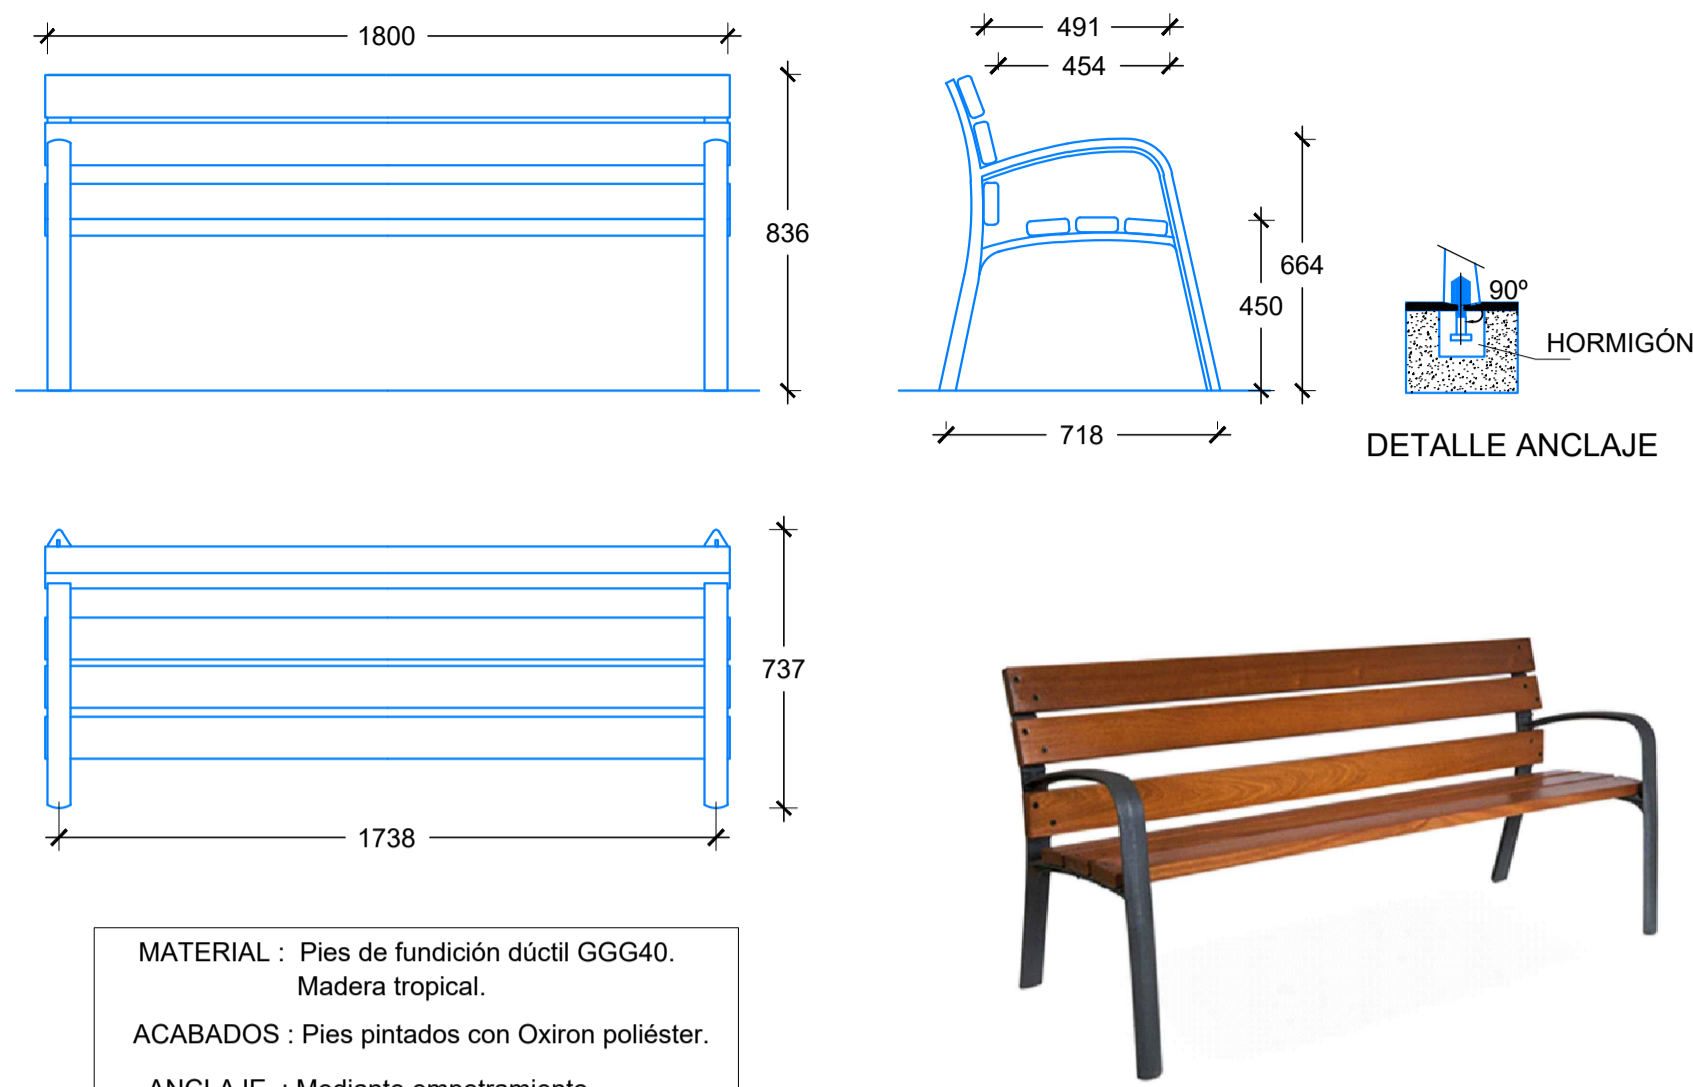


DETALLE DE POSTE INTERMEDIO

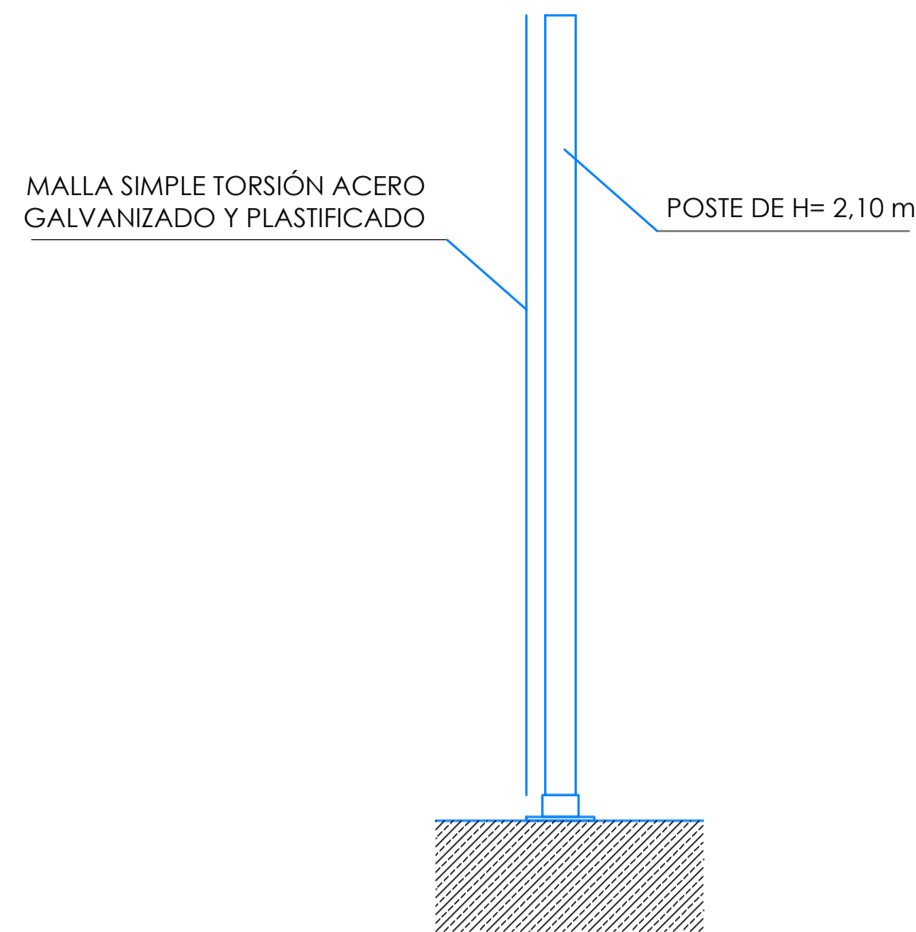


DETALLES CIERRE DE MALLA H = 2.00 m.




DETALLE DE POSTE EN EXTREMO

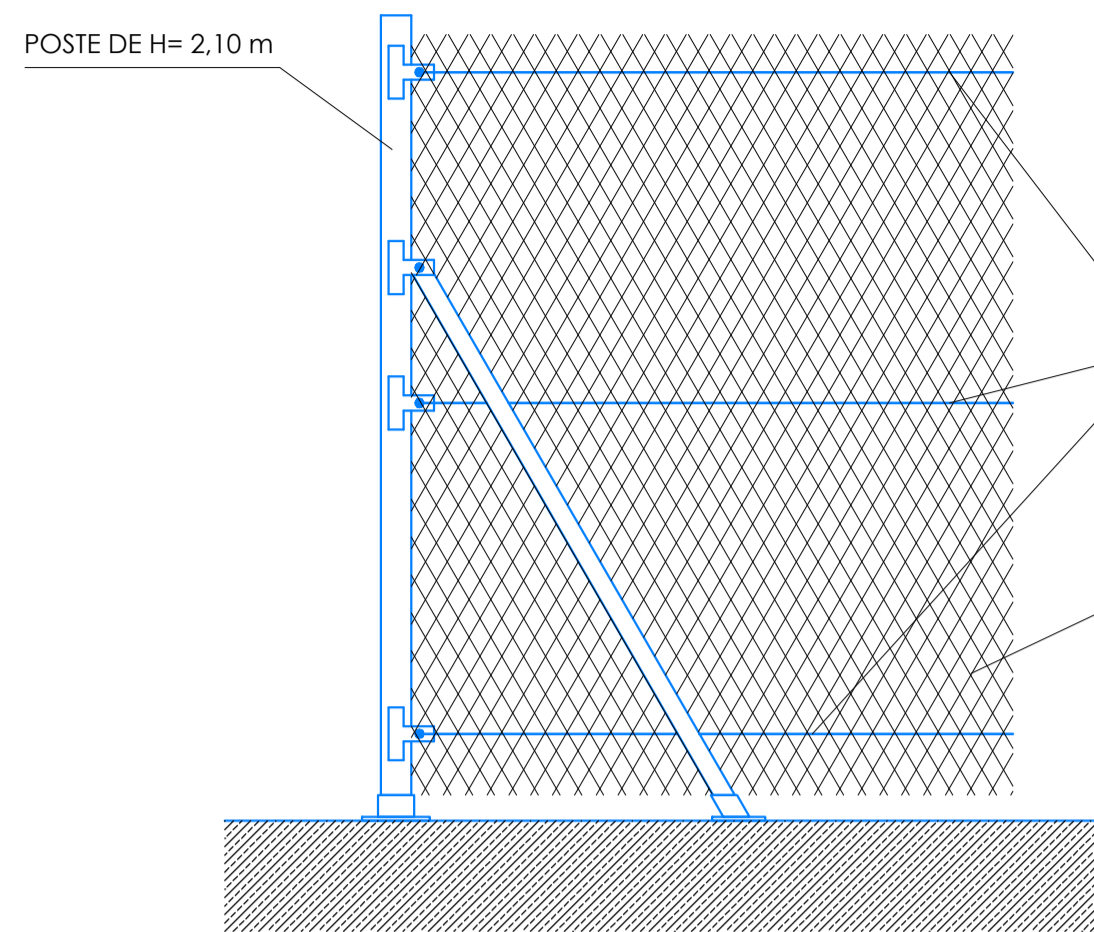


DETALLE DE POSTE DE TENSION

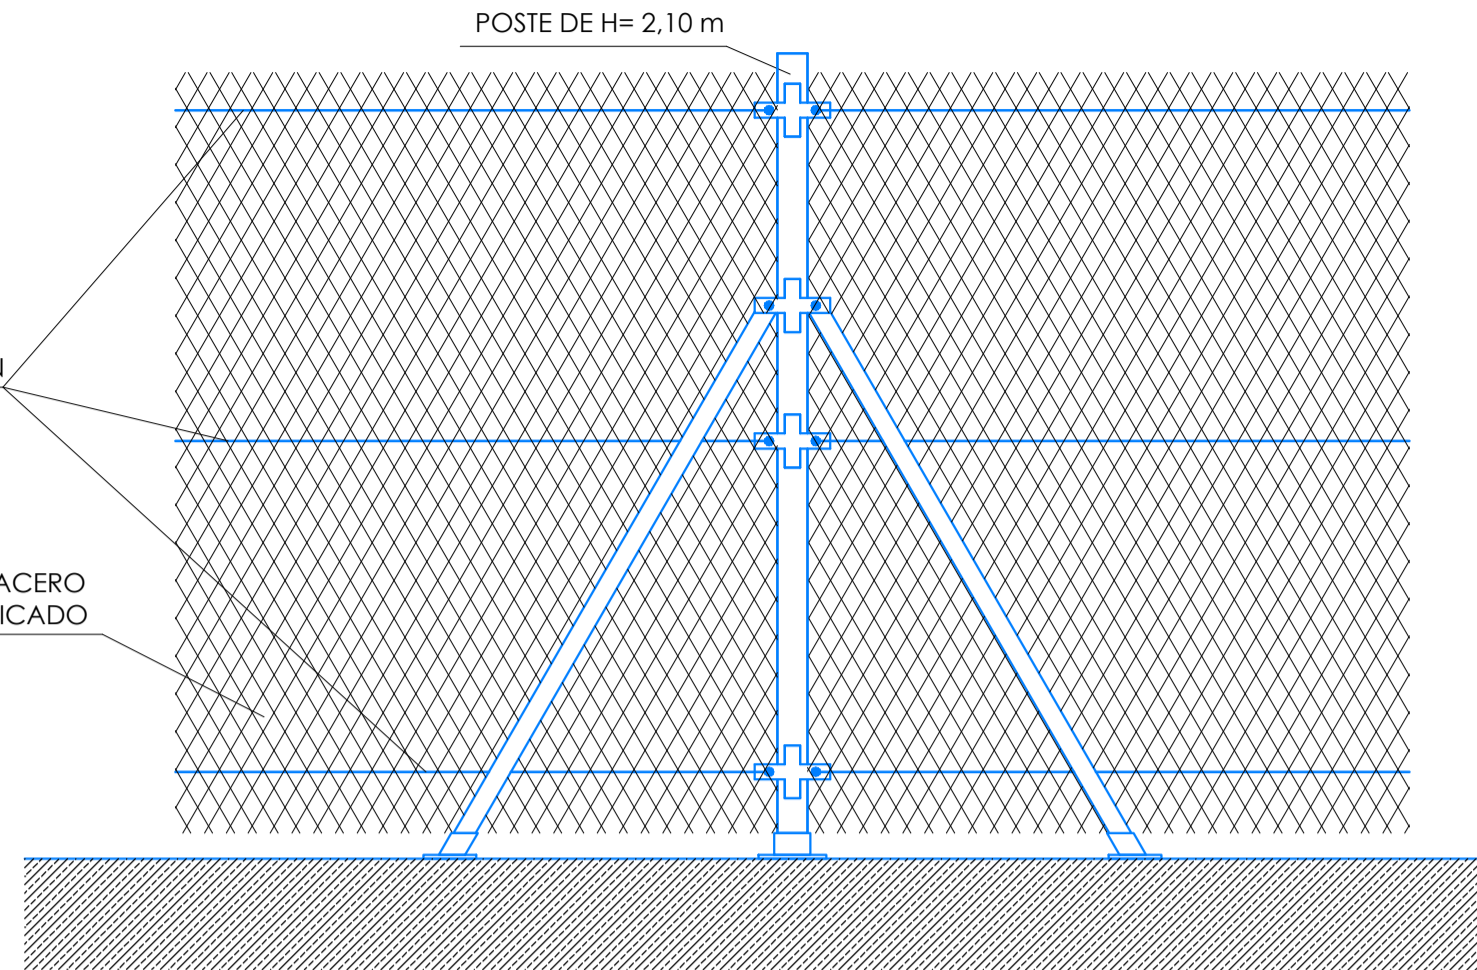


DETALLE DE BARANDILLA DE MADERA

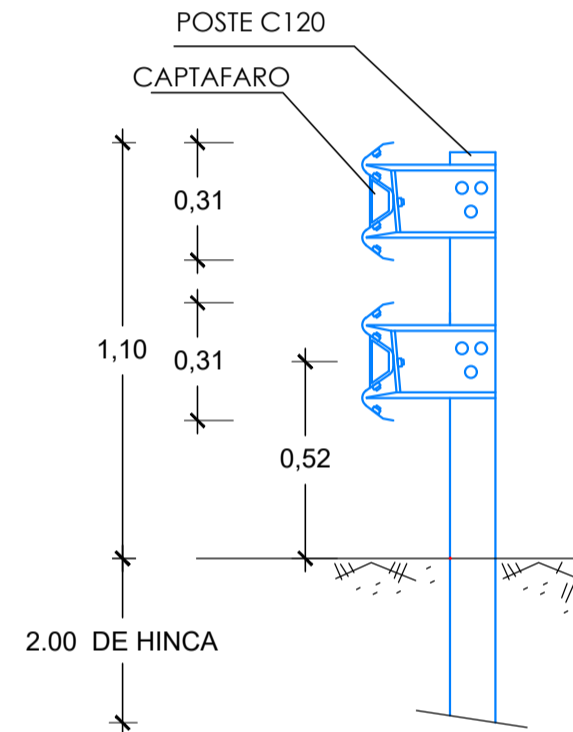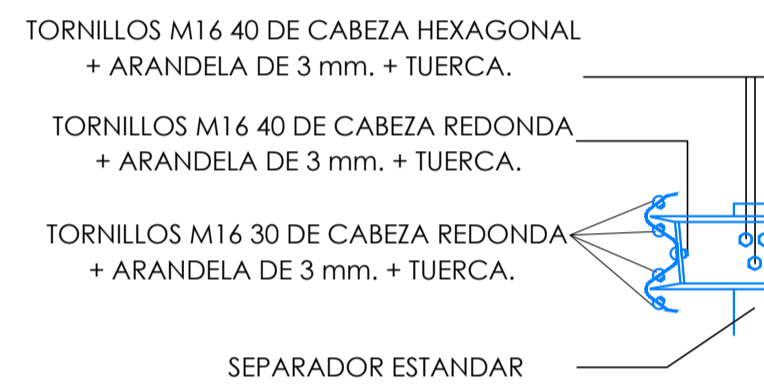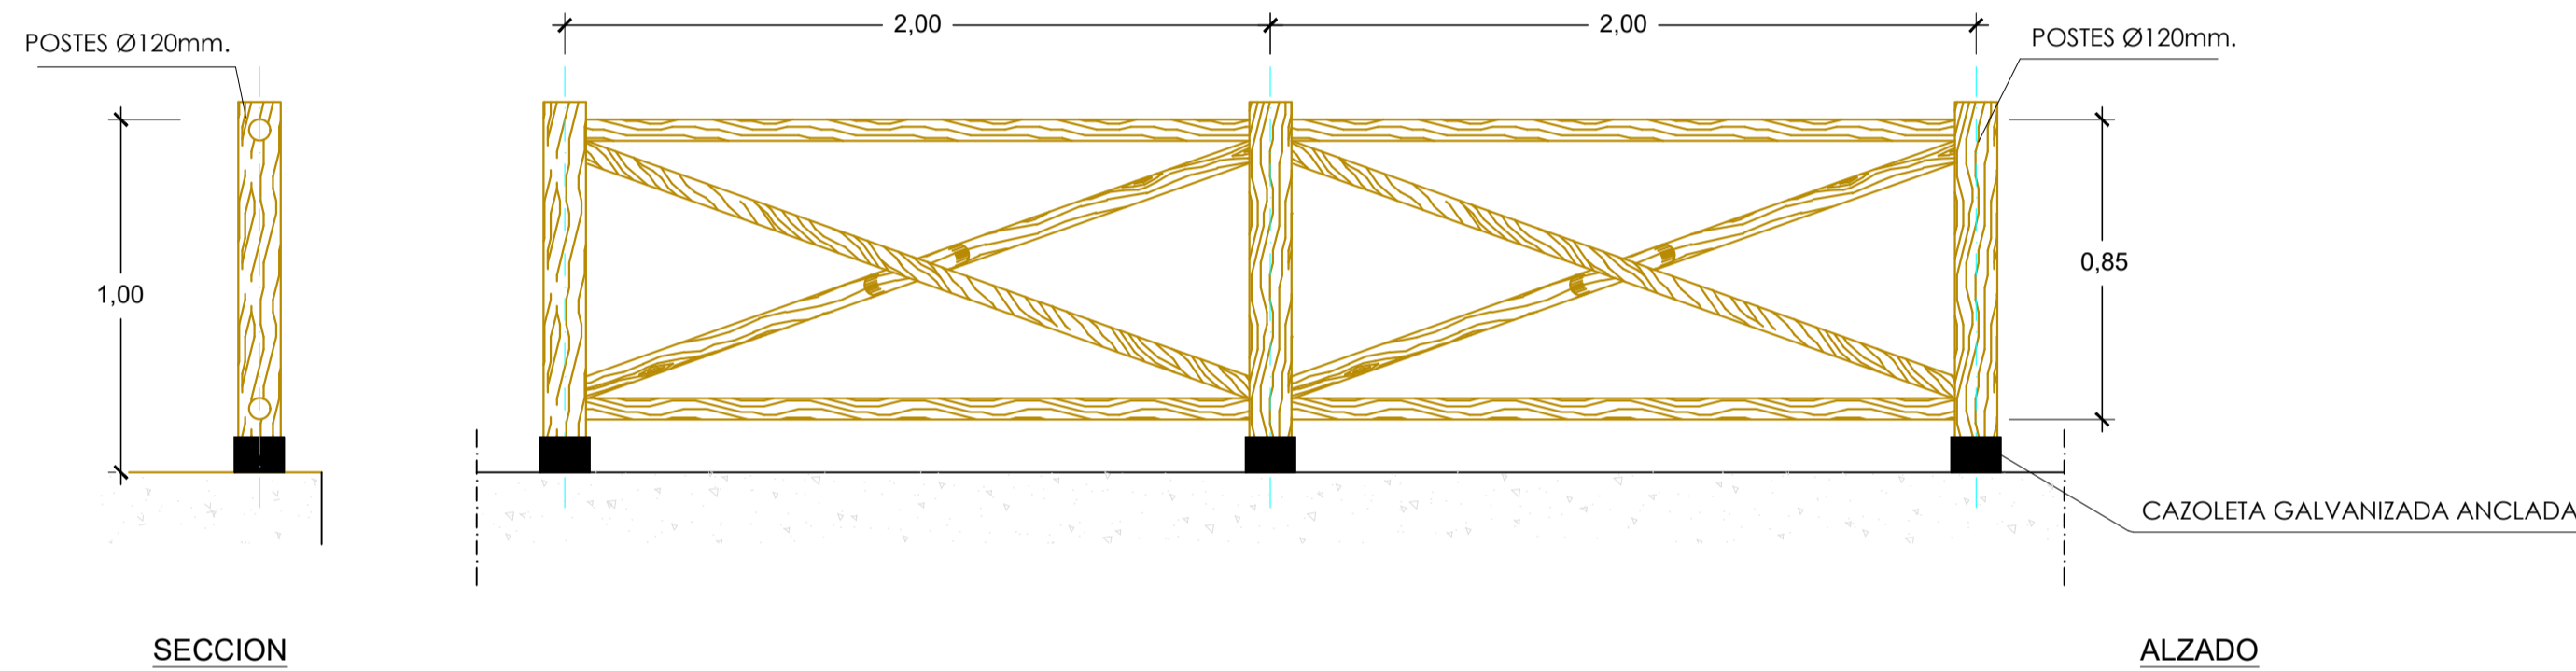


BARRERA DE SEGURIDAD (B.M.S.N.C.2/120)

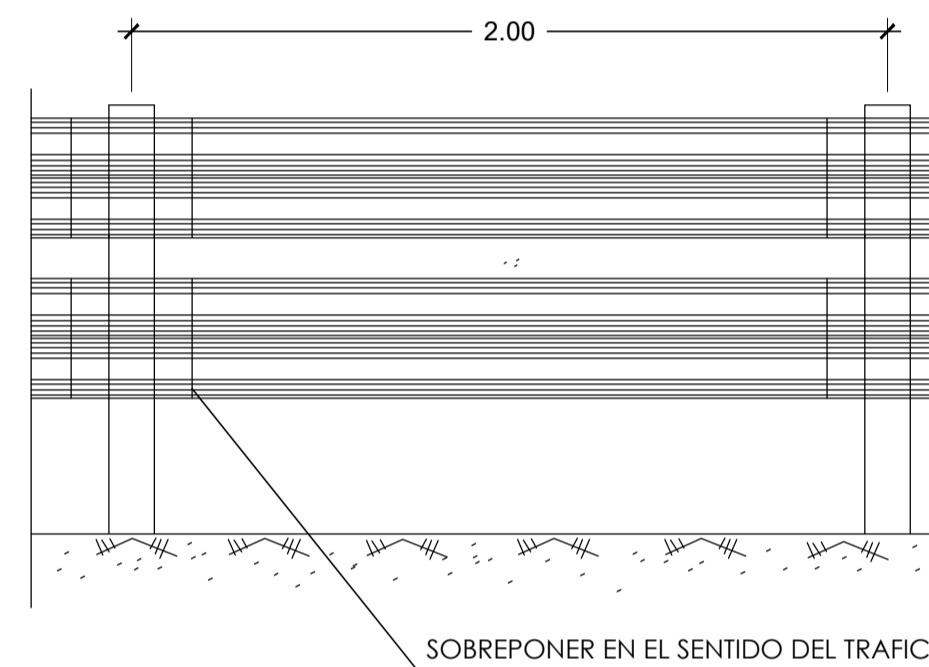


APARCABICIS TIPO AISI 316 L o similar

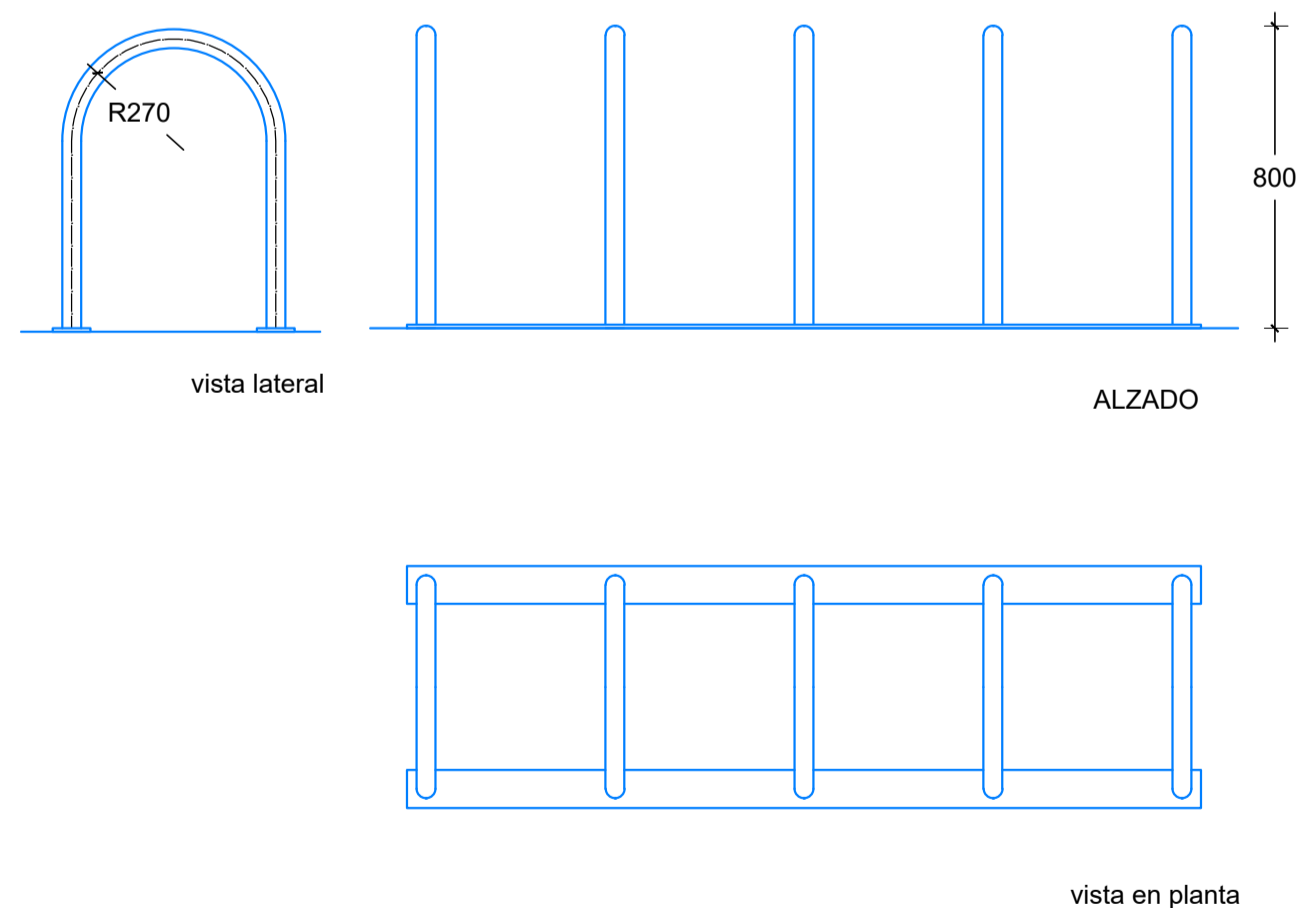

VALLA DE ESTACAS CON MALLA GANADERA

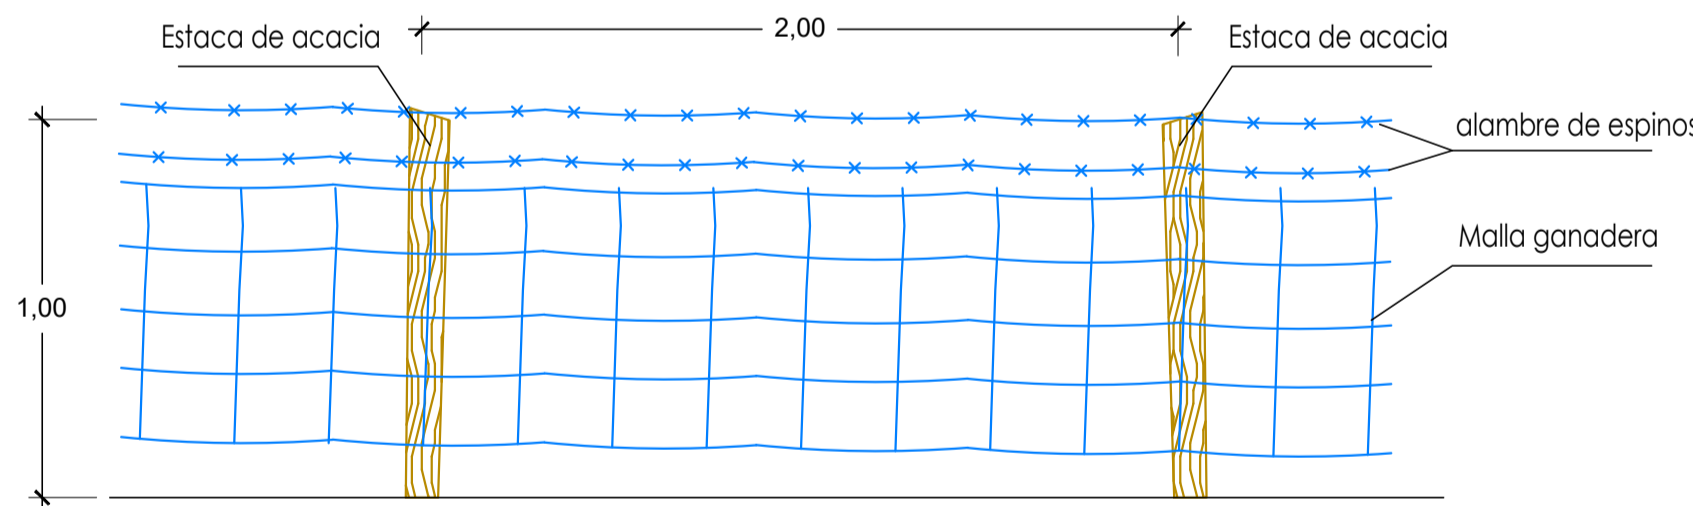


PAPELERA MOD. IBIZA DE PLASTIC OMNIUM 80 L. CUBIERTA o similar

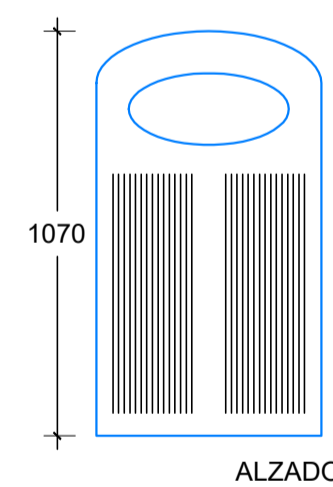


ISLETA ECOLÓGICA 3 PAPELERAS ENVASES - PAPEL - ORGÁNICO



BARANDILLA METÁLICA (h=1,00 m.) con un pasamanos

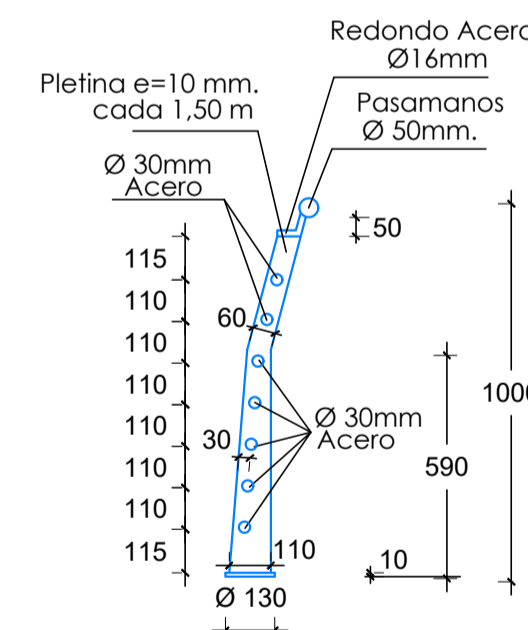

FUENTE MOD. UF3 DE NOVATILU o similar

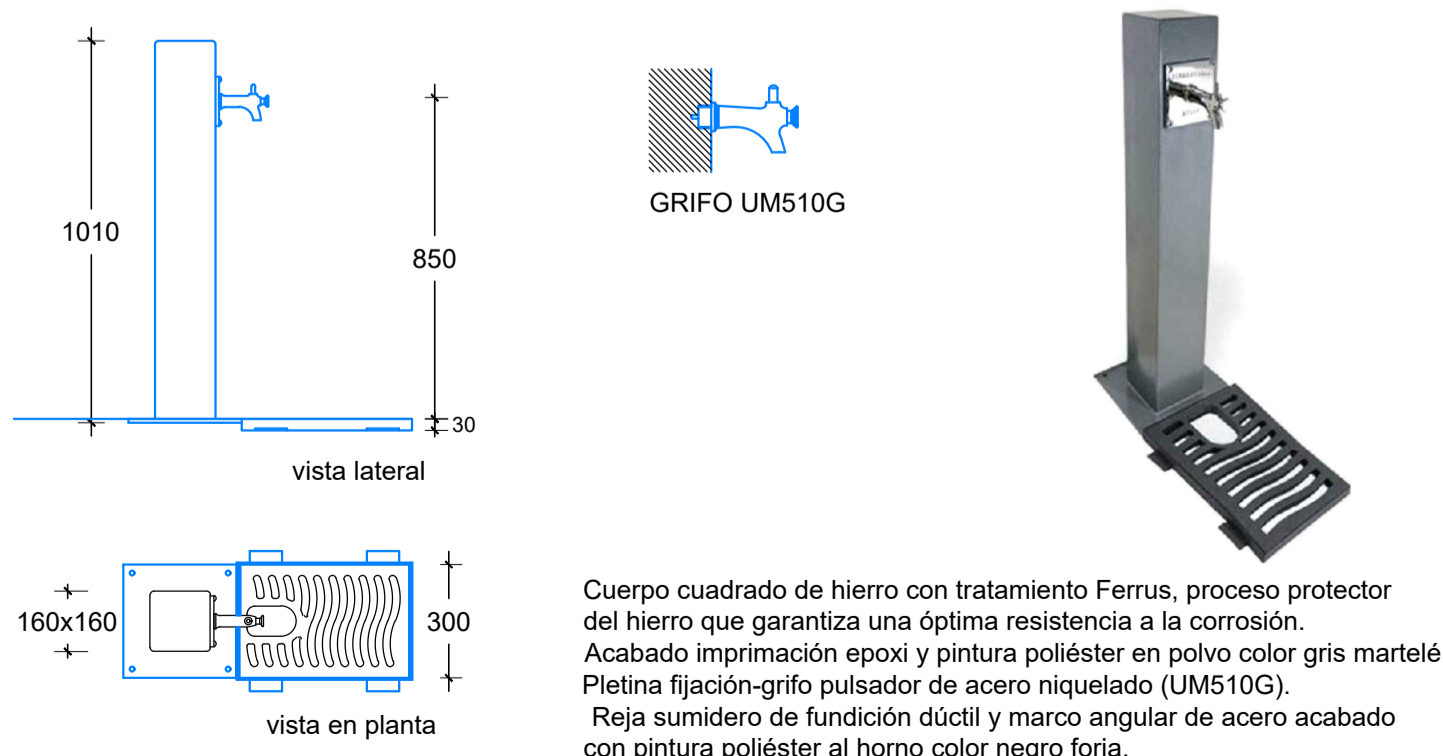

TEXTO REFUNDIDO - PROYECTO DE URBANIZACIÓN. FASE 1
TESTU BATEGIN - URBANIZAZIO PROIEKTUA. 1. FASEA

ÁMBITO DE ACTUACIÓN INTEGRADA "AAI.I.13 INFIERNO"

IB.22 "INFERNUA/EL INFIERNO"

"AAI.I.13 INFIERNO" JARDUKETA INTEGRATUKO ESPARRUA

JULIO 2024 UZTAILA

DOCUMENTO 4: PLANOS/PLANOAK 4. DOKUMENTUA

PLANO Nº 24.1 ZK PLANOA

MOBILIARIO URBANO . DETALLES
HIRI ALTZARIA. XEHETASUNAK

ESCALA 1/20 ESKALA

EQUIPO REDACTOR / TALDE IDAZLEAK: PROMOTORES / SUSTATZALEAK