




SECCIÓN 4 - 4'

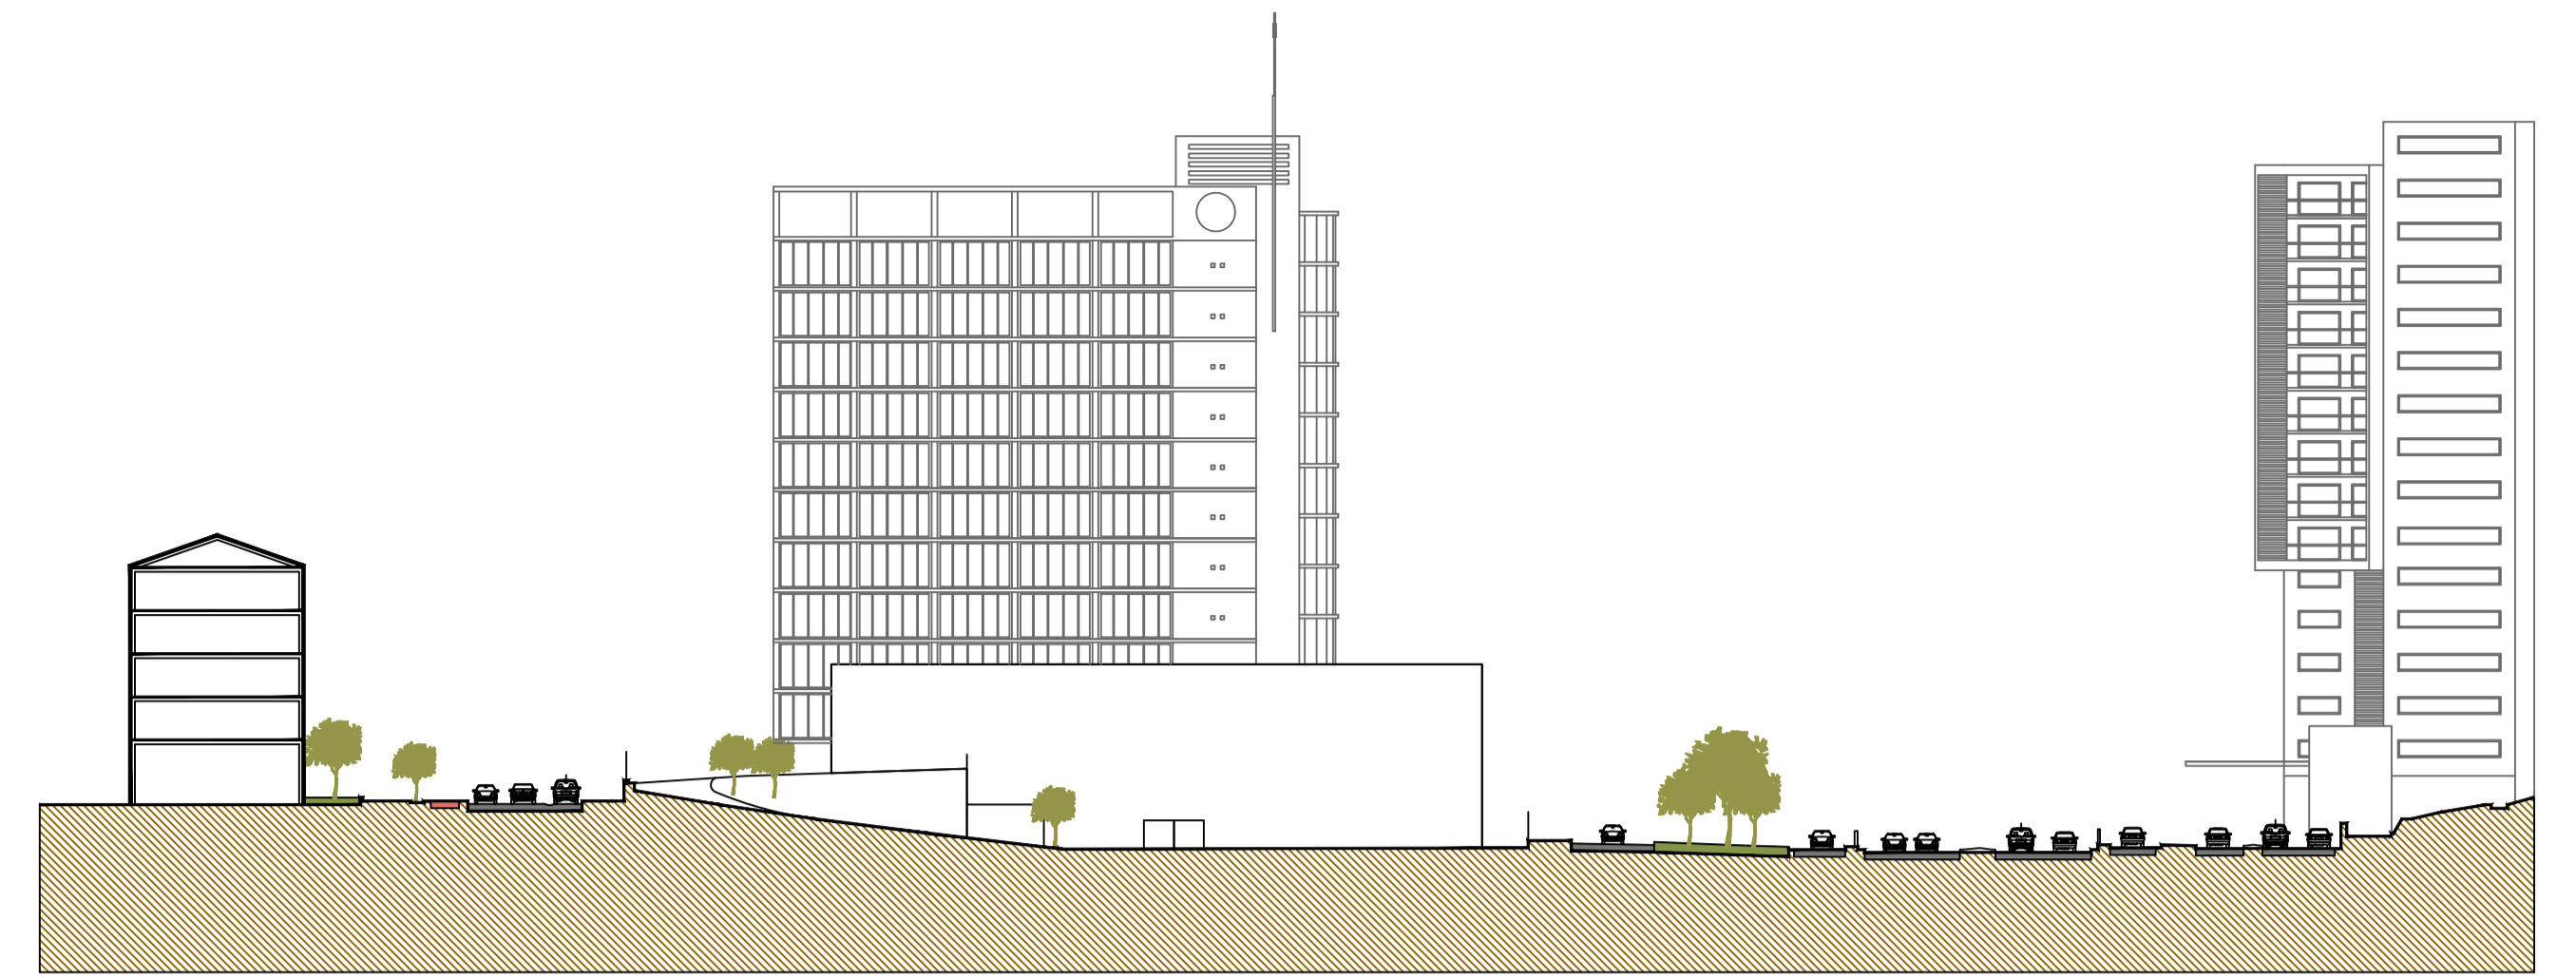


SECCIÓN 8 - 8'

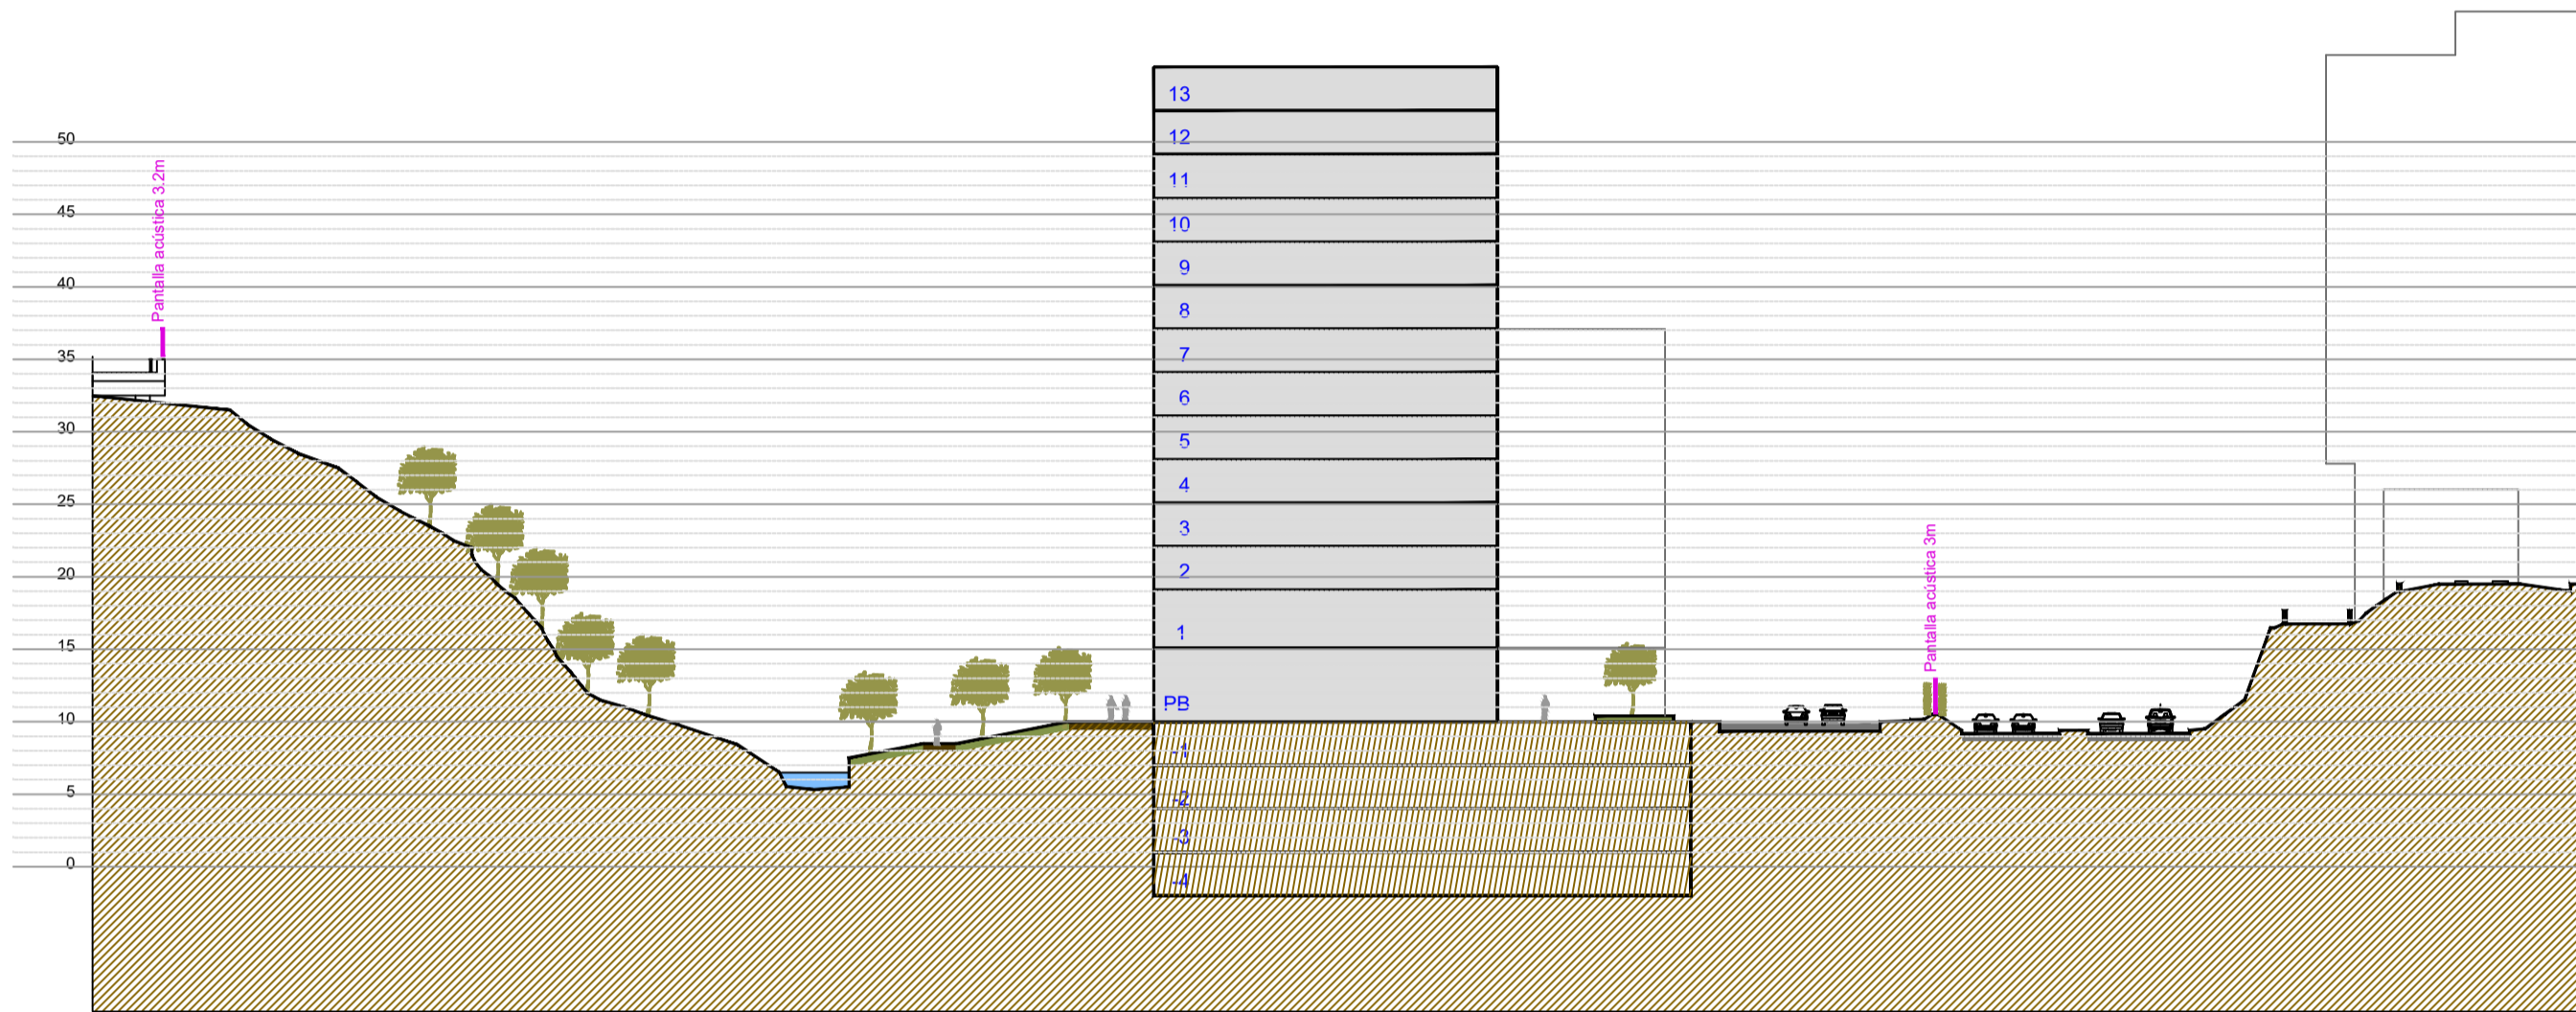



SECCIÓN 5 - 5'

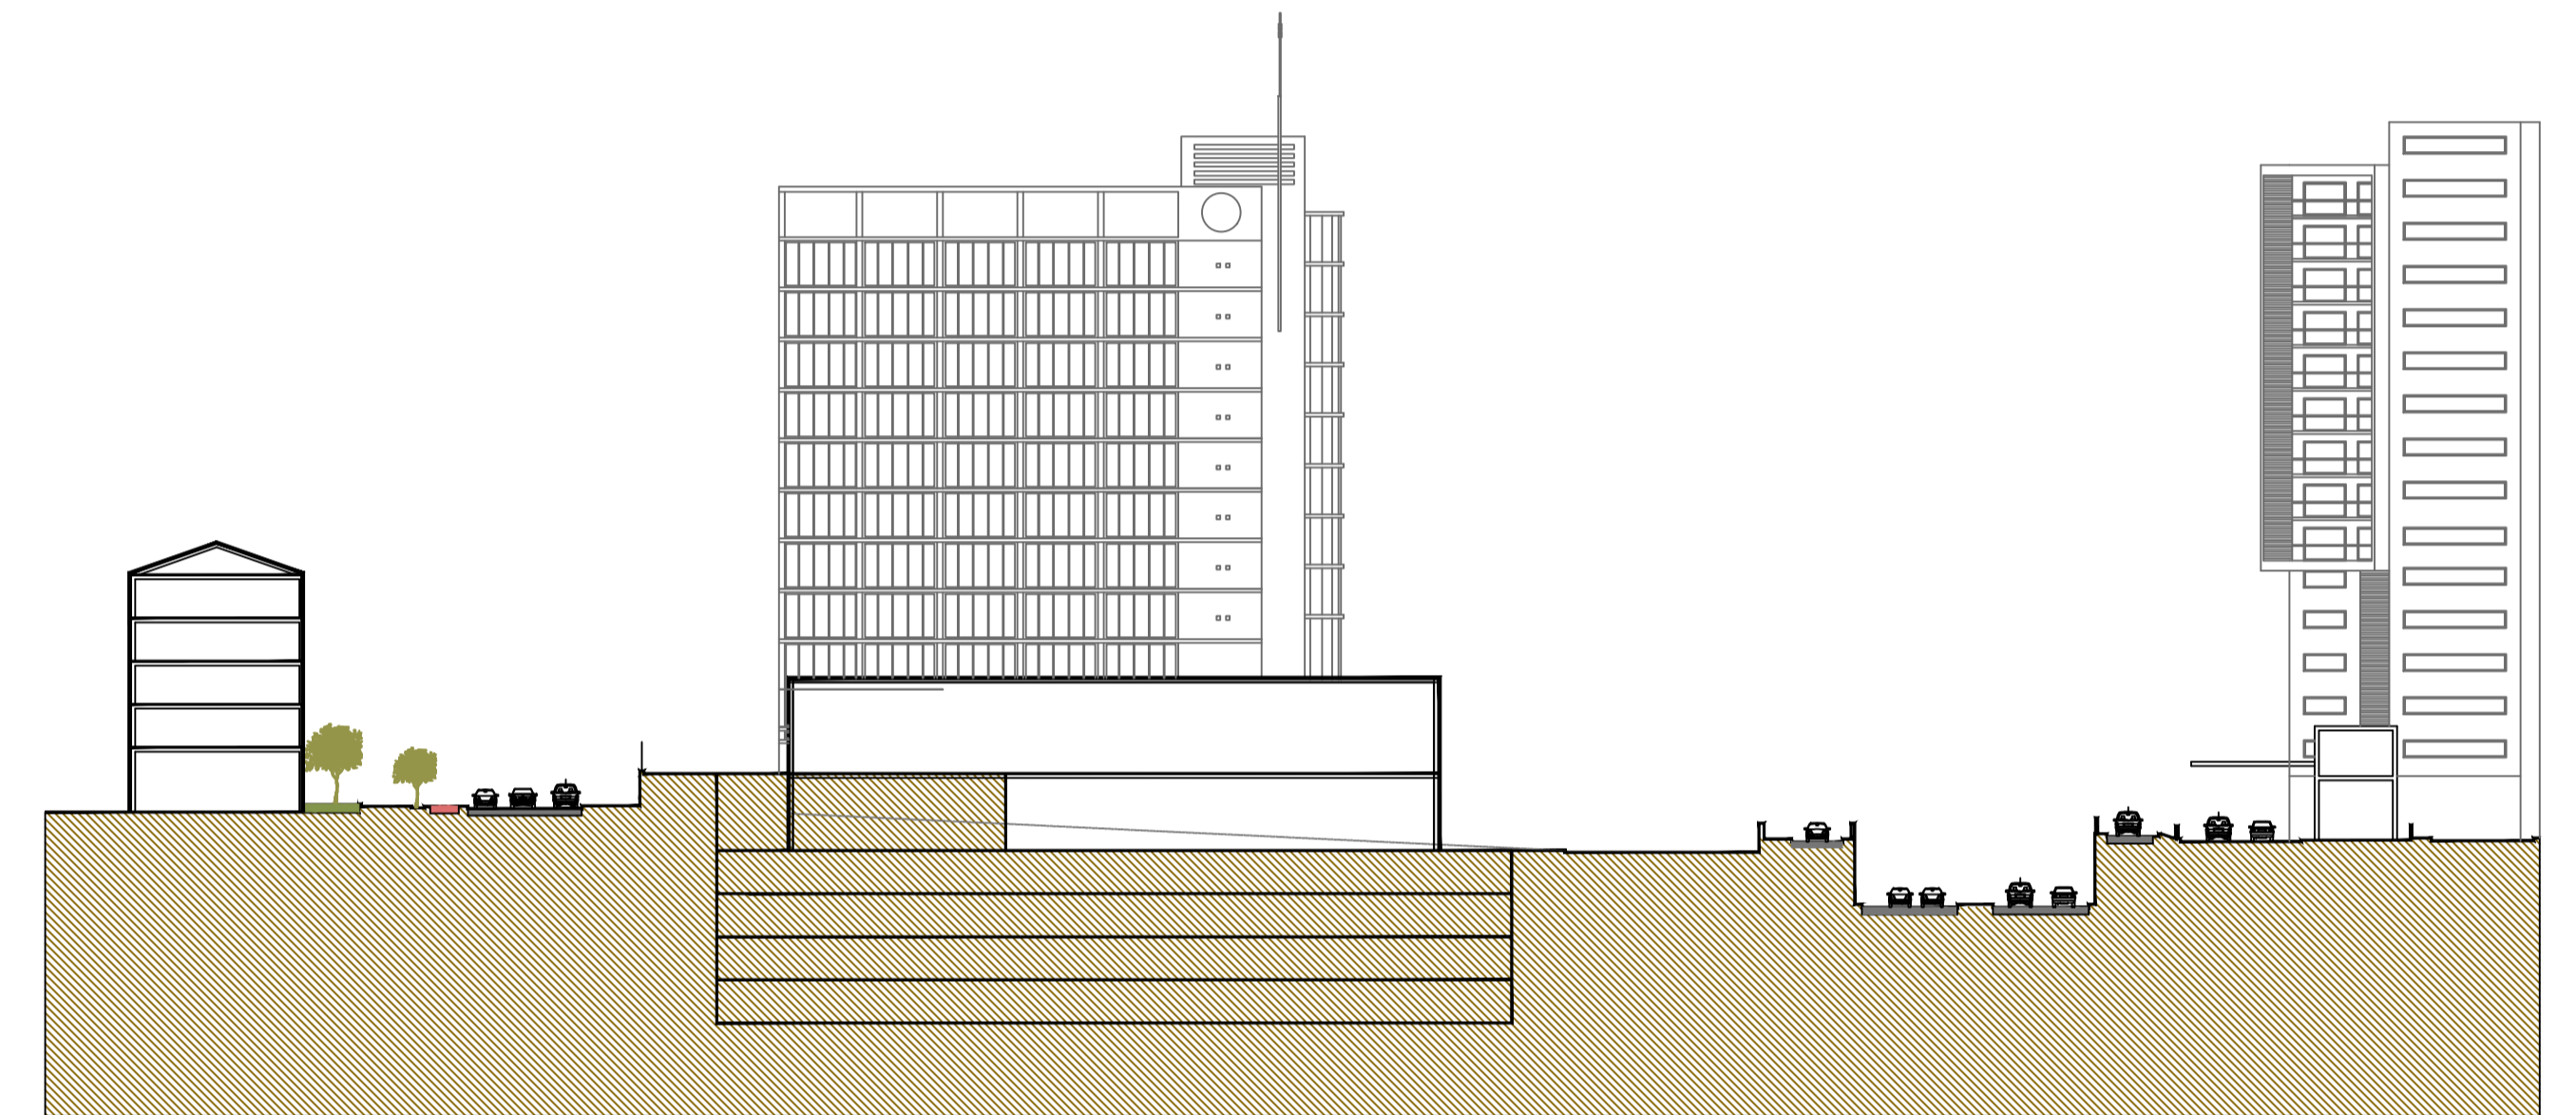

SECCIÓN 9 - 9'

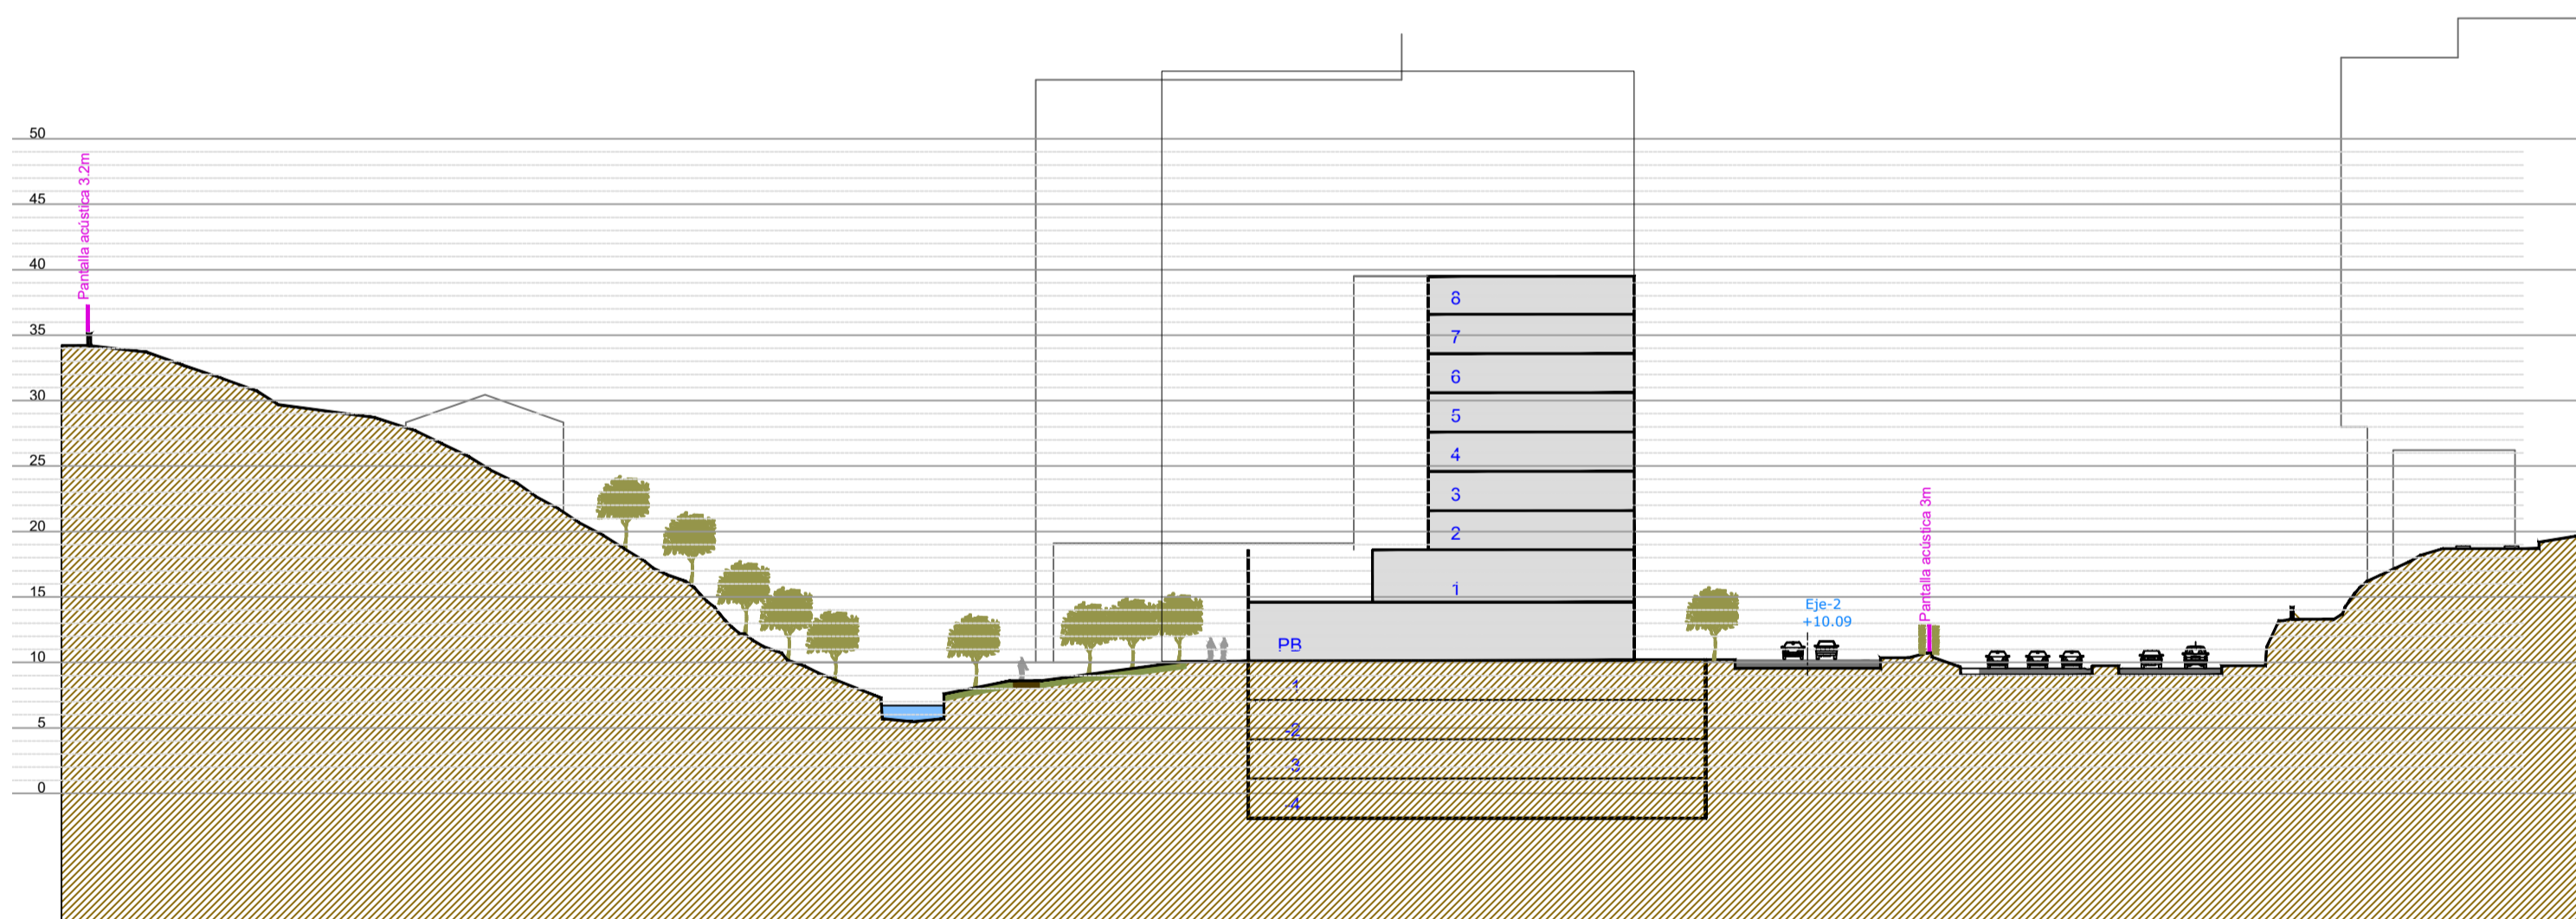

SECCIÓN 6 - 6'

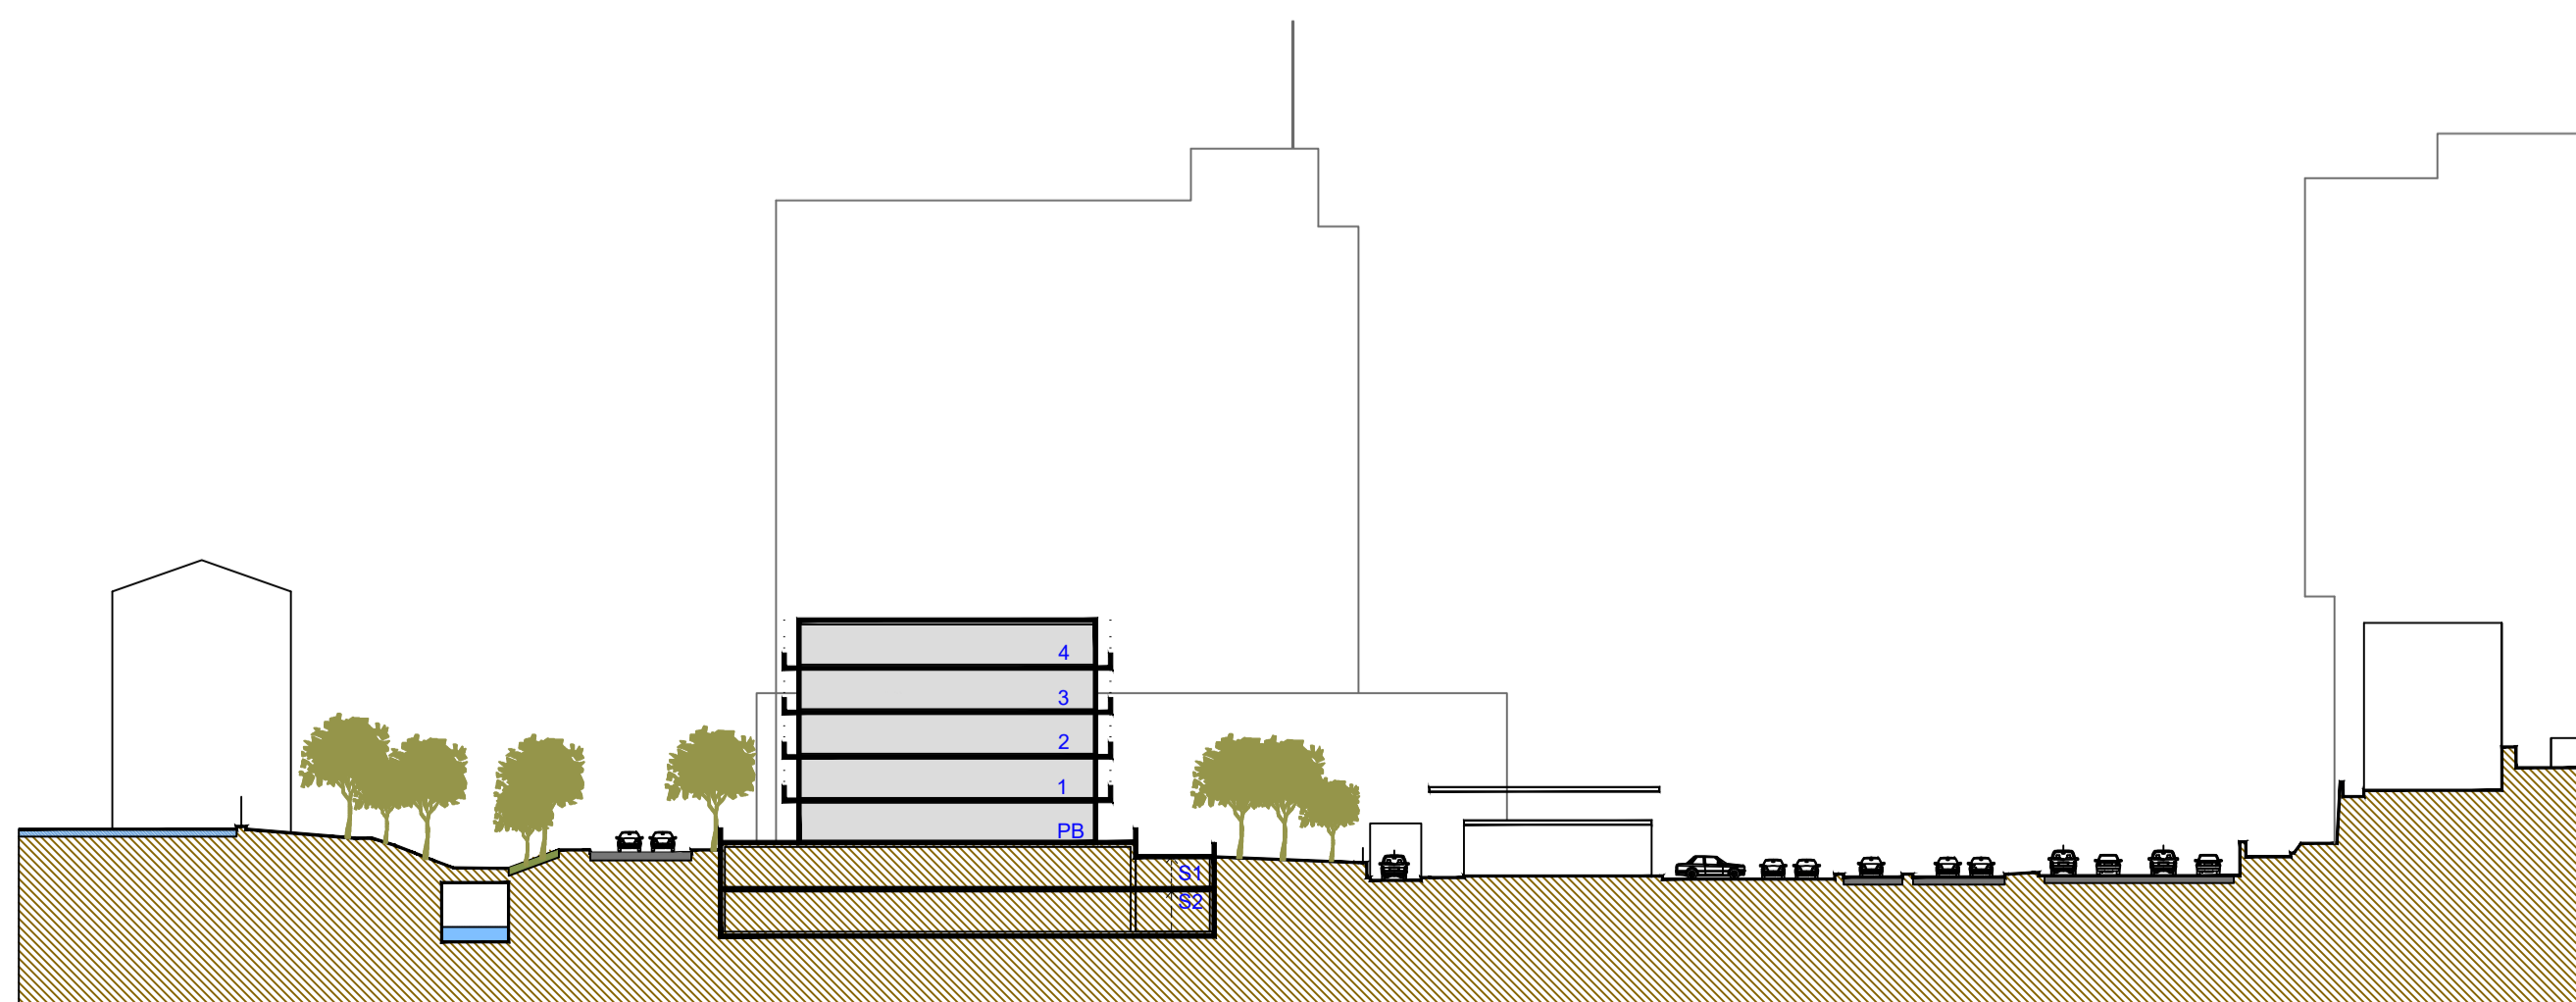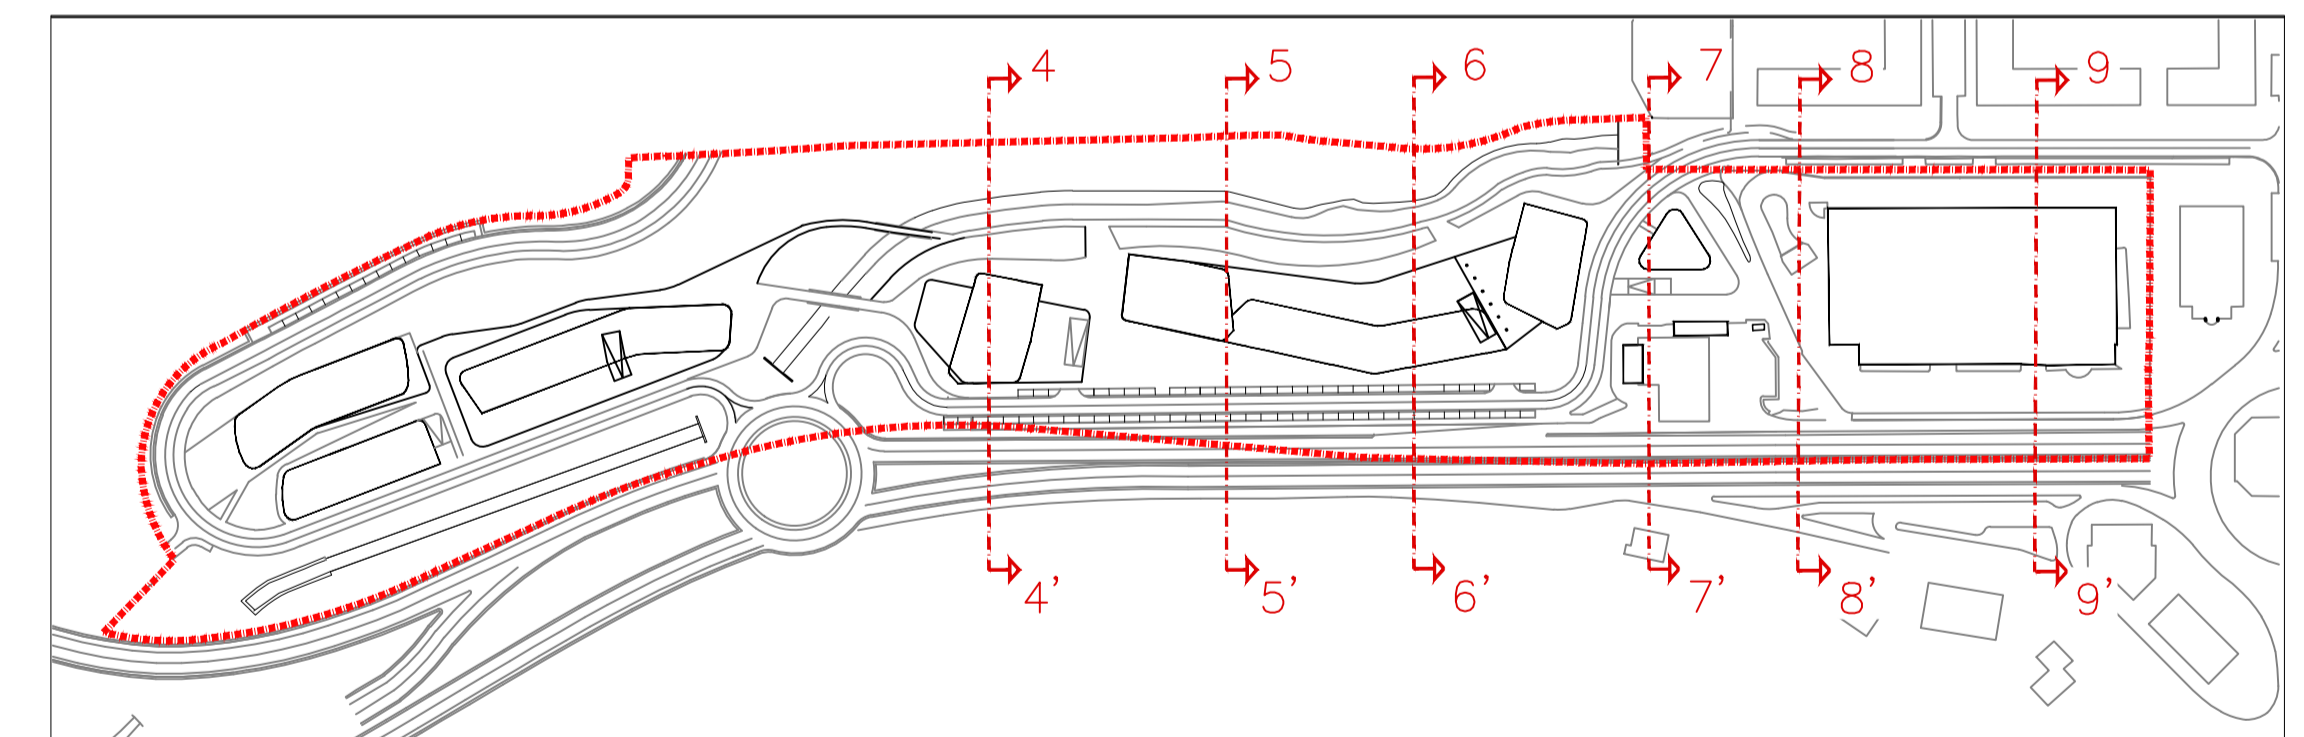

SECCIÓN 7 - 7'

TEXTO REFUNDIDO - PROYECTO DE URBANIZACIÓN. FASE I  
TESTU BATEGIN - URBANIZAZIO PROIEKTUA. 1. FASEA

ÁMBITO DE ACTUACIÓN INTEGRADA "AAI.II.13 INFIERNO"

**IB.22 "INFERNUA/EL INFIERNO"**

"AAI.II.13 INFIERNO" JARDUKETA INTEGRATUKO ESPARRUA

JULIO 2024 UZTAILA

DOCUMENTO 4: PLANOS/PLANOAK 4. DOKUMENTUA

PLANO Nº 6.2 ZK PLANOA

IMAGEN URBANA. SECCIONES 4,5,6,7,8 y 9  
IRUDI HIRITARRA. 4,5,6,7,8 eta 9 SEKZIOAK

ESCALA 1/500 ESKALA

EQUIPO REDACTOR / TALDE IDAZLEA:

PROMOTORES / SUSTATZALEAK

