




PERFIL LONGITUDINAL EJE BIDEGORRI
(De Pk-0,00 a Pk-270,00)

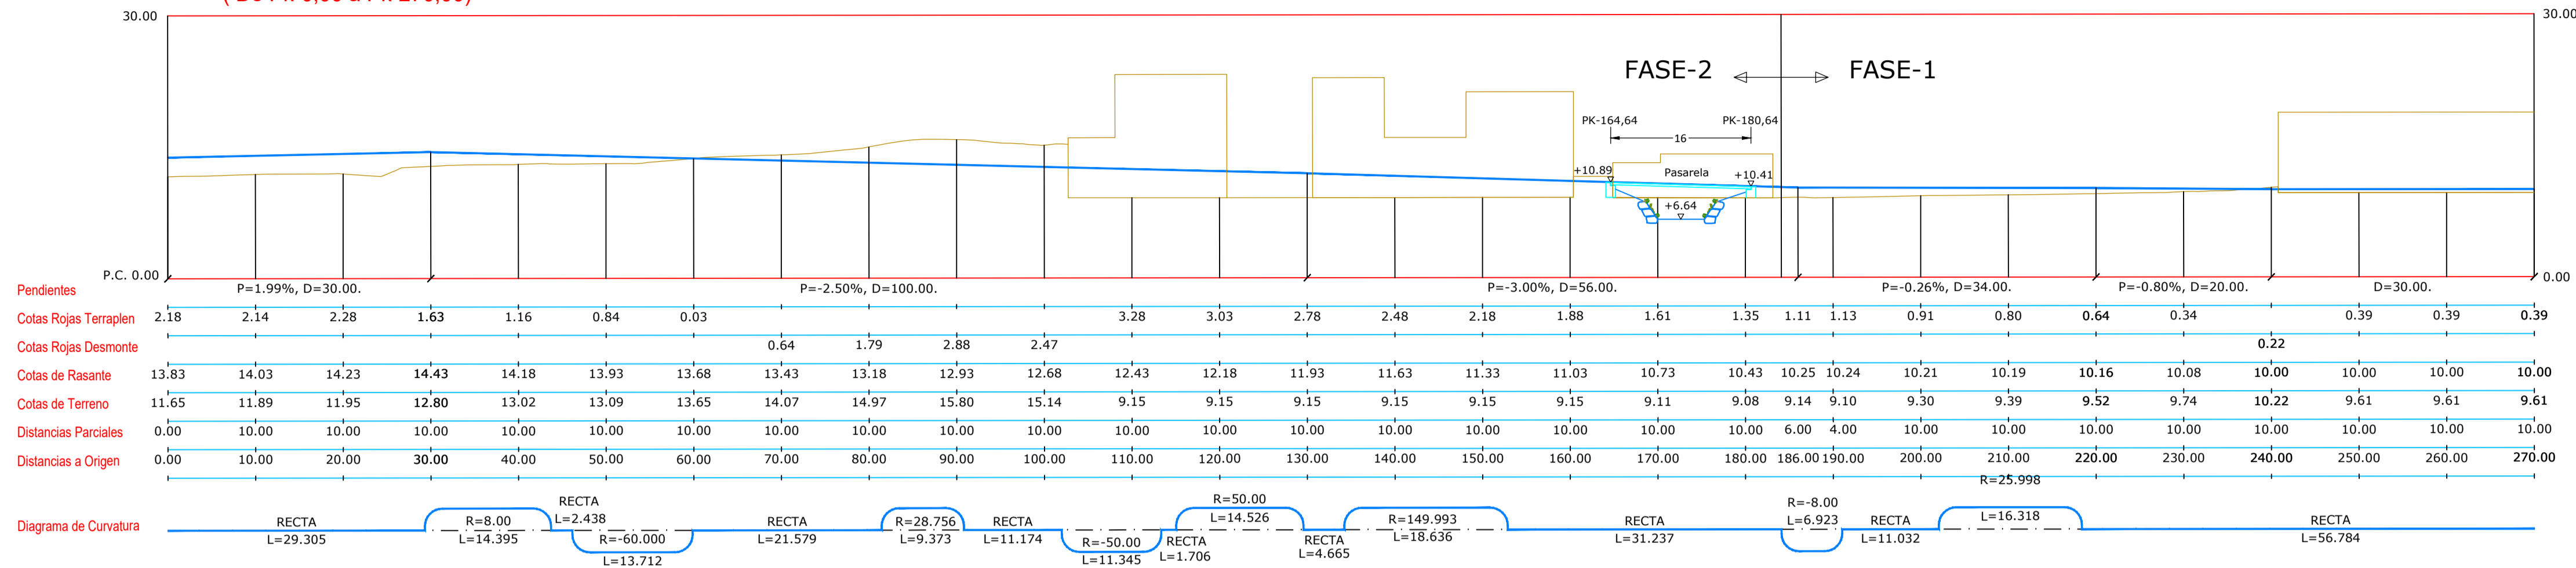

PERFIL LONGITUDINAL EJE BIDEGORRI
(De Pk-270,00 a Pk-505,00)

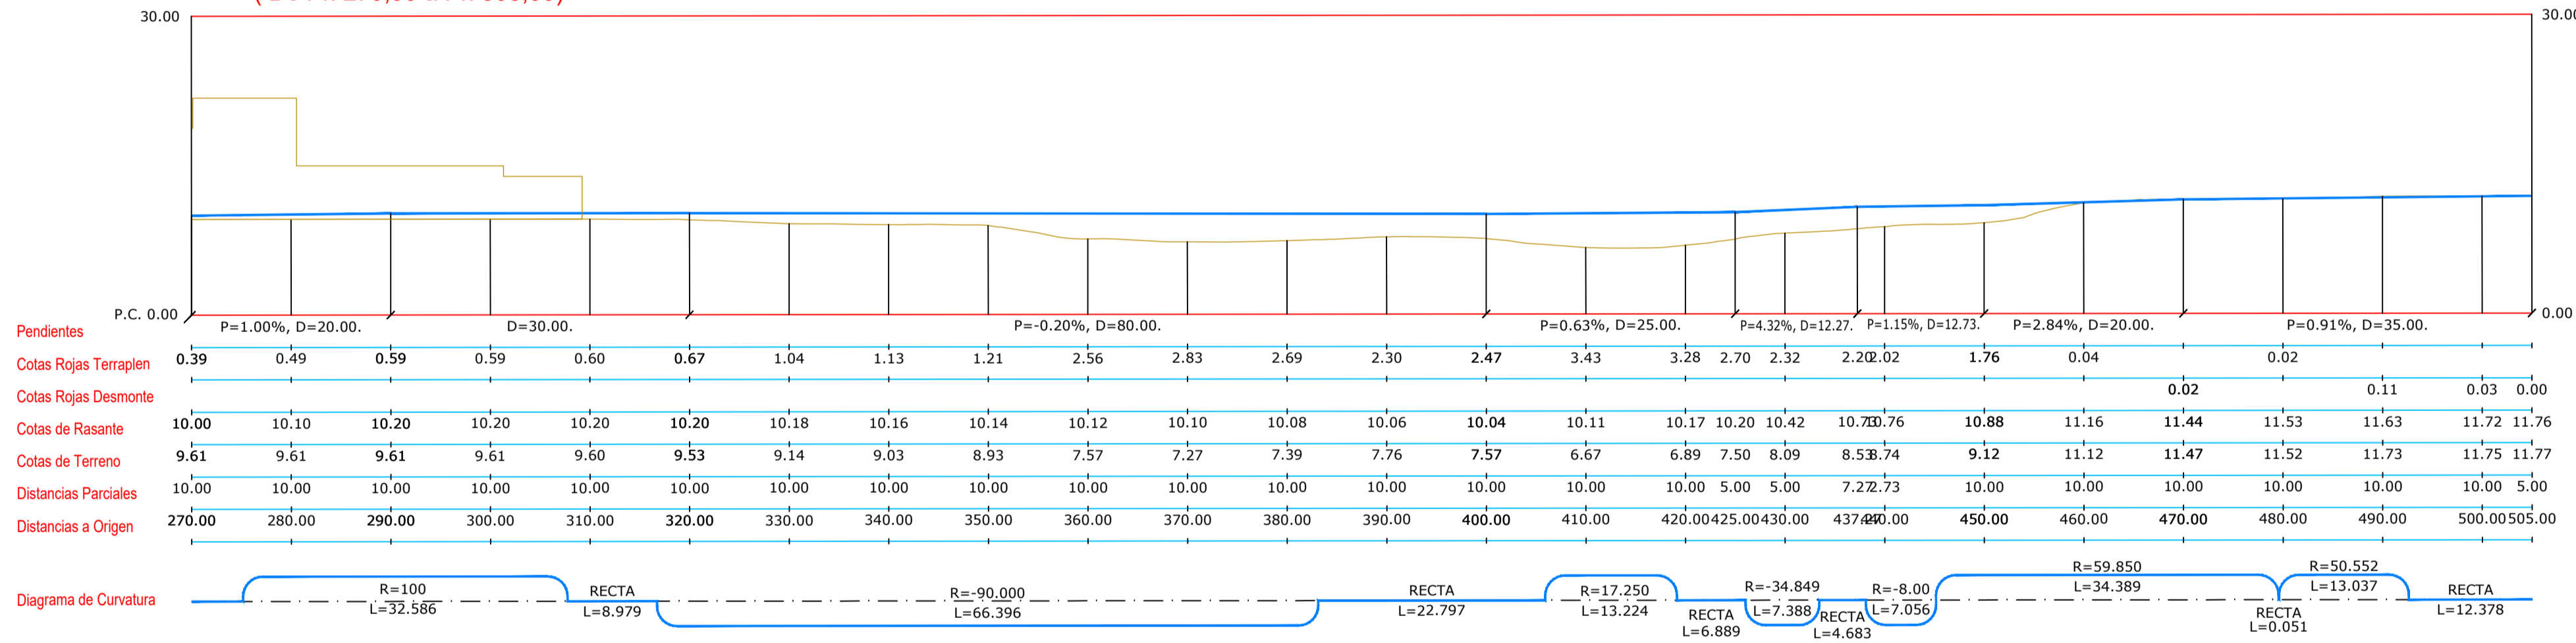

PERFIL LONGITUDINAL EJE PASEO - 1

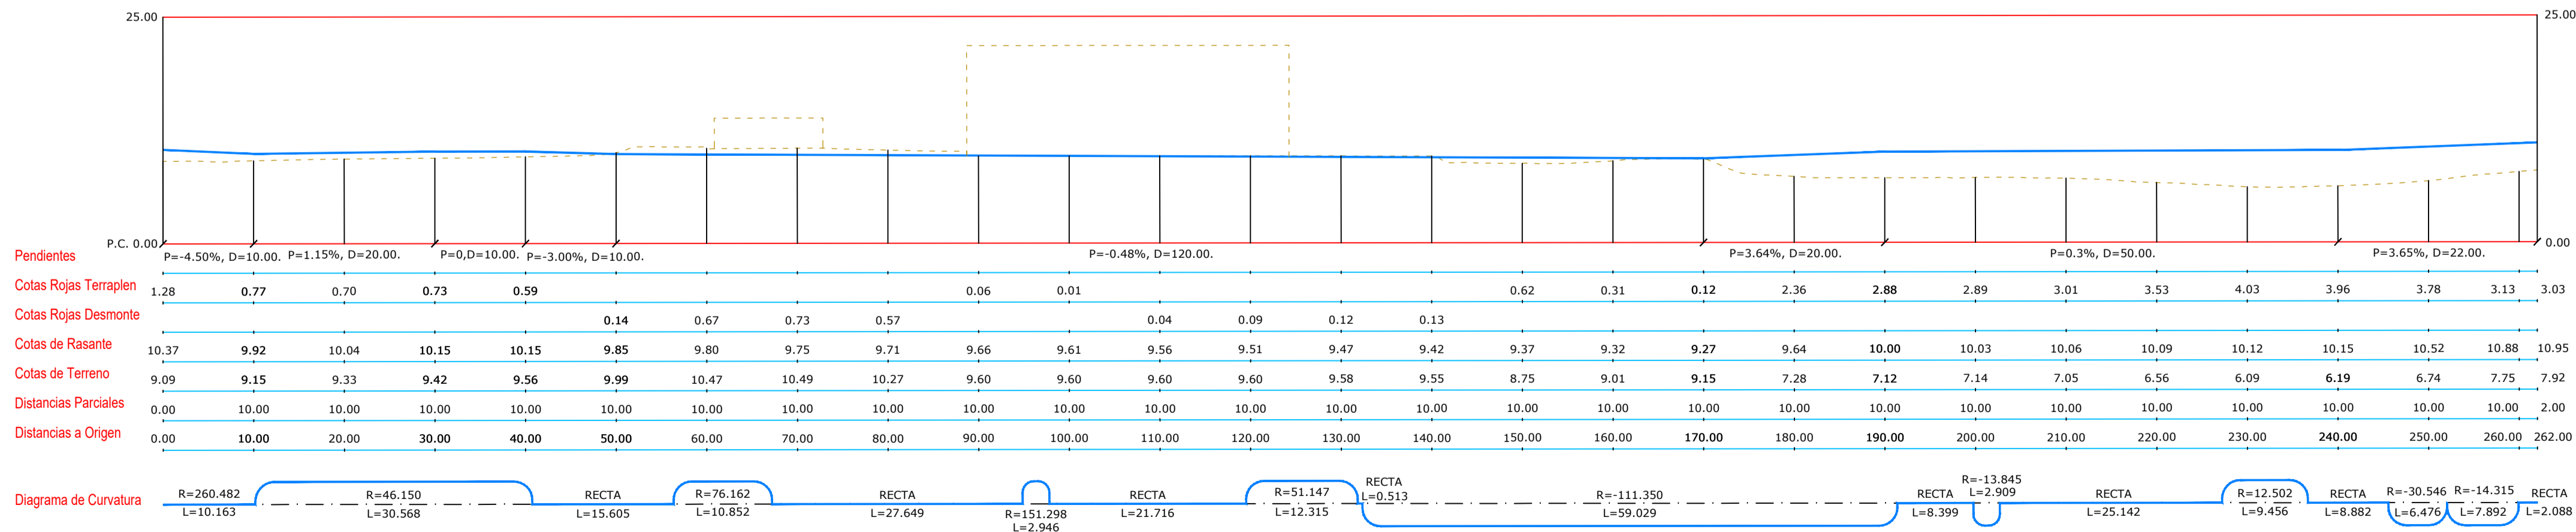

TEXTO REFUNDIDO - PROYECTO DE URBANIZACIÓN. FASE 1
TESTU BATEGIN - URBANIZAZIO PROIEKTUA. 1. FASEA

ÁMBITO DE ACTUACIÓN INTEGRADA "AAI.II.13 INFIERNO"

IB.22 "INFERNUA/EL INFIERNO"

"AAI.II.13 INFIERNO" JARDUKETA INTEGRATUKO ESPARRUA

JULIO 2024 UZTAILA

DOCUMENTO 4: PLANOS/PLANOAK 4. DOKUMENTUA

PLANO Nº 7.2.2 ZK PLANOA

VIALIDAD . CARRIL BICI Y PASEO . PERFILES LONGITUDINALES
BIDEZAINITZA . BIDEGORRI ETA PASALEKUA. LUZETARAKO PROFILAK

ESCALA 1/500 ESKALA

EQUIPO REDACTOR / TALDE IDAZLEA:

PROMOTORES / SUSTATZALEAK



Bide Ingeniari
Ingeniero de Caminos
IGOR MARTIN MOLINA

