



P.K.= 375.00
Perfil N. 16

Zt= 9.553

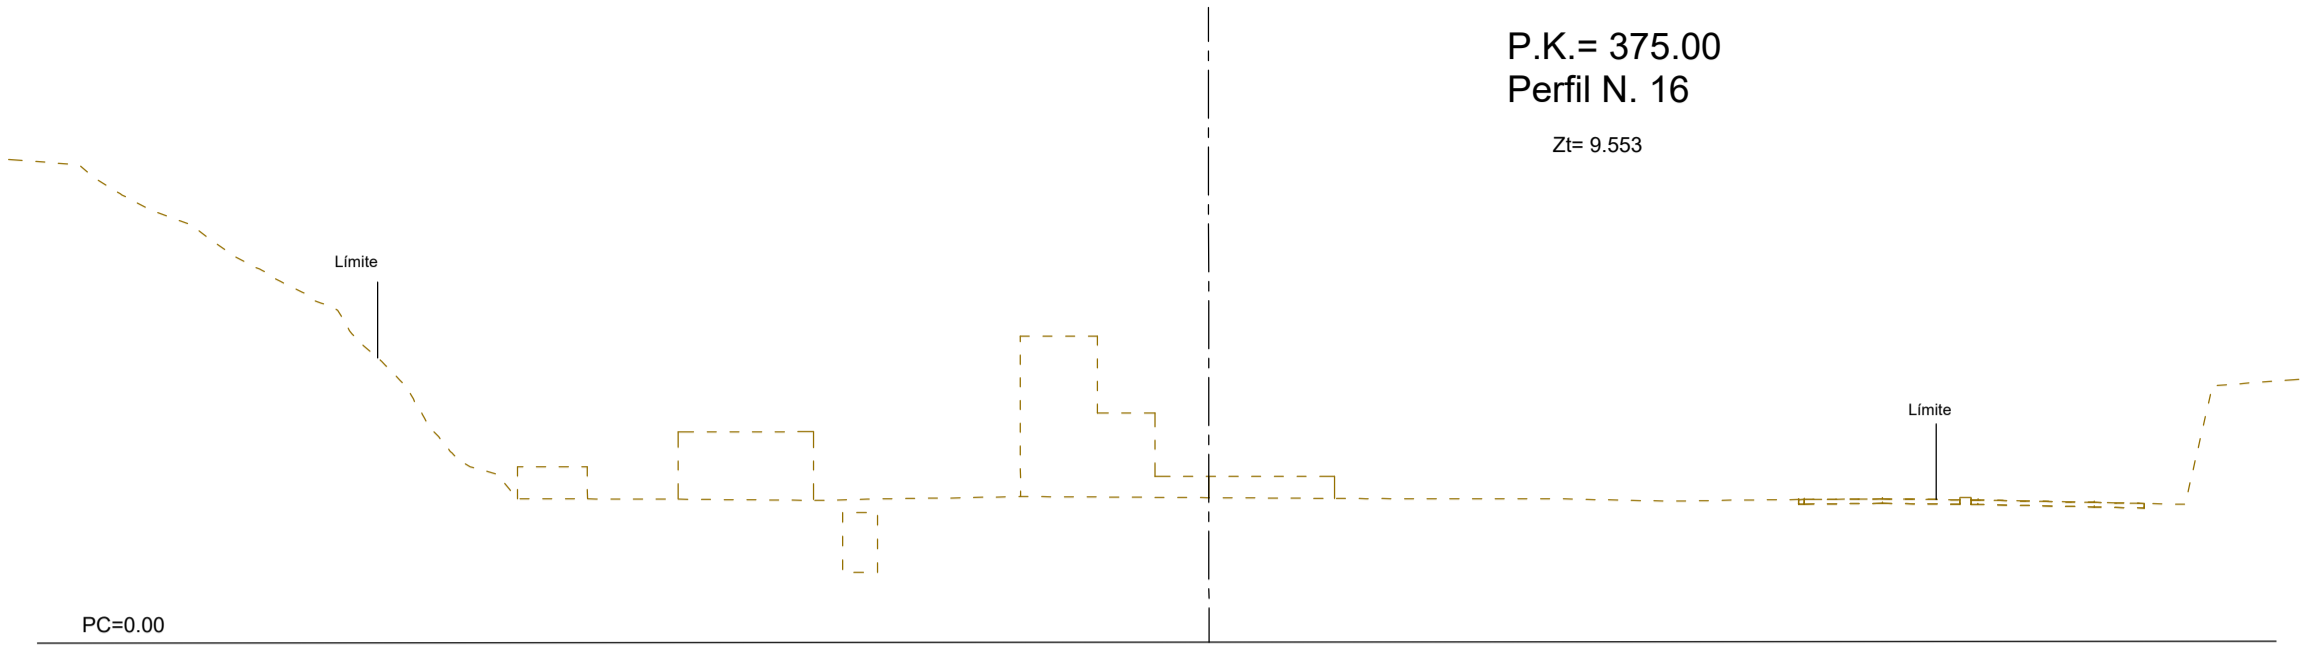


P.K.= 400.00
Perfil N. 17

Zt= 7.173

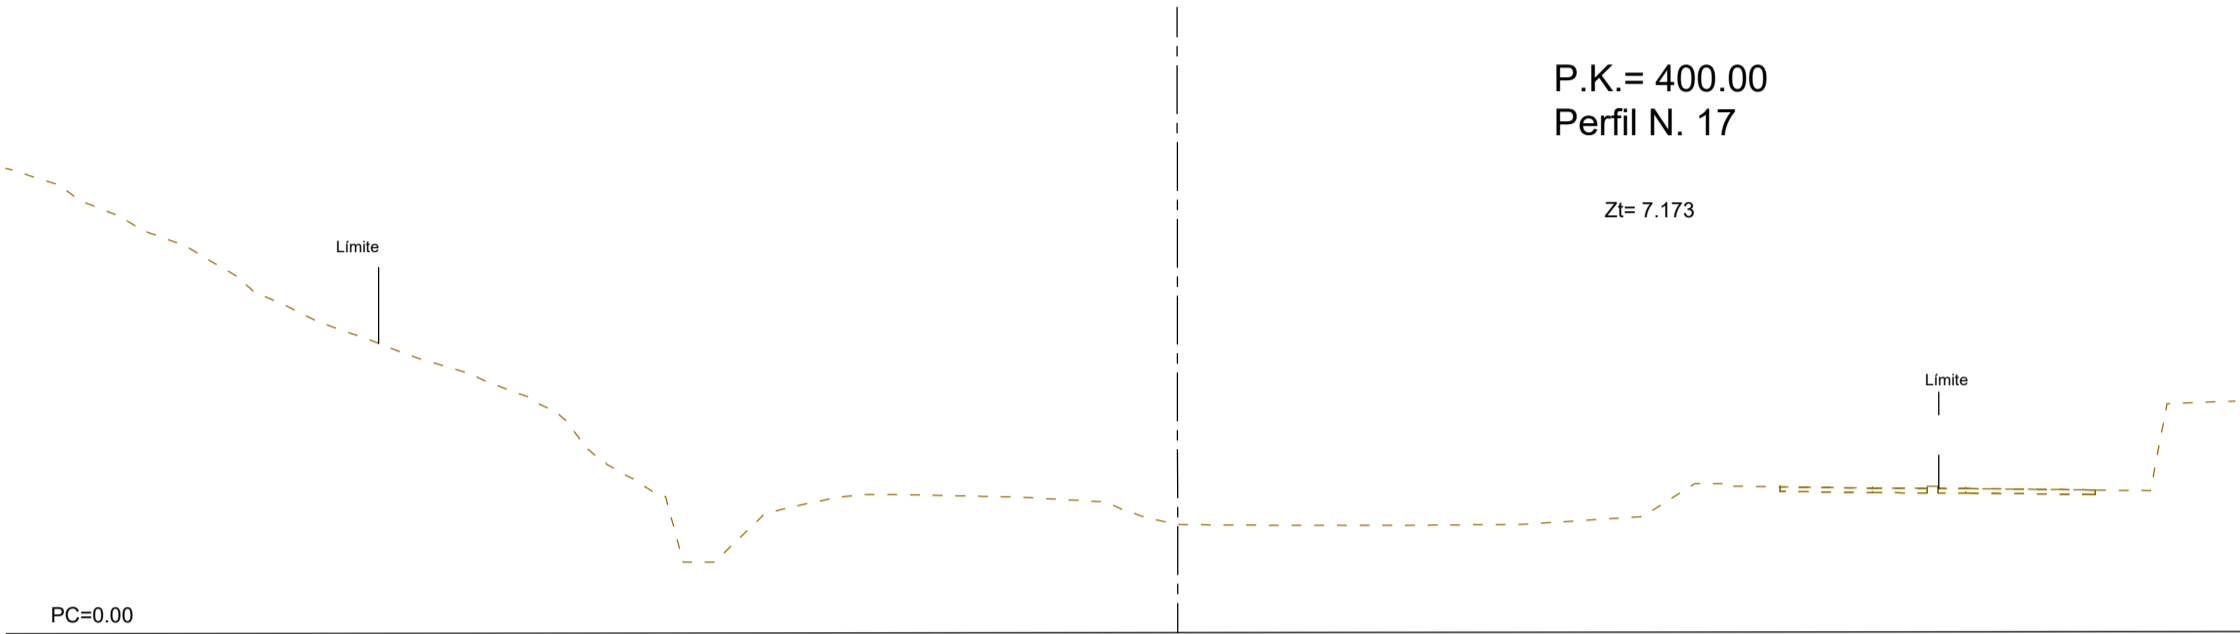


P.K.= 425.00
Perfil N. 18

Zt= 7.081

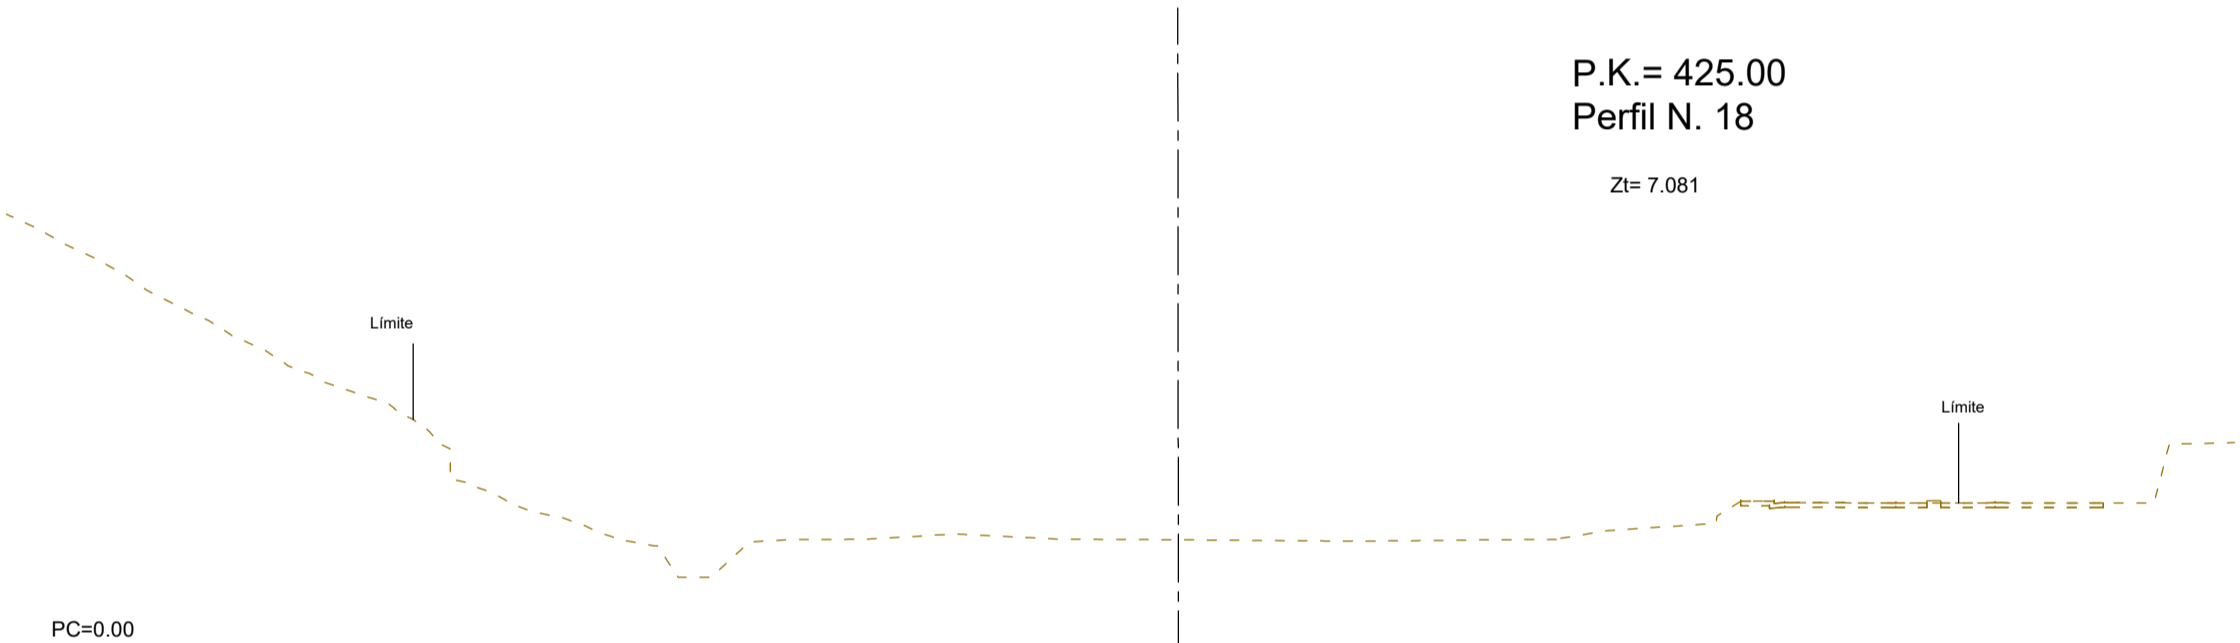


P.K.= 450.00
Perfil N. 19

Zt= 8.675

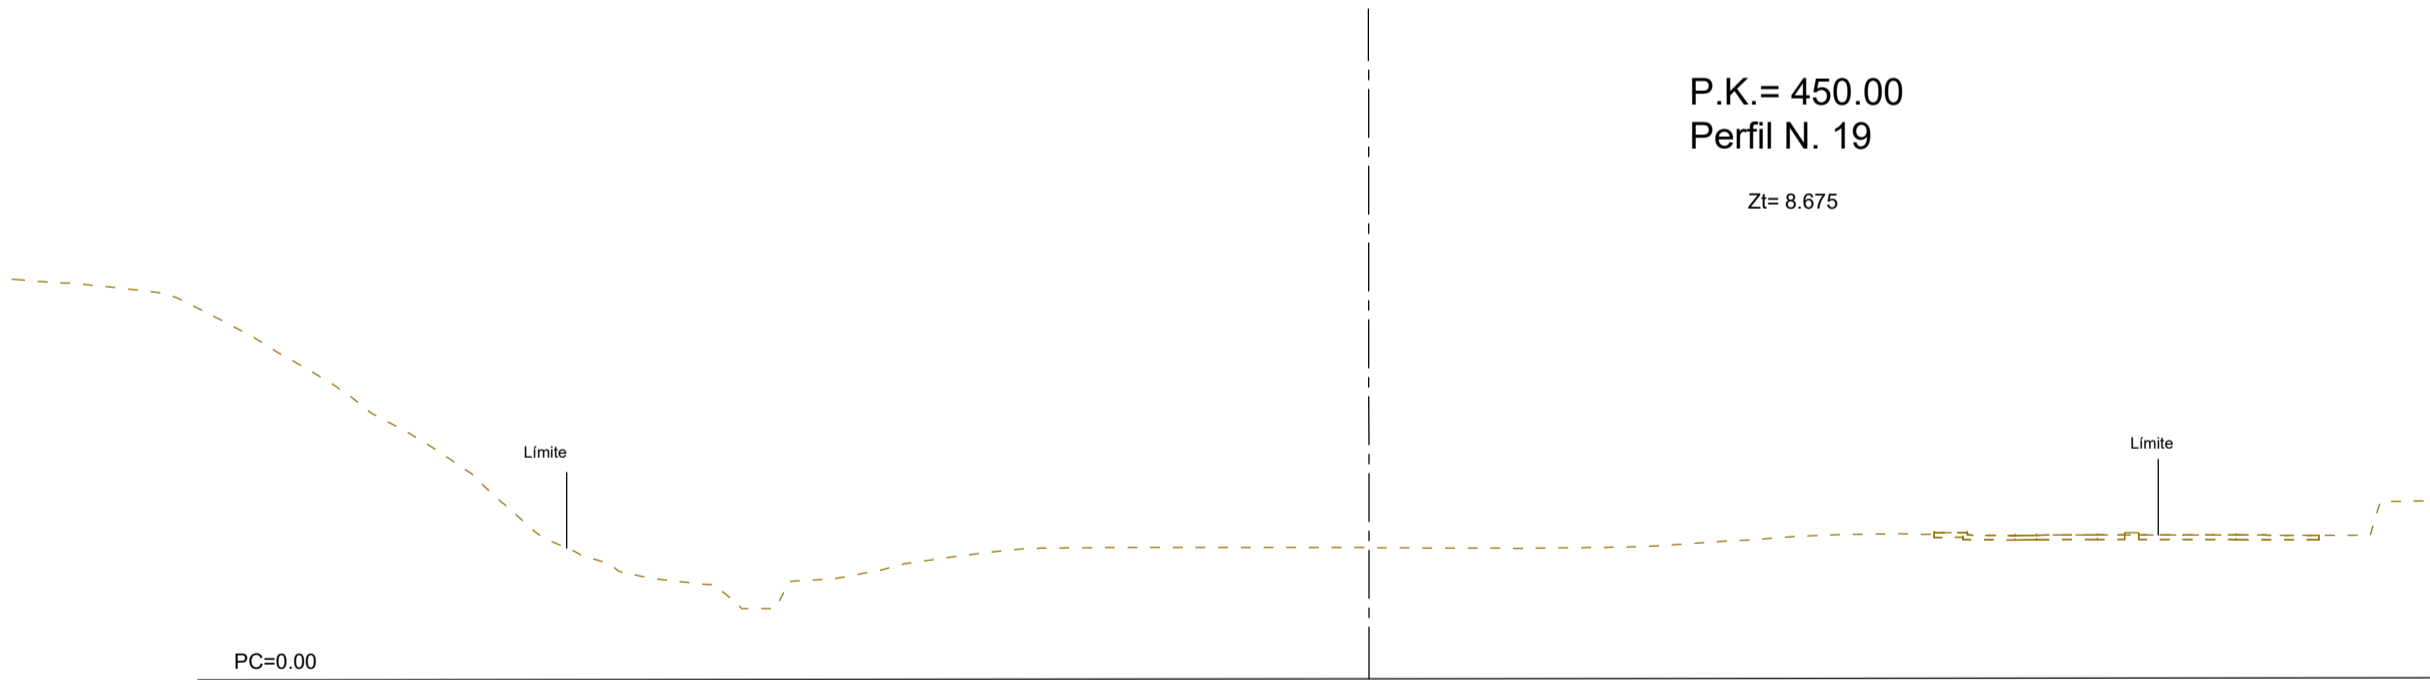


P.K.= 475.00
Perfil N. 20

Zt= 9.072

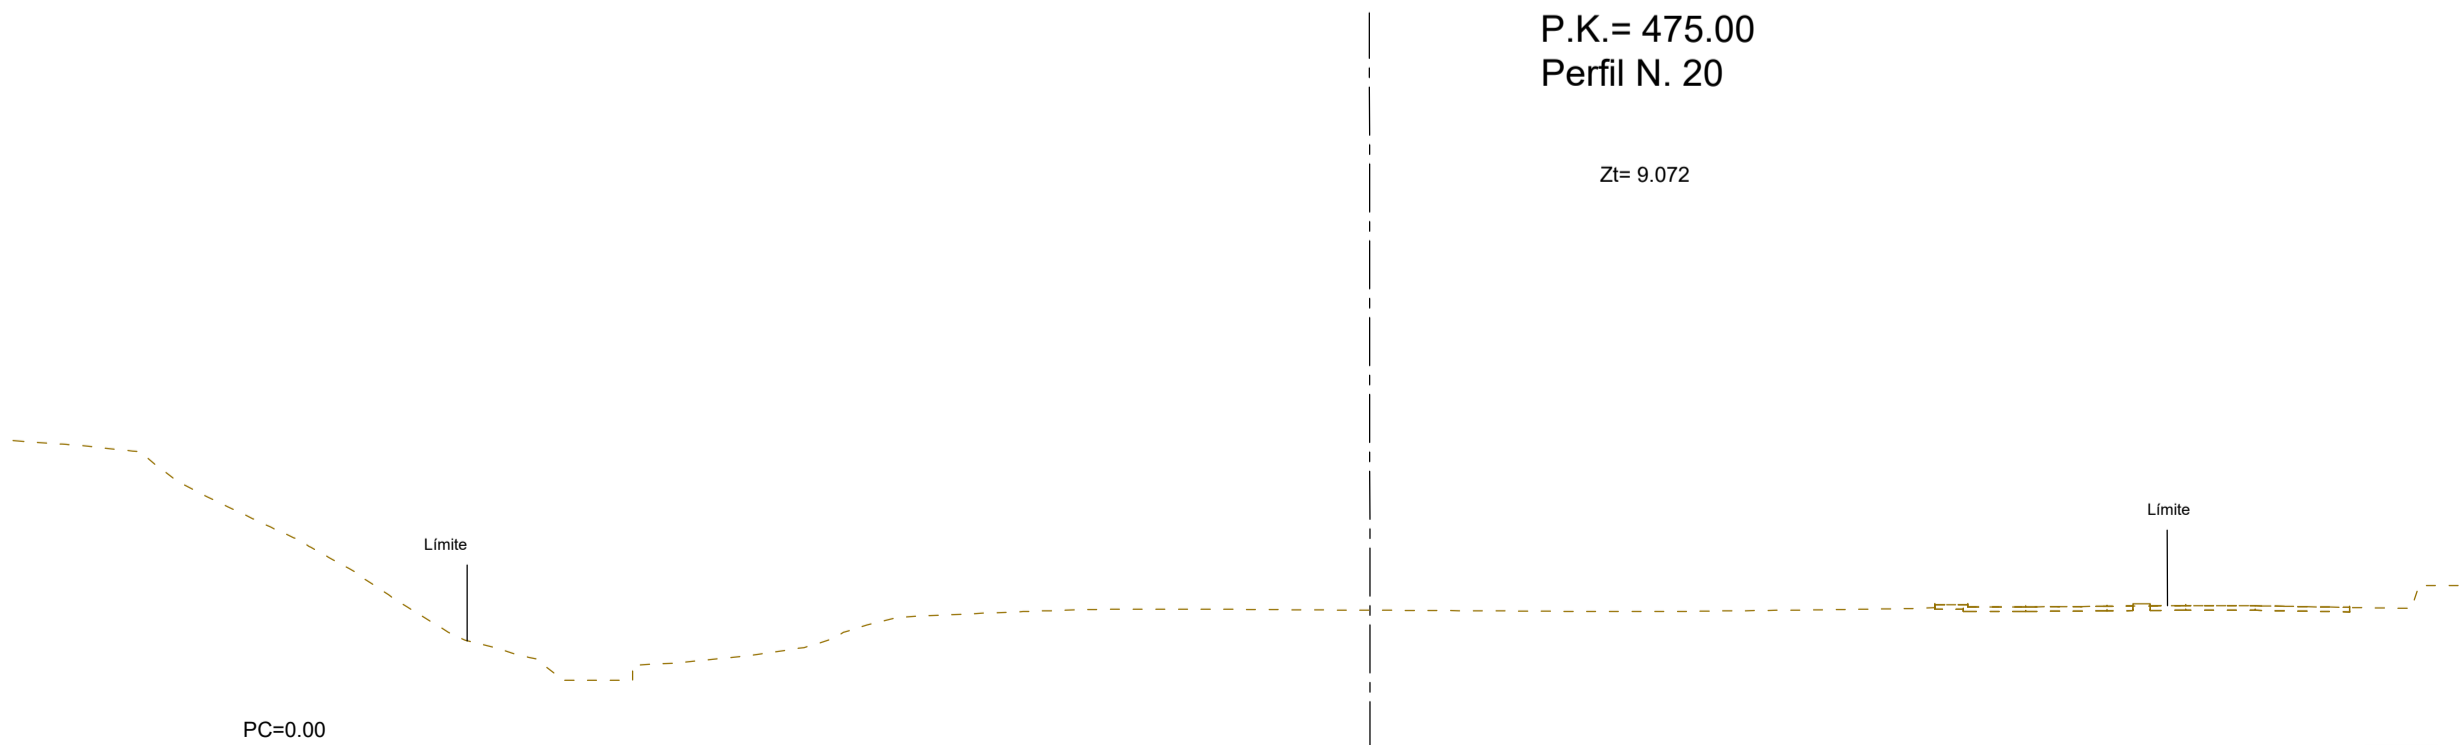


P.K.= 500.00
Perfil N. 21

Zt= 9.120

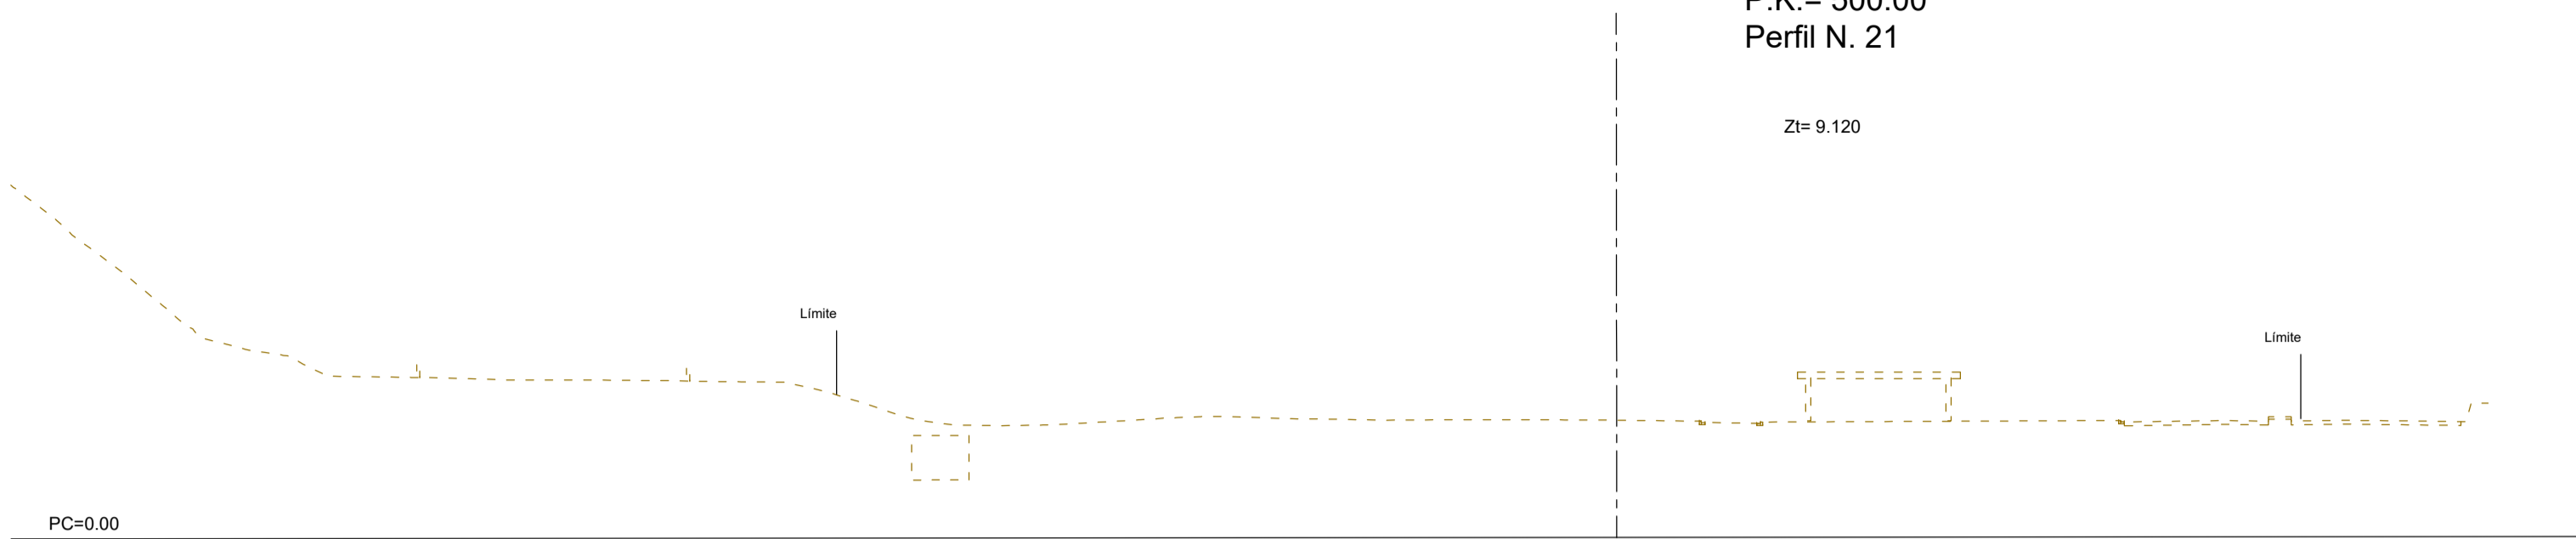


P.K.= 525.00
Perfil N. 22

Zt= 8.572

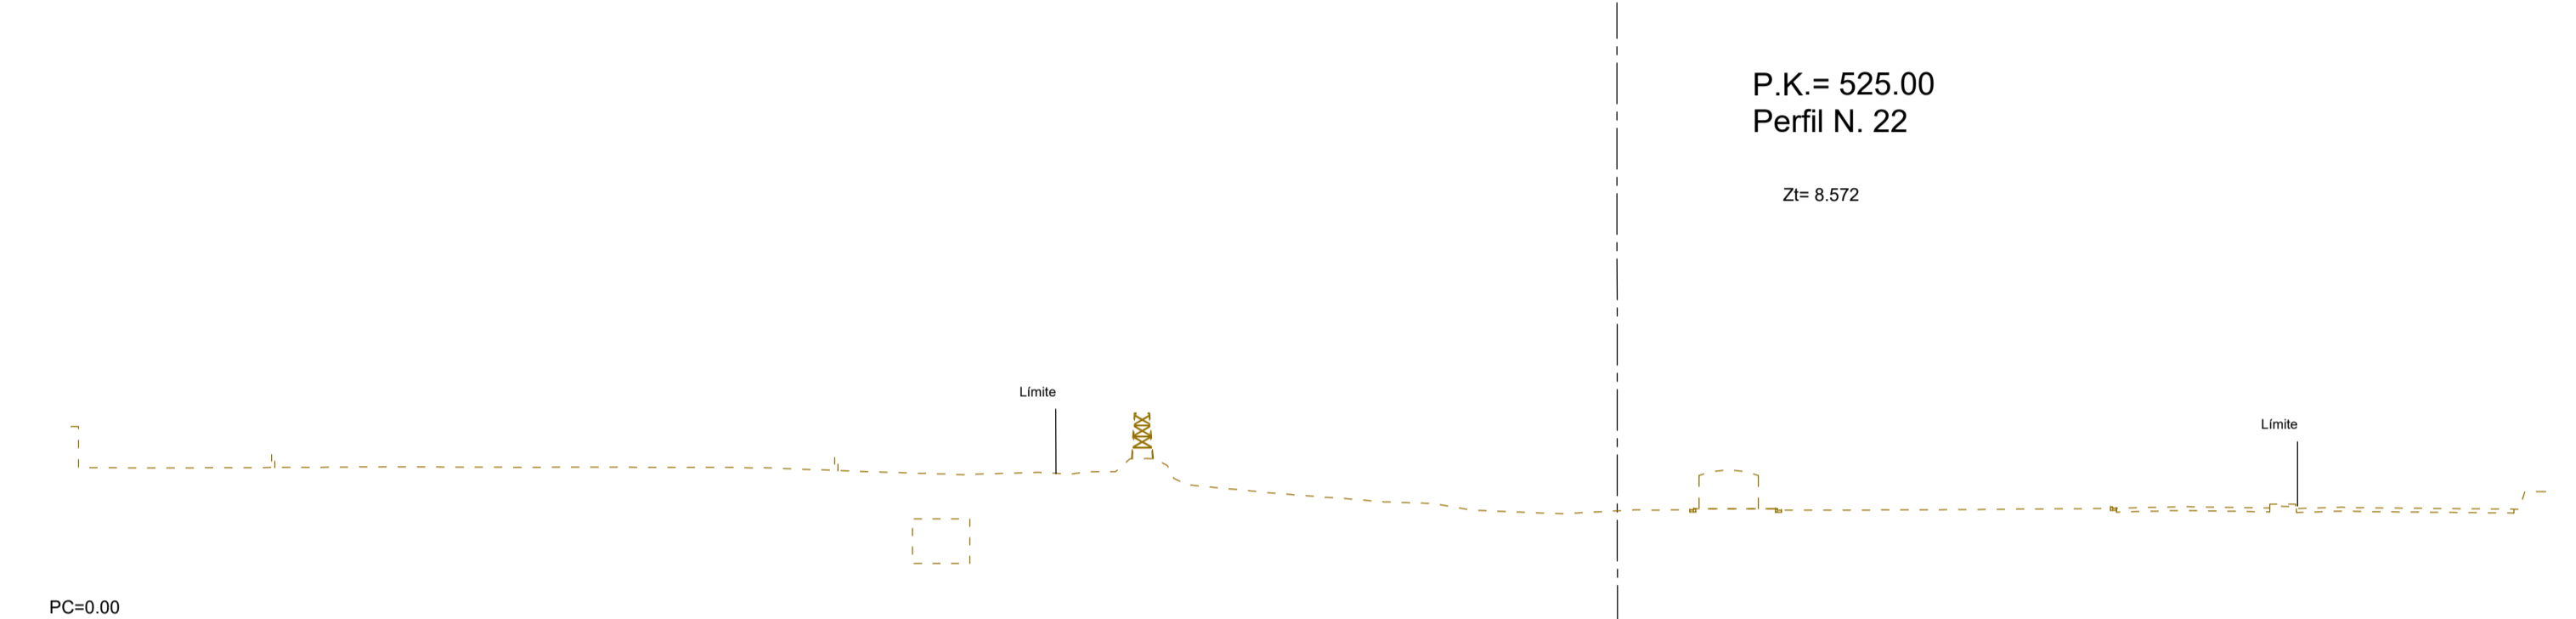

P.K.= 550.00
Perfil N. 23

Zt= 8.562

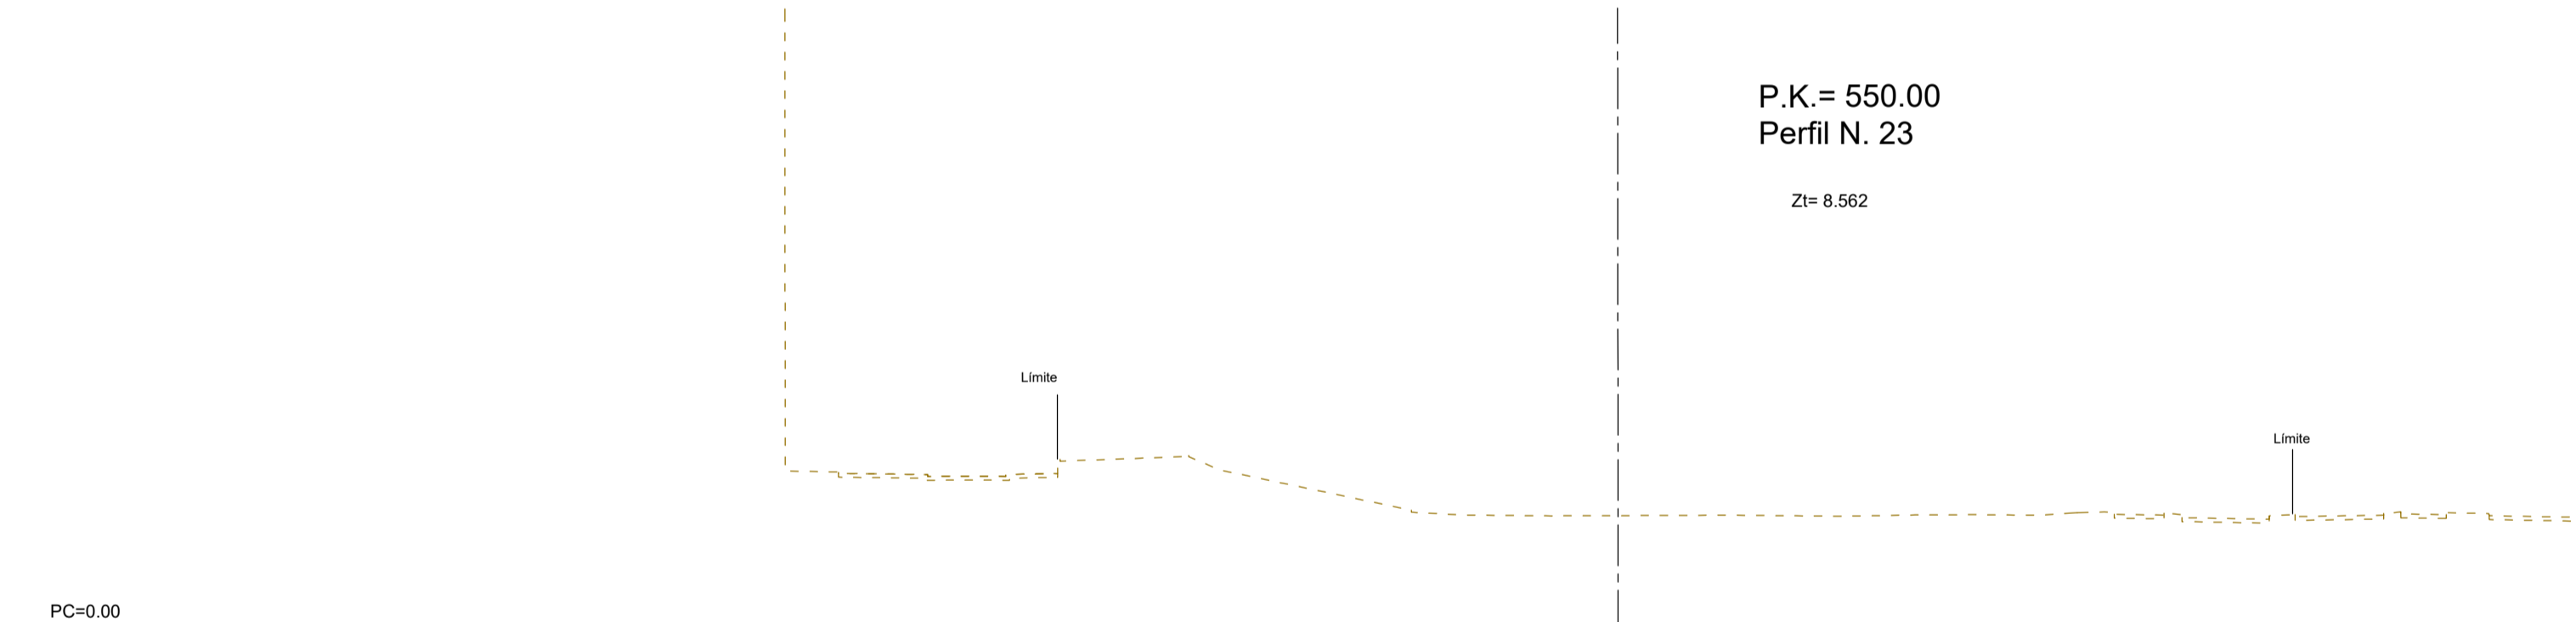

TEXTO REFUNDIDO - PROYECTO DE URBANIZACIÓN. FASE I
TESTU BATEGIN - URBANIZAZIO PROIEKTUA. 1. FASEA

ÁMBITO DE ACTUACIÓN INTEGRADA "AAI.II.13 INFIERNO"

IB.22 "INFERNUA/EL INFIERNO"

"AAI.II.13 INFIERNO" JARDUKETA INTEGRATUKO ESPARRUA

JULIO 2024 UZTAILA

DOCUMENTO 4: PLANOS/PLANOAK 4. DOKUMENTUA

PLANO Nº

8.4

ZK PLANOA

PERFILES TRANSVERSALES -III . ESTADO ACTUAL
III. ZEHARKAKO PROFILAK . EGUNGO EGOERA

ESCALA 1/500 ESKALA

EQUIPO REDACTOR / TALDE IDAZLEA:

PROMOTORES / SUSTATZALEAK



Bide Ingeniari
Ingeniero de Caminos
Igor Martin Molina

