




CAMARA DE REGISTRO GABP

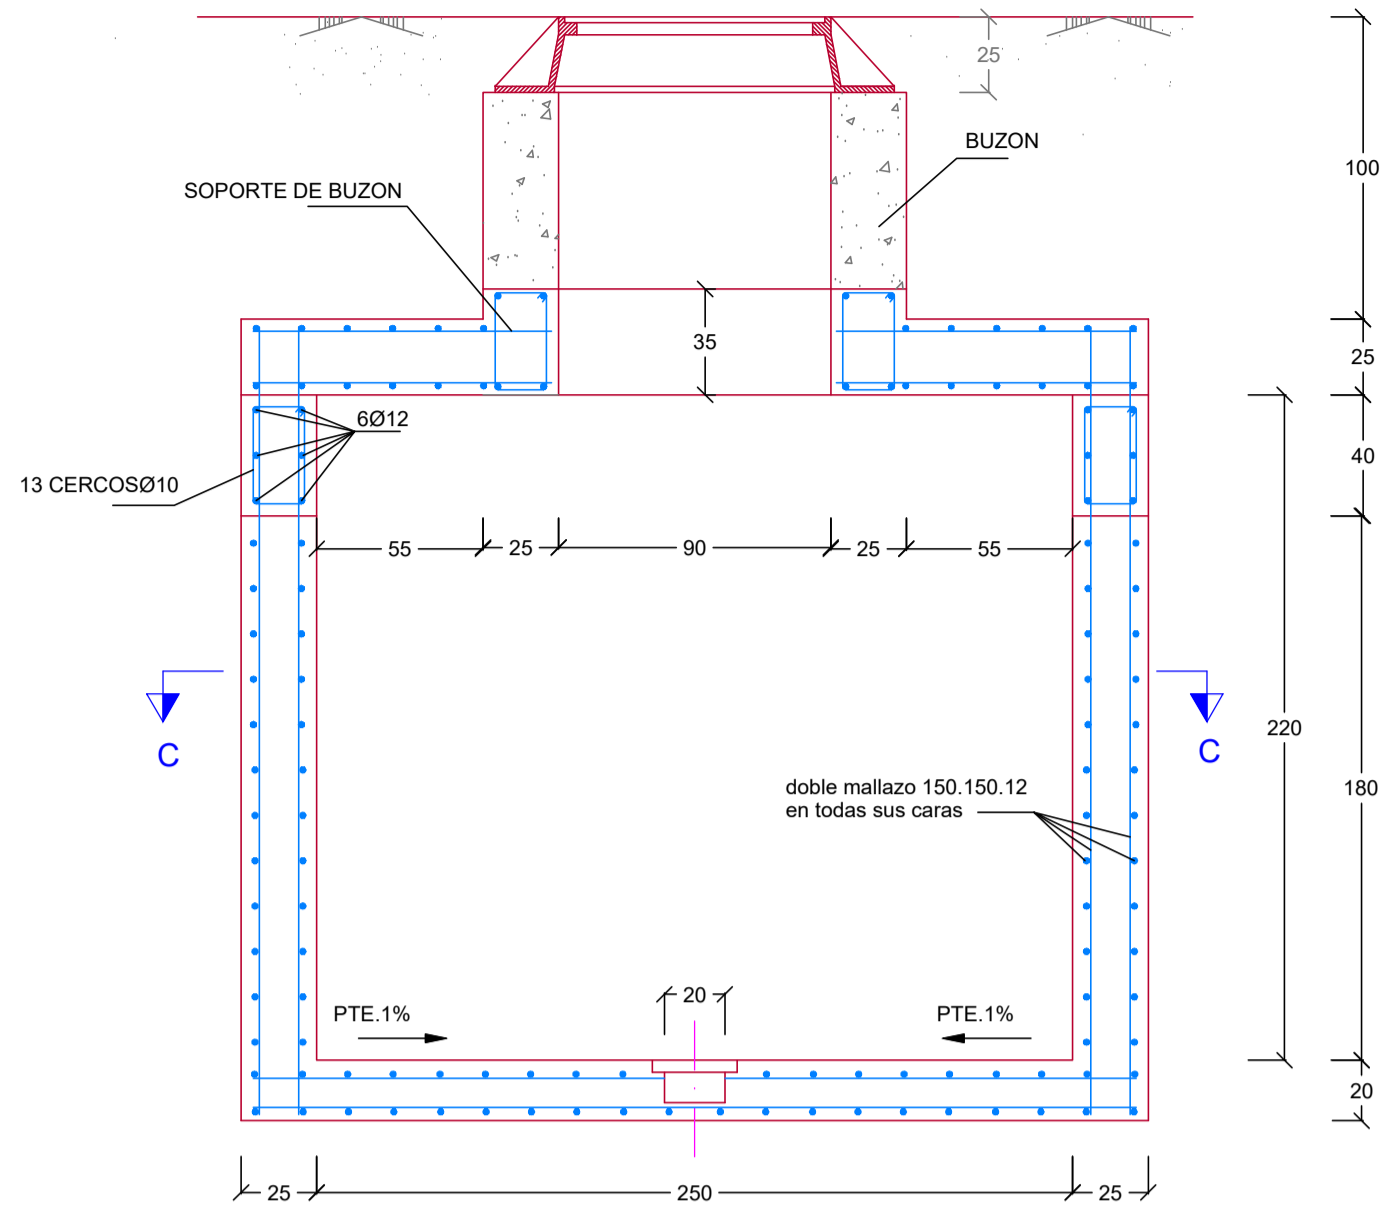


SECCIÓN A-A
Escala: 1/25

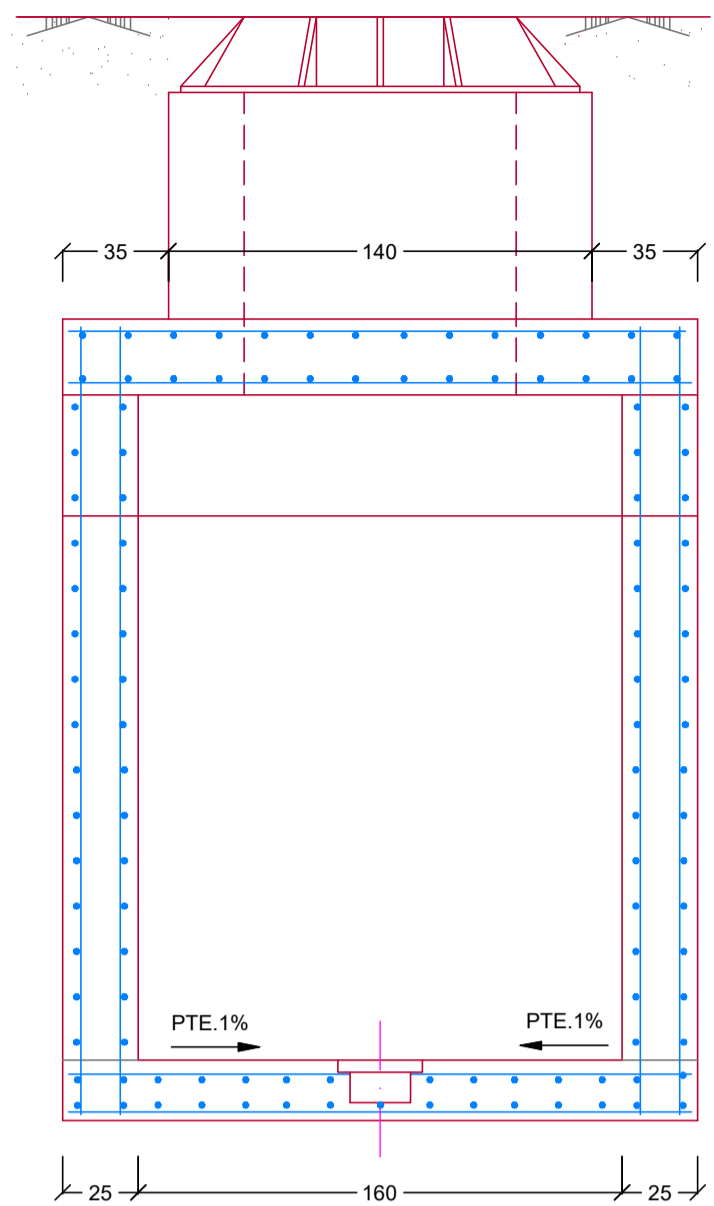

SECCION B-B
Escala: 1/25

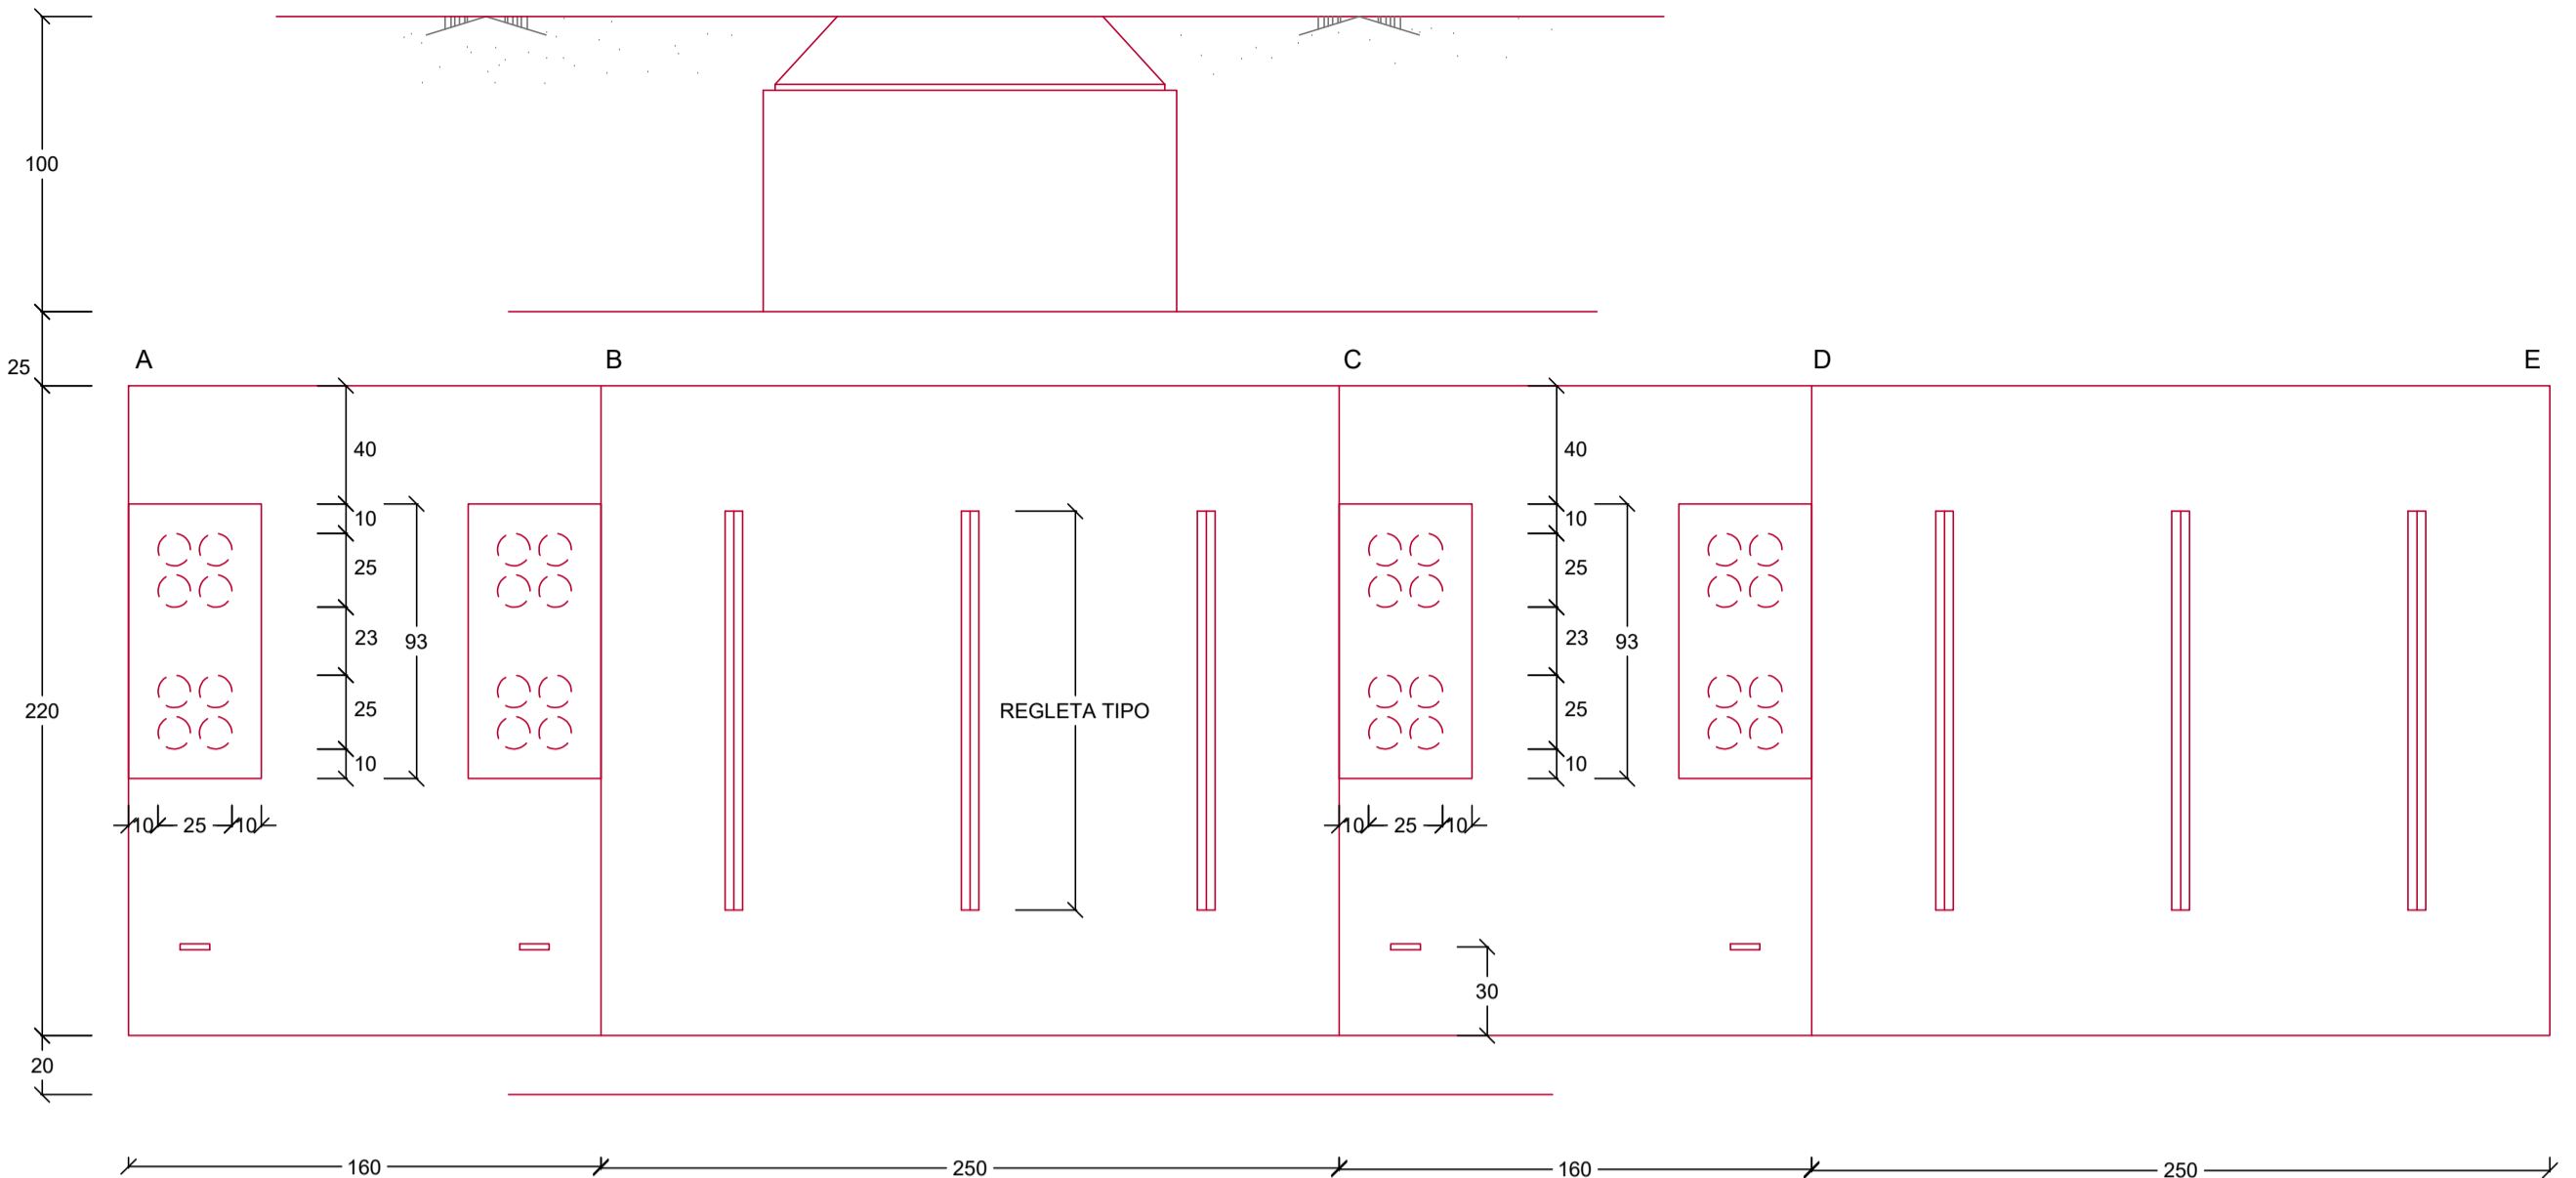


DESARROLLO ALZADO INTERIOR
Escala: 1/25

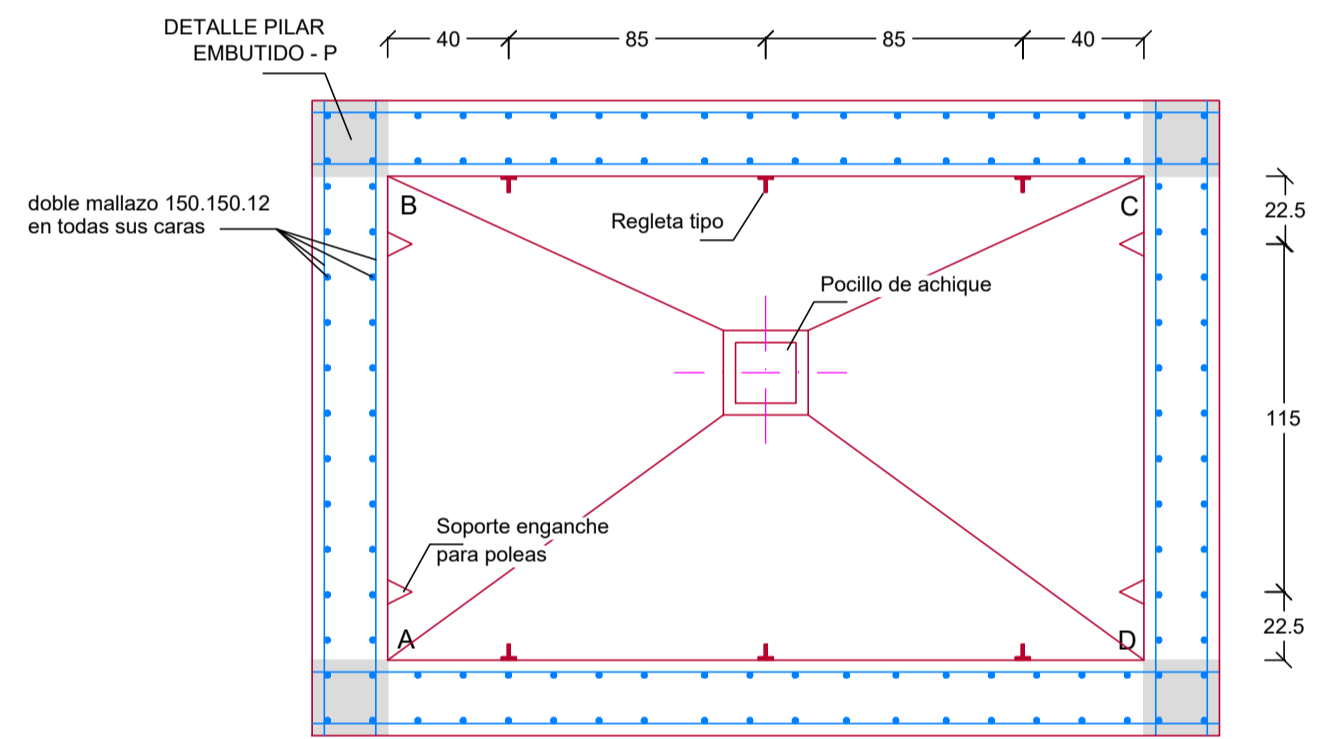


PLANTA-SECCIÓN C-C
Escala: 1/25


POCILLO DE ACHIQUE
Escala: 1/5
Cotas en mm.

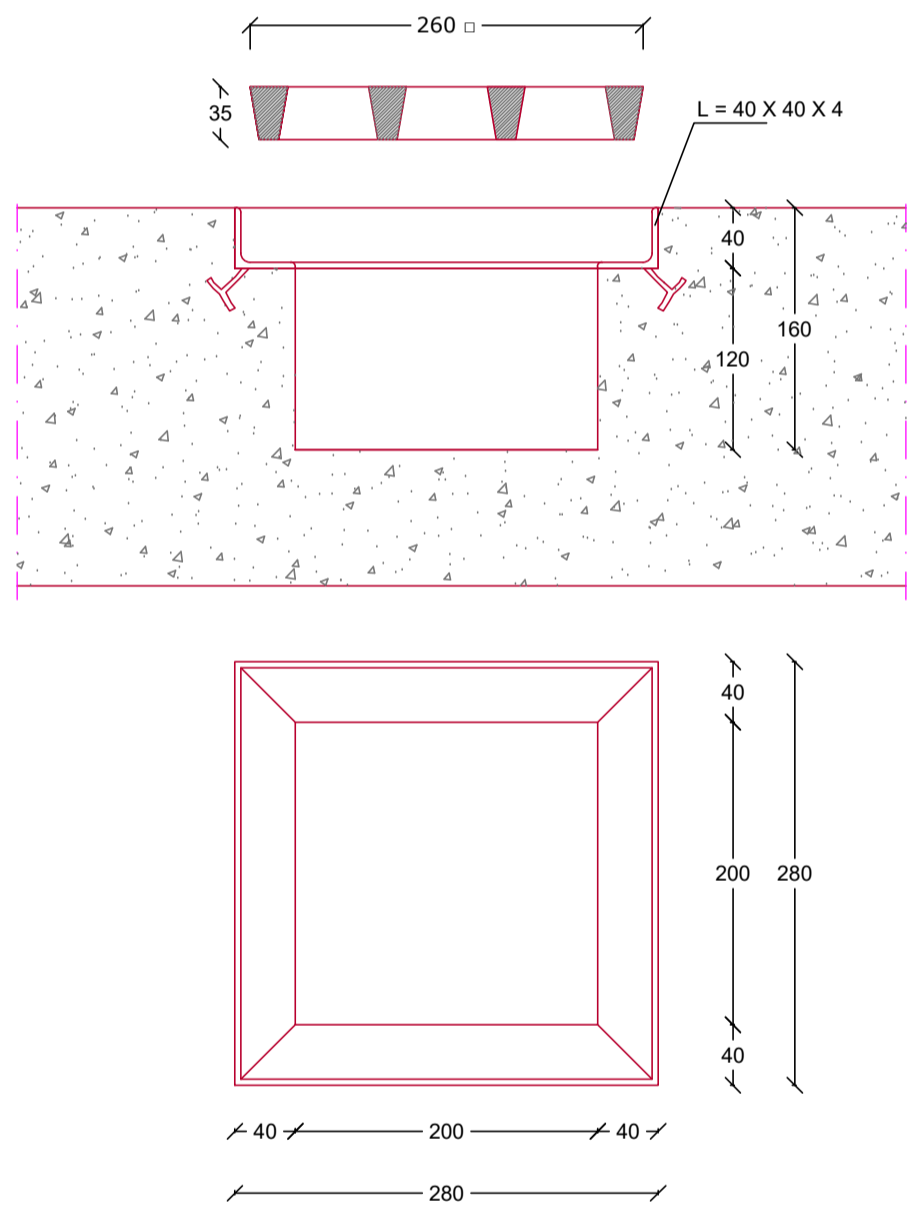



SOPORTE DE BUZON

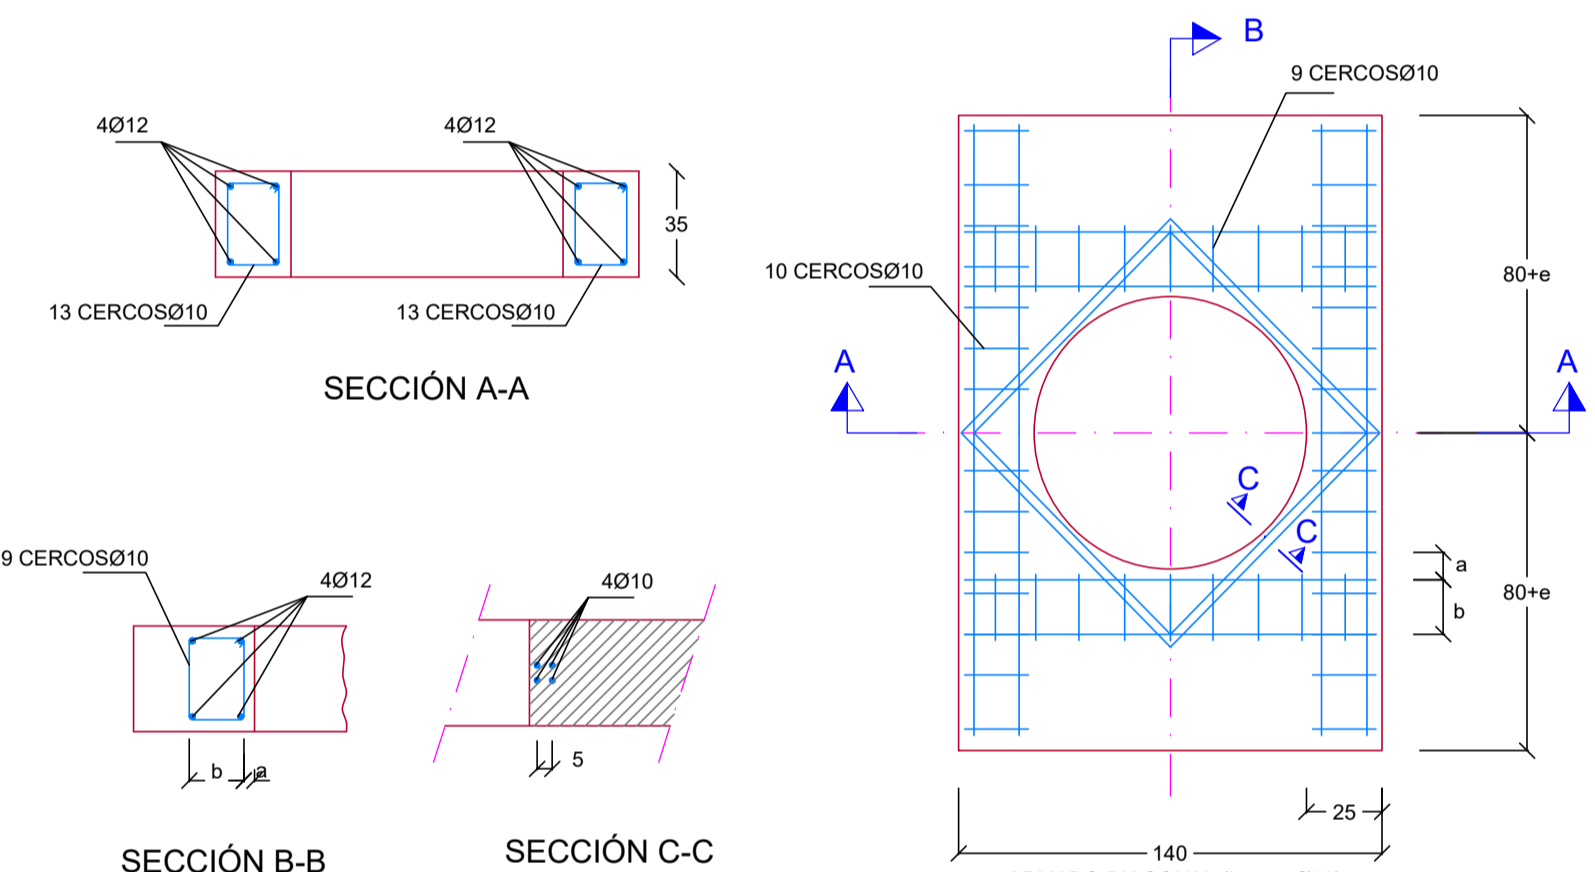

SOPORTE ENGANCHE POLEAS


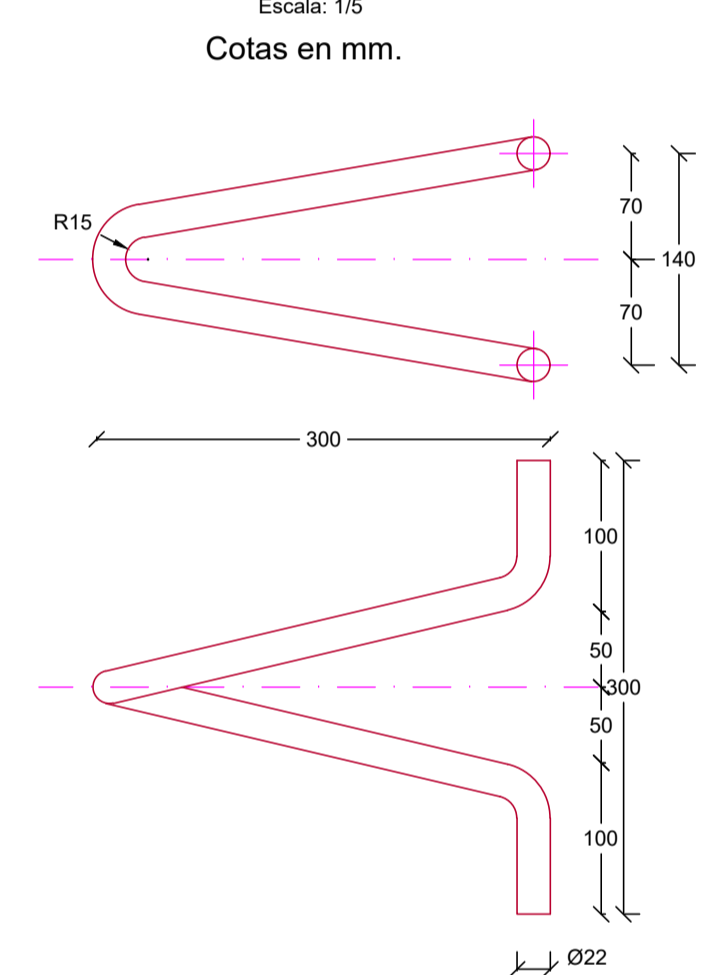


DETALLE PILAR EMBUTIDO - P
Escala: 1/25

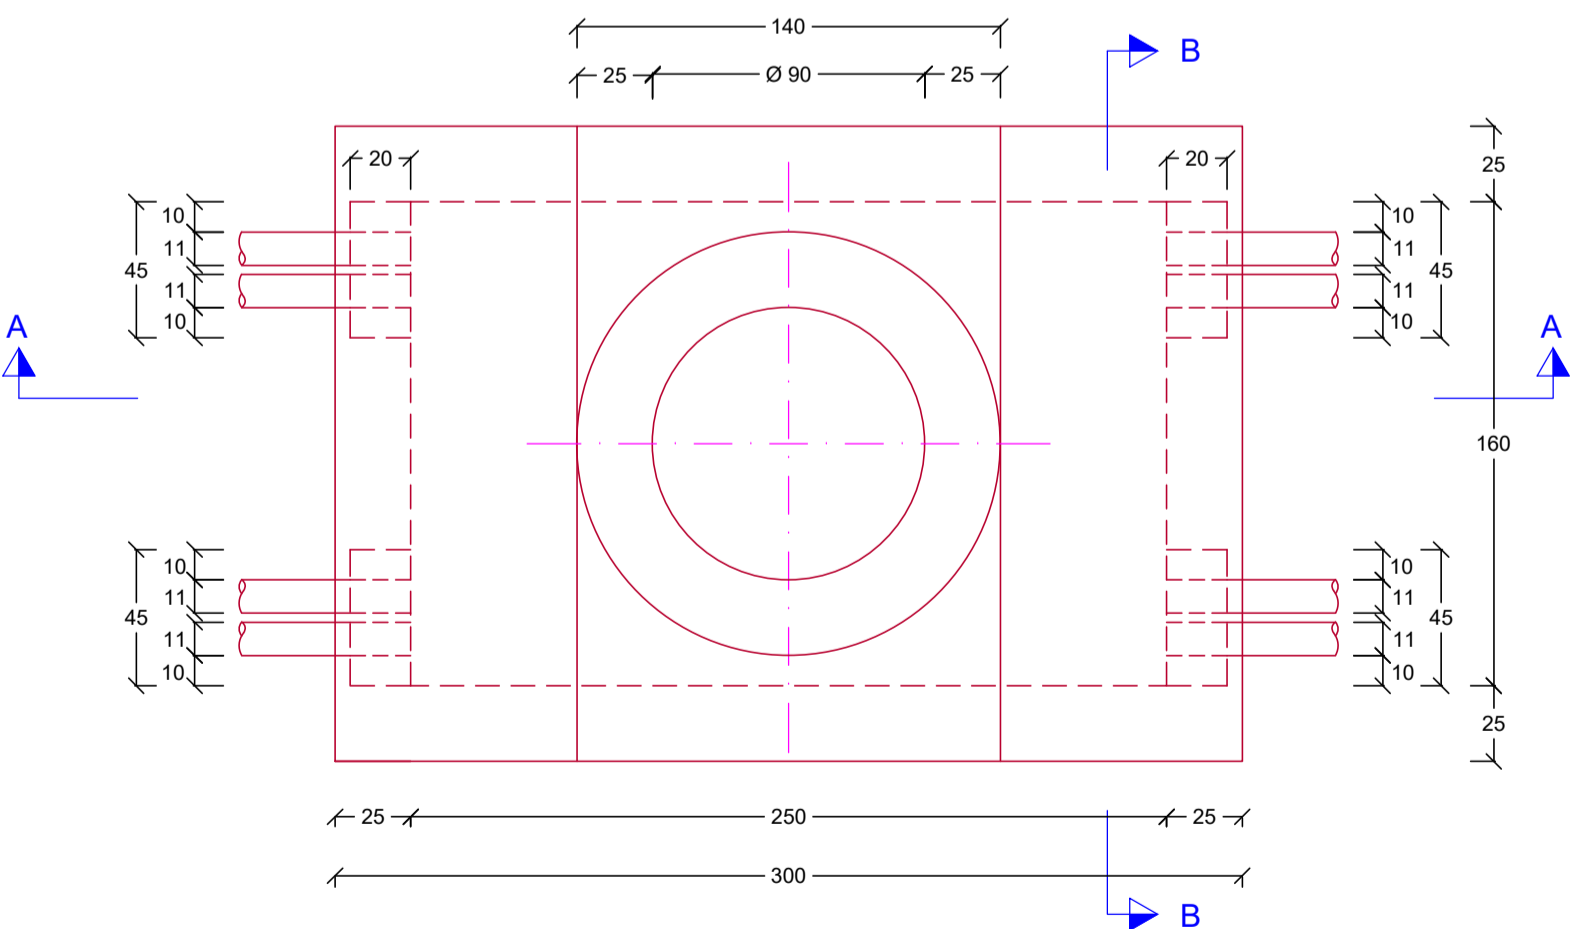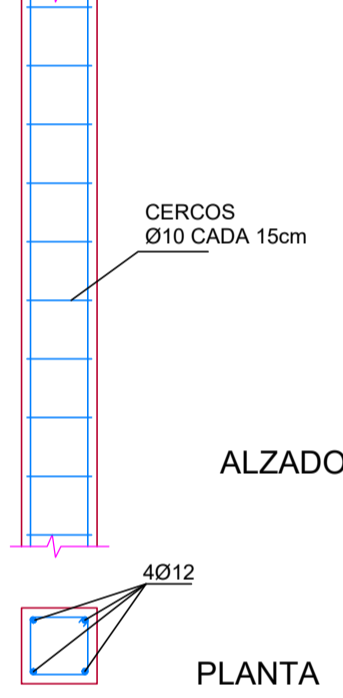

PLANTA
Escala: 1/25

ZANJA DE TELEFONIA
CANALIZACION 12Ø110 (base 4)

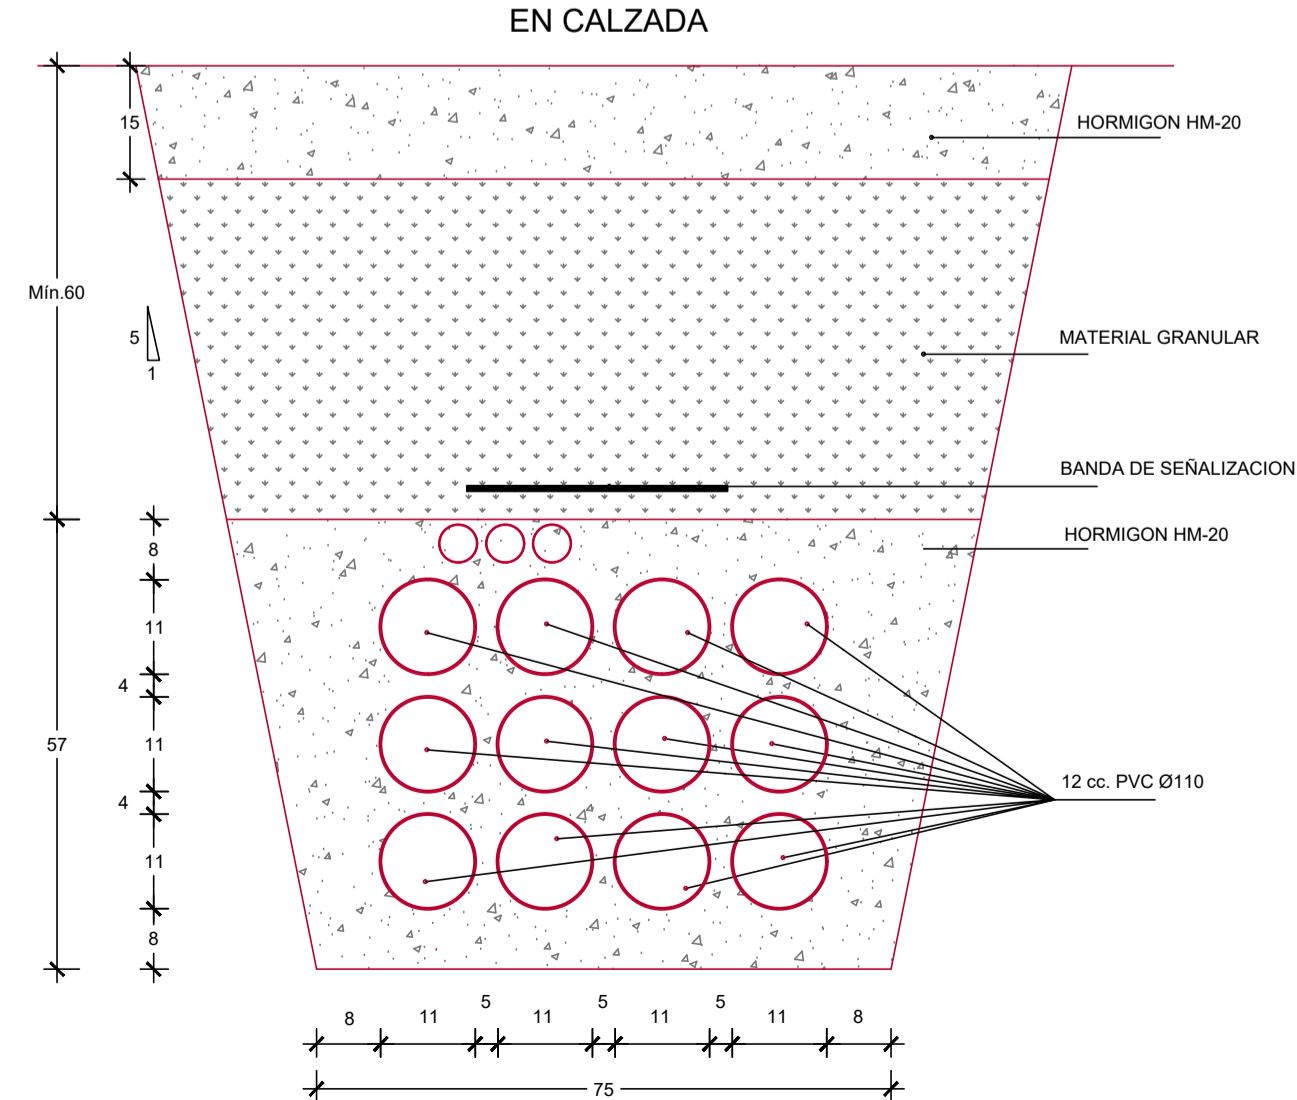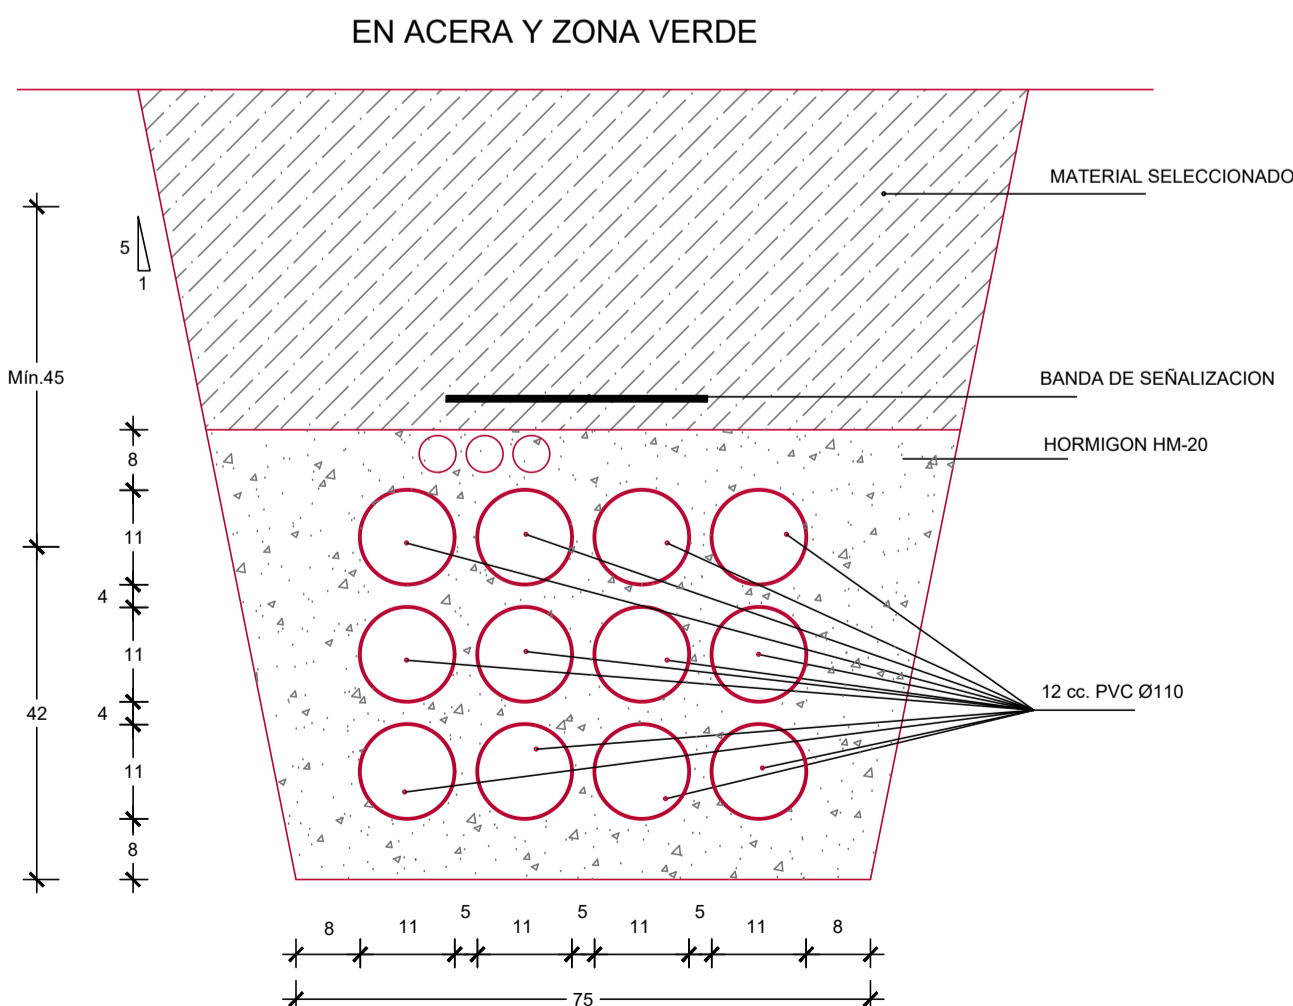

Las infraestructuras de telecomunicación y telefonía tienen la suficiente capacidad, en este momento, para que tengan cabida todos los operadores reconocidos por la Administración que debe recepcionar la obra. Estas redes se entregarán a dicha Administración con el resto de las obras que deban ser recepcionadas. Las infraestructuras, canalizaciones y accesorios de este servicio deberán cumplir las normas de la compañía suministradora.

SEPARACION CON OTROS SERVICIOS:
- 20 cm. con Baja Tensión
- 25 cm. con Alta Tensión
- 30 cm. con Otros Servicios

CUADRO DE CARACTERÍSTICAS TECNICAS EHE / CTE SE-A			
ELEMENTOS	TIPO	CONTROL	COEFICIENTE DE PONDERACIÓN
HORMIGON EN MASA	HM-20/B/20/IIa	ESTADÍSTICO	1.50
HORMIGON ARMADO	HA-25/b/20/IIa	PROBETAS EN OBRA	1.50
ACERO (Fyk = 500 N/mm ²)	B 500 S	NORMAL NO SISTEMÁTICO	1.15
ACERO EN PERFILES	S 275 JR	NORMAL	1.10
ACCIONES	PERMANENTES	NORMAL	1.50
	PERMANENTES DE VALOR NO CONSTANTE	NORMAL	1.60
	VARIABLES	NORMAL	1.60
RECUBRIMIENTO DE ARMADURAS	ELEMENTOS	AMBIENTE	RECUBRIMIENTO
	CIMENTOS	II a	50 mm.
	MUROS CONTRA EL TERRENO	II a	70 mm.
	MUROS - SOPORTES	II a	35 mm.
	VIGAS - FORJADOS	II a	35 mm.

TEXTO REFUNDIDO - PROYECTO DE URBANIZACIÓN. FASE 1
TESTU BATEGIN - URBANIZAZIO PROIEKTUA. 1. FASEA

ÁMBITO DE ACTUACIÓN INTEGRADA "AAI.II.13 INFIERNO"

IB.22 "INFERNUA/EL INFIERNO"

"AAI.II.13 INFIERNO" JARDUKETA INTEGRATUKO ESPARRUA

JULIO 2024 UZTAILA

DOCUMENTO 4: PLANOS/PLANOAK 4. DOKUMENTUA

PLANO Nº 14.5 ZK PLANOA

DESÍO RED PRINCIPAL DE TELEFÓNICA. DETALLES
TELEFONIKA SARE NAGUSIA DESBIDERATZEA. XEHETASUNAK

ESCALA S/E ESKALA

EQUIPO REDACTOR / TALDE IDAZLEA: PROMOTORES / SUSTATZALEAK