




SECCIÓN TIPO DE ZANJA EN ZONA URBANA

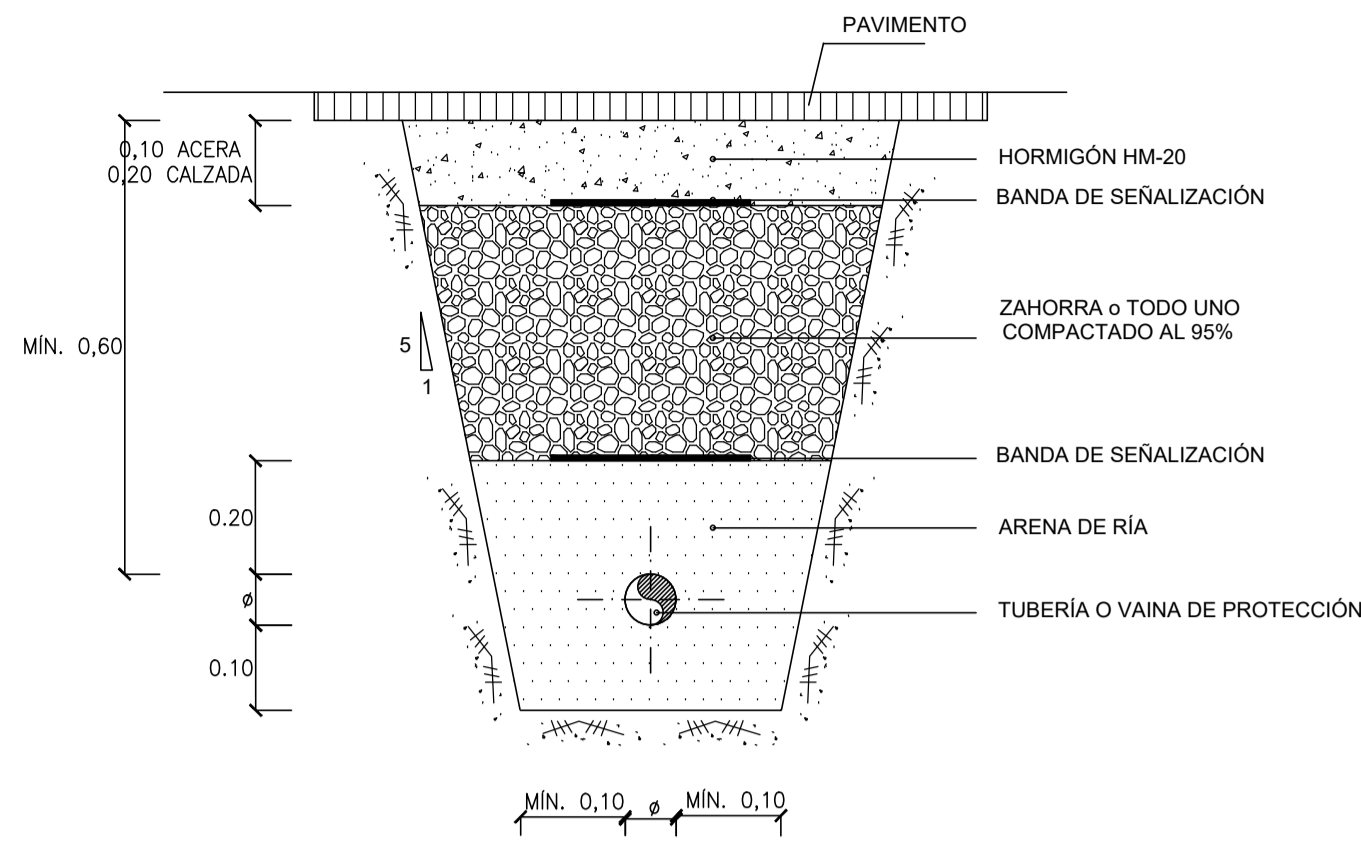

SECCIÓN TIPO DE ZANJA BAJO CALZADA (CON REFUERZO)

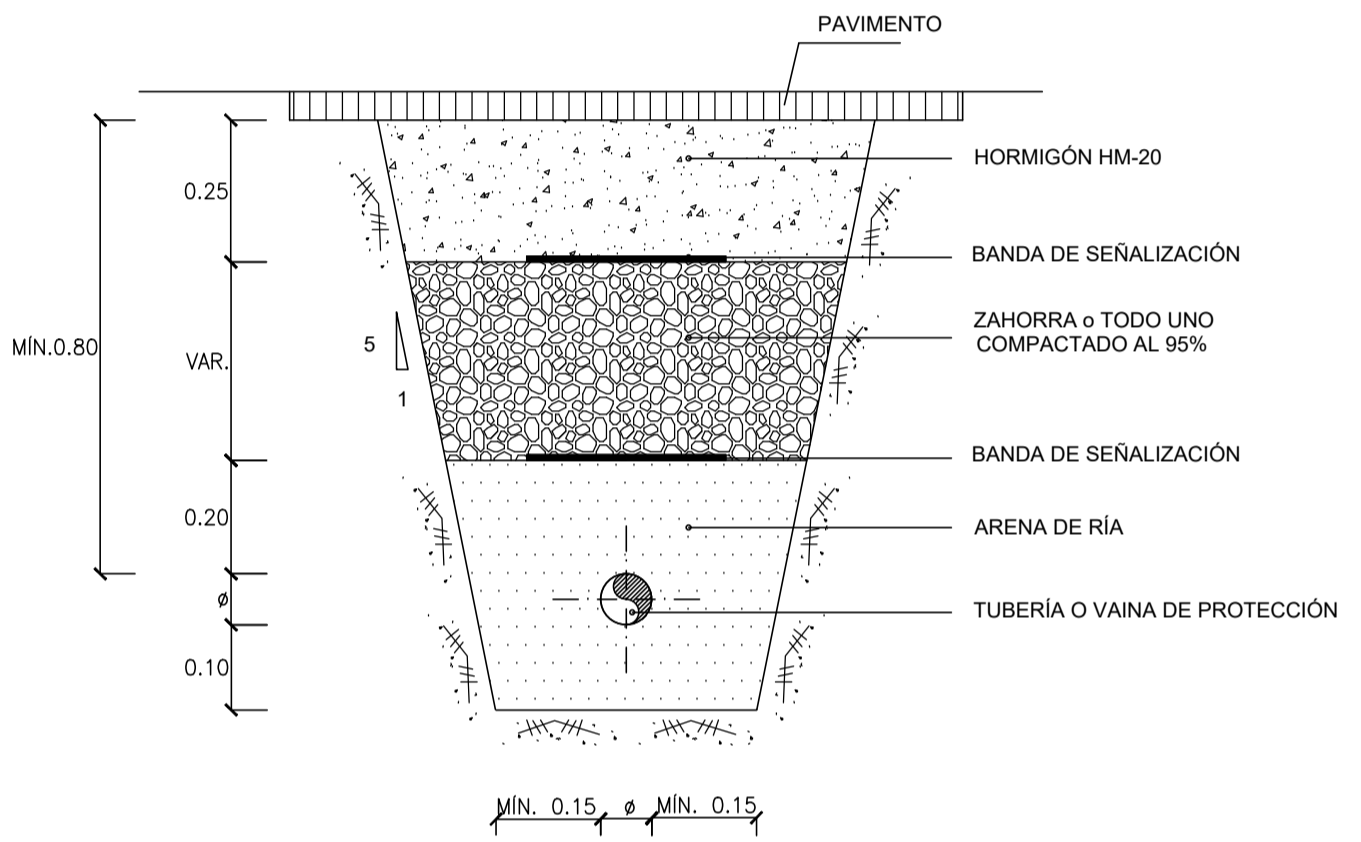



SECCIÓN TIPO DE ZANJA EN ZONA AJARDINADA

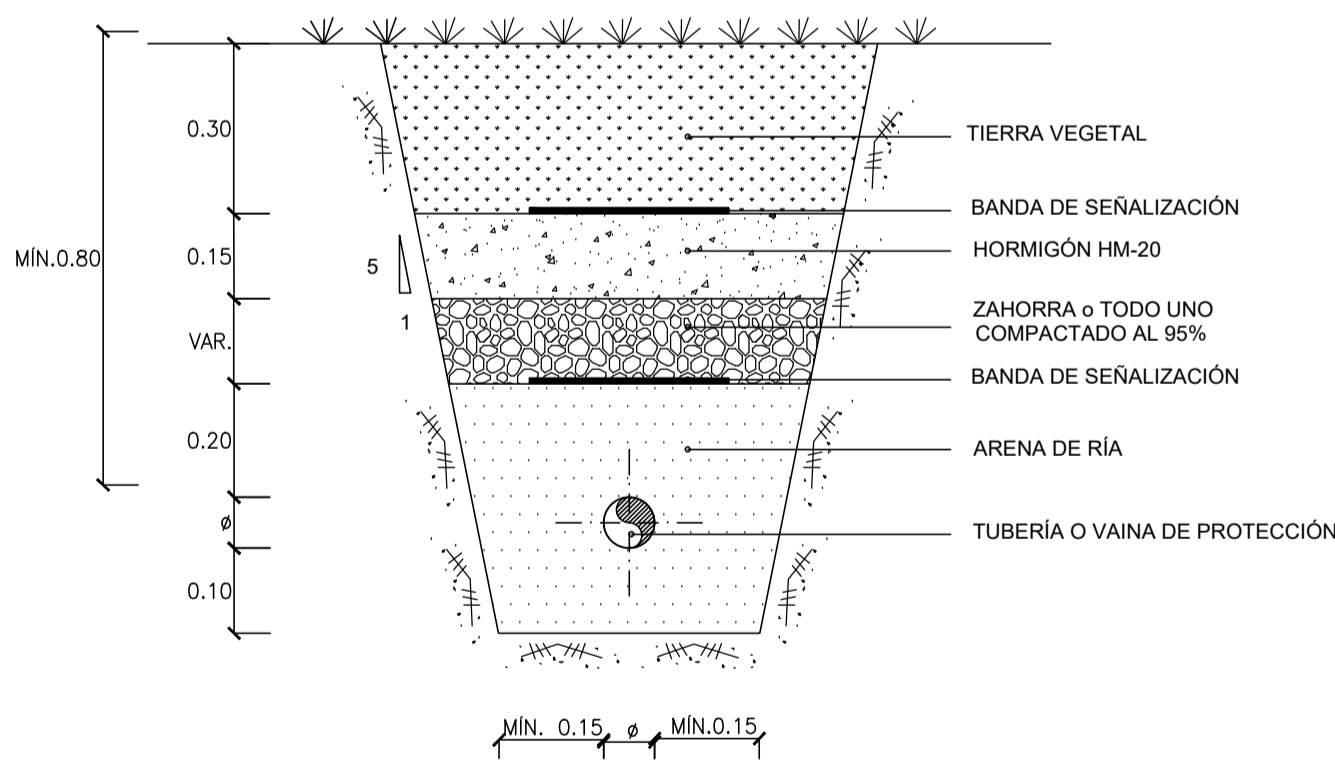


NOTAS :

- SIEMPRE QUE SEA POSIBLE DEBERÁ AUMENTARSE LA DISTANCIA INDICADA, SOBRE TODO EN OBRAS DE IMPORTANCIA.
- CUANDO NO PUEDA MANTENERSE LA DISTANCIA MÍNIMA DEBERÁ INTERPONERSE ENTRE AMBOS SERVICIOS PANTALLAS DE FIBROCEMENTO, AMIANTO, PLÁSTICO U OTRO MATERIAL DE SIMILARES CARACTERÍSTICAS MECÁNICAS Y DIELECTRICAS.

ARQUETAS PARA VALVULAS EN LINEA Y DERIVACION

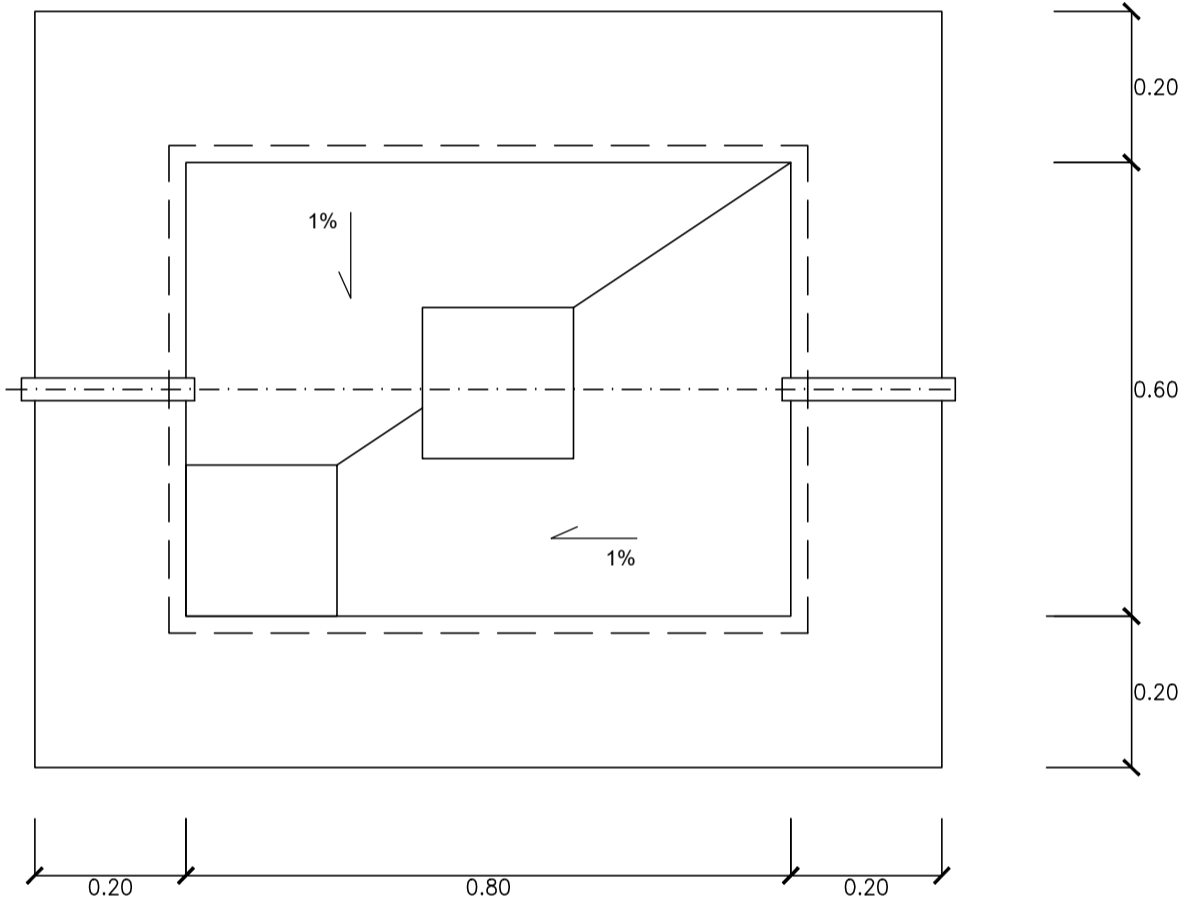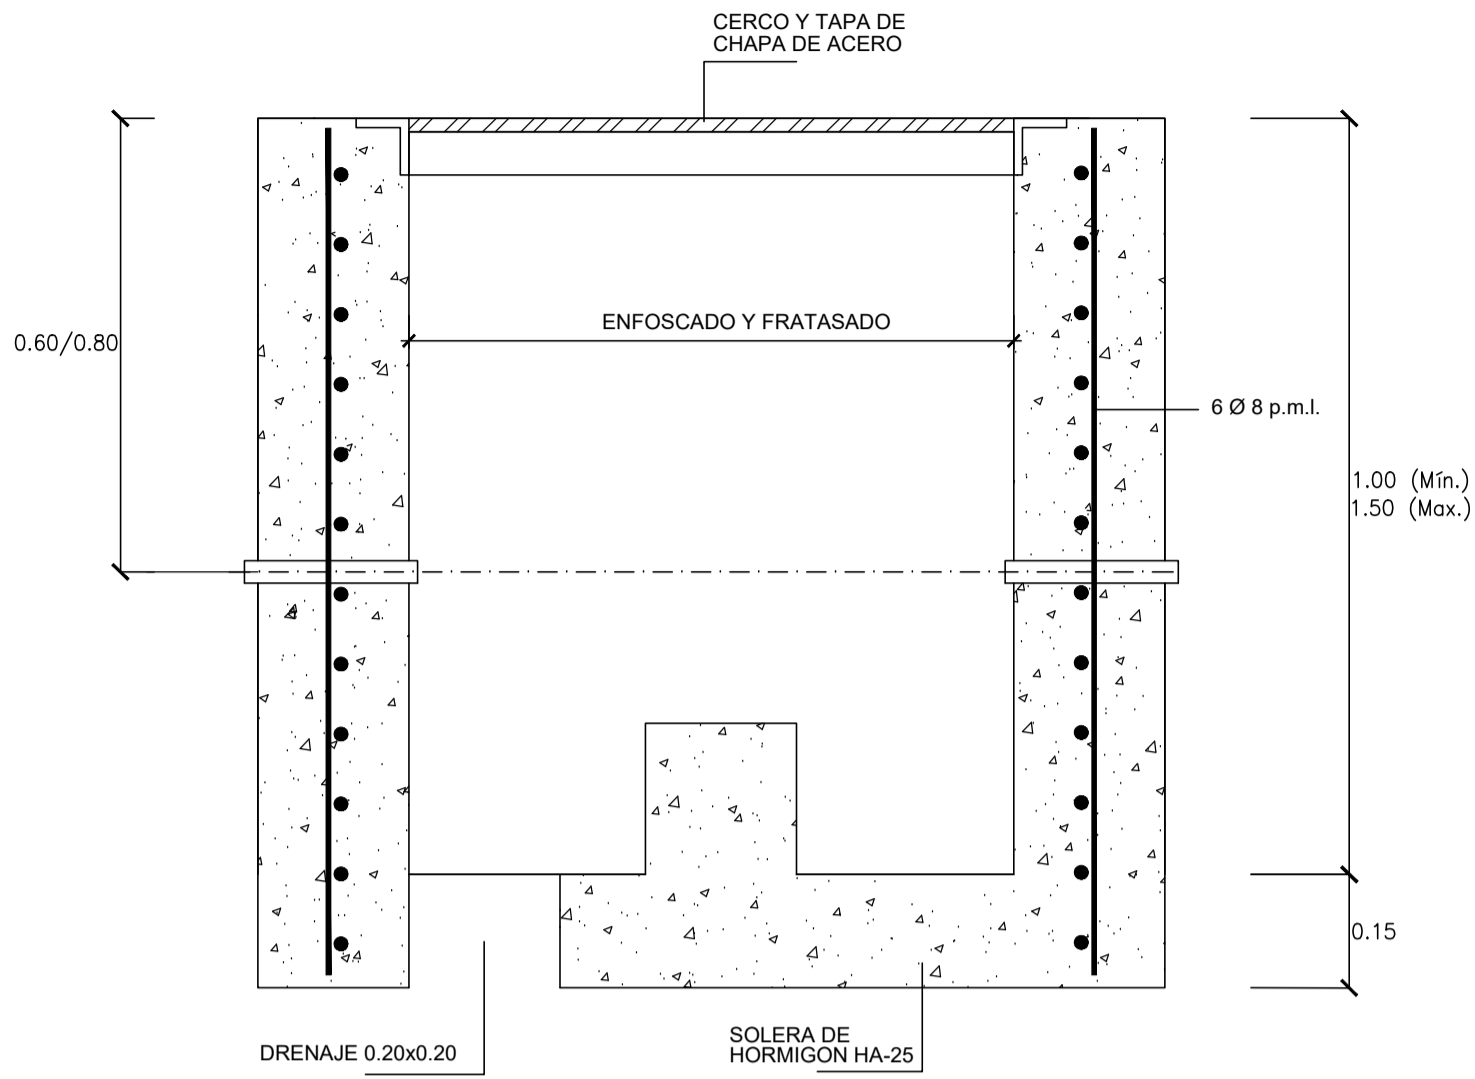


ARQUETA DE ACOMETIDA PARA TAPA 500x500mm

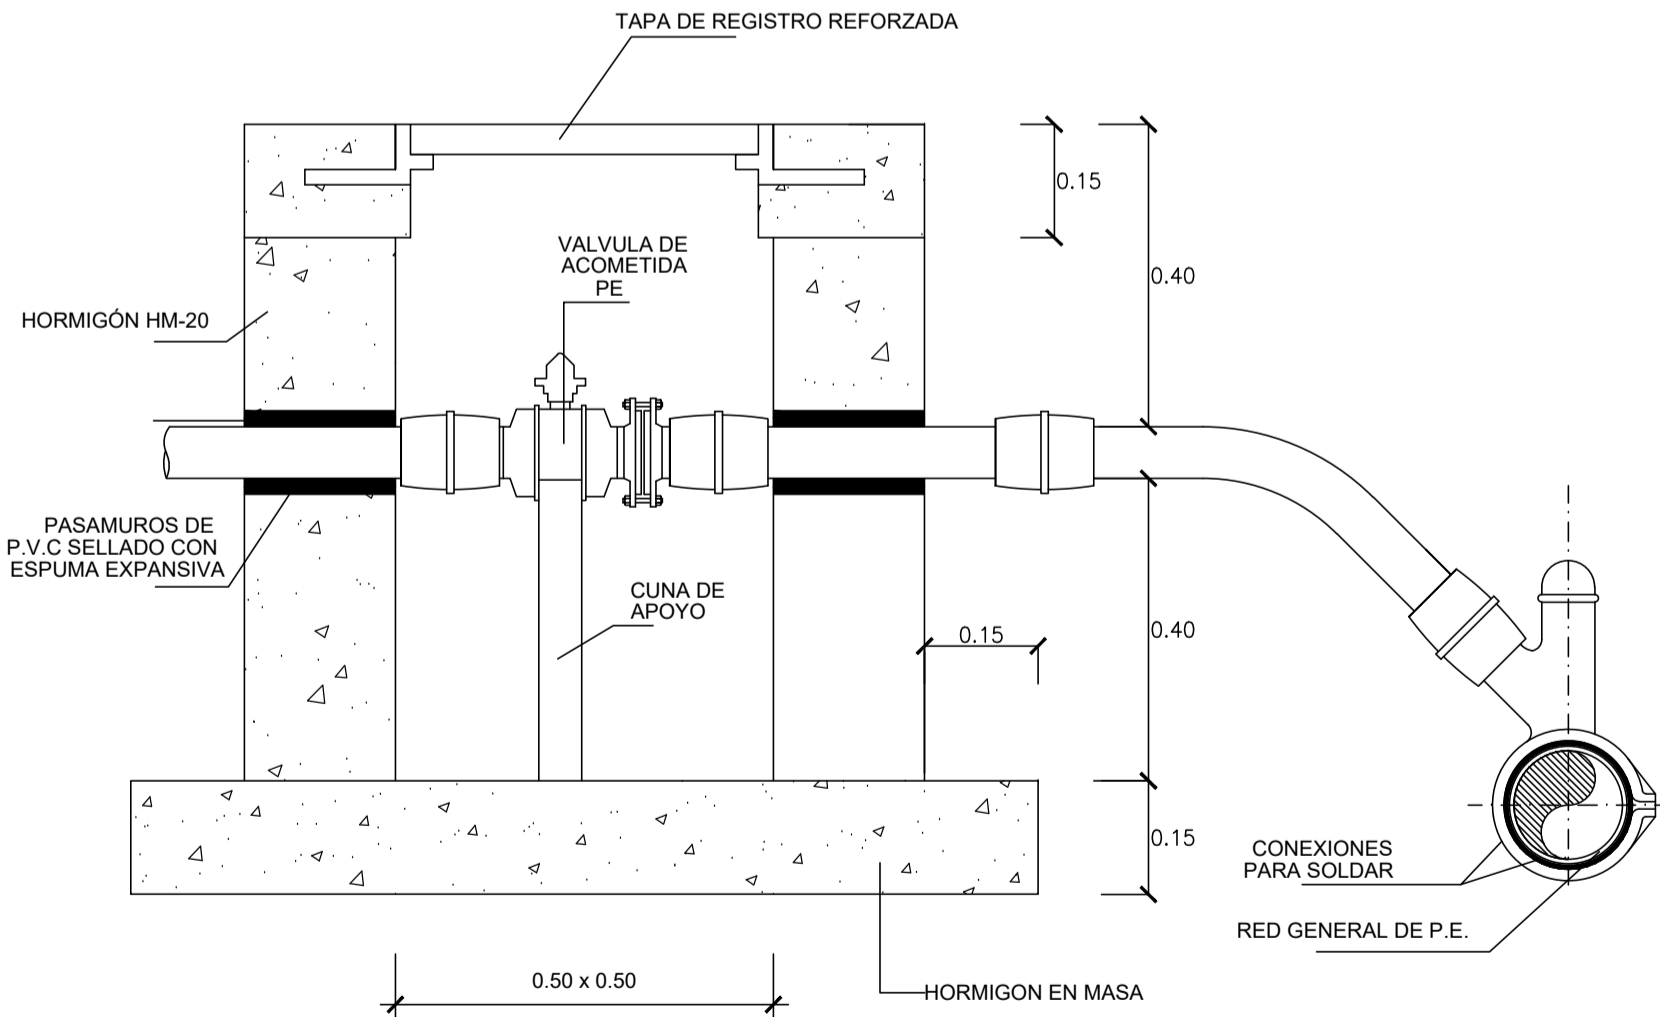


NOTAS :

- EL ASIENTO DE LA TUBERÍA SERÁ UNIFORME, ARENA ANTICONTAMINANTE SIN MATERIALES QUE PUEDAN DAÑAR LA TUBERÍA.
- PARALELISMO OTROS SERVICIOS 0.20 m. SIEMPRE QUE SEA POSIBLE
- CRUCE CON OTROS SERVICIOS 0.10 m. SE AUMENTARÁN LAS DISTANCIAS.


VÁLVULA DE LÍNEA ENTERRABLE TIPO -A- EN REDES DE POLIETILENO

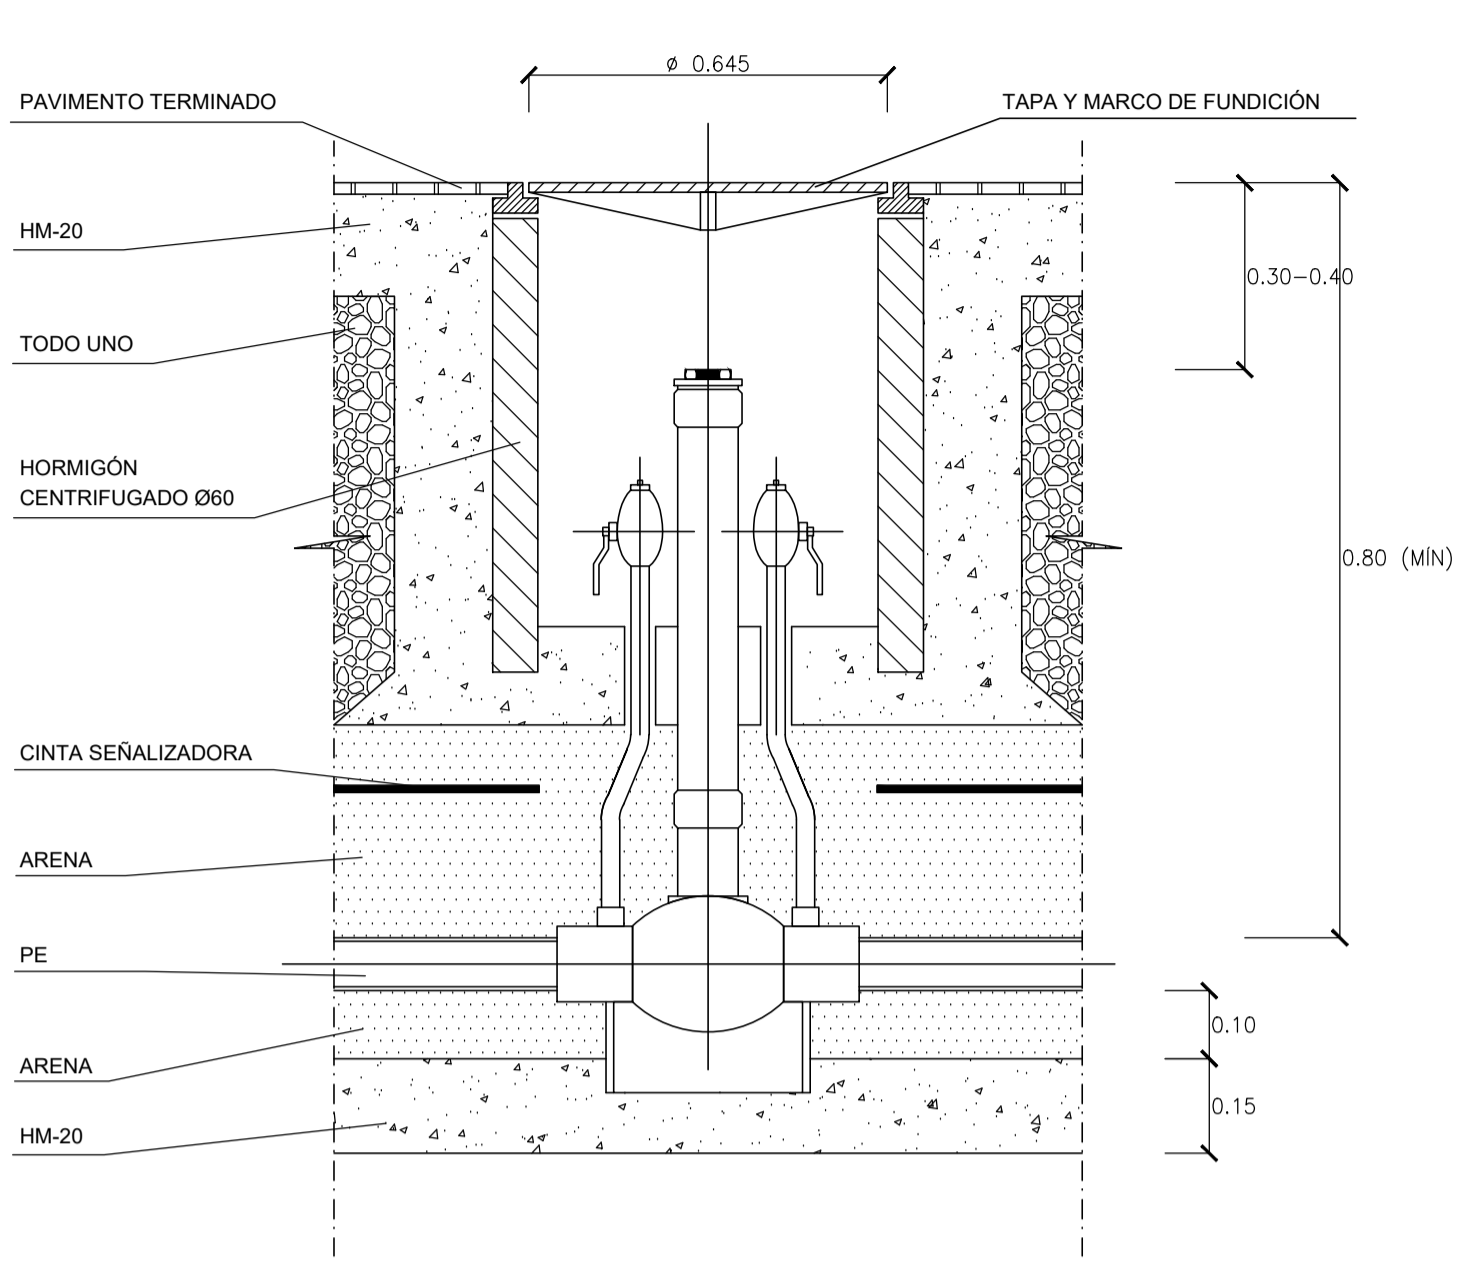


TAPA DE ARQUETA 500 x 500

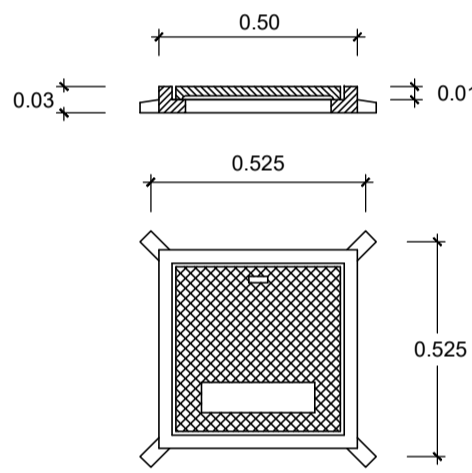

TAPA DE ARQUETA Ø 600

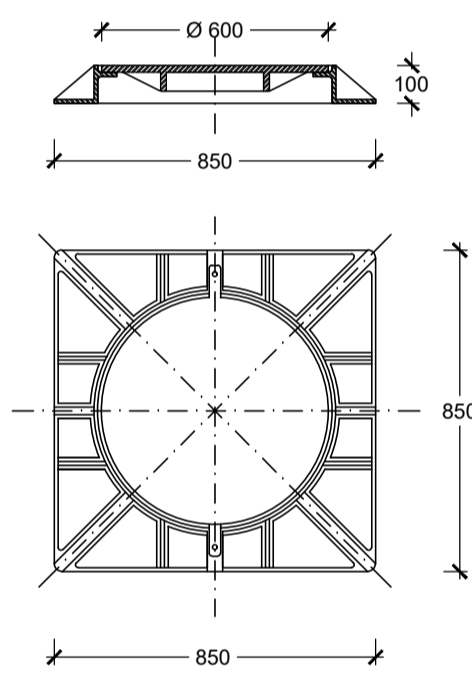


SECCIÓN TIPO DE LA ZANJA PARALELISMO CON OTROS SERVICIOS

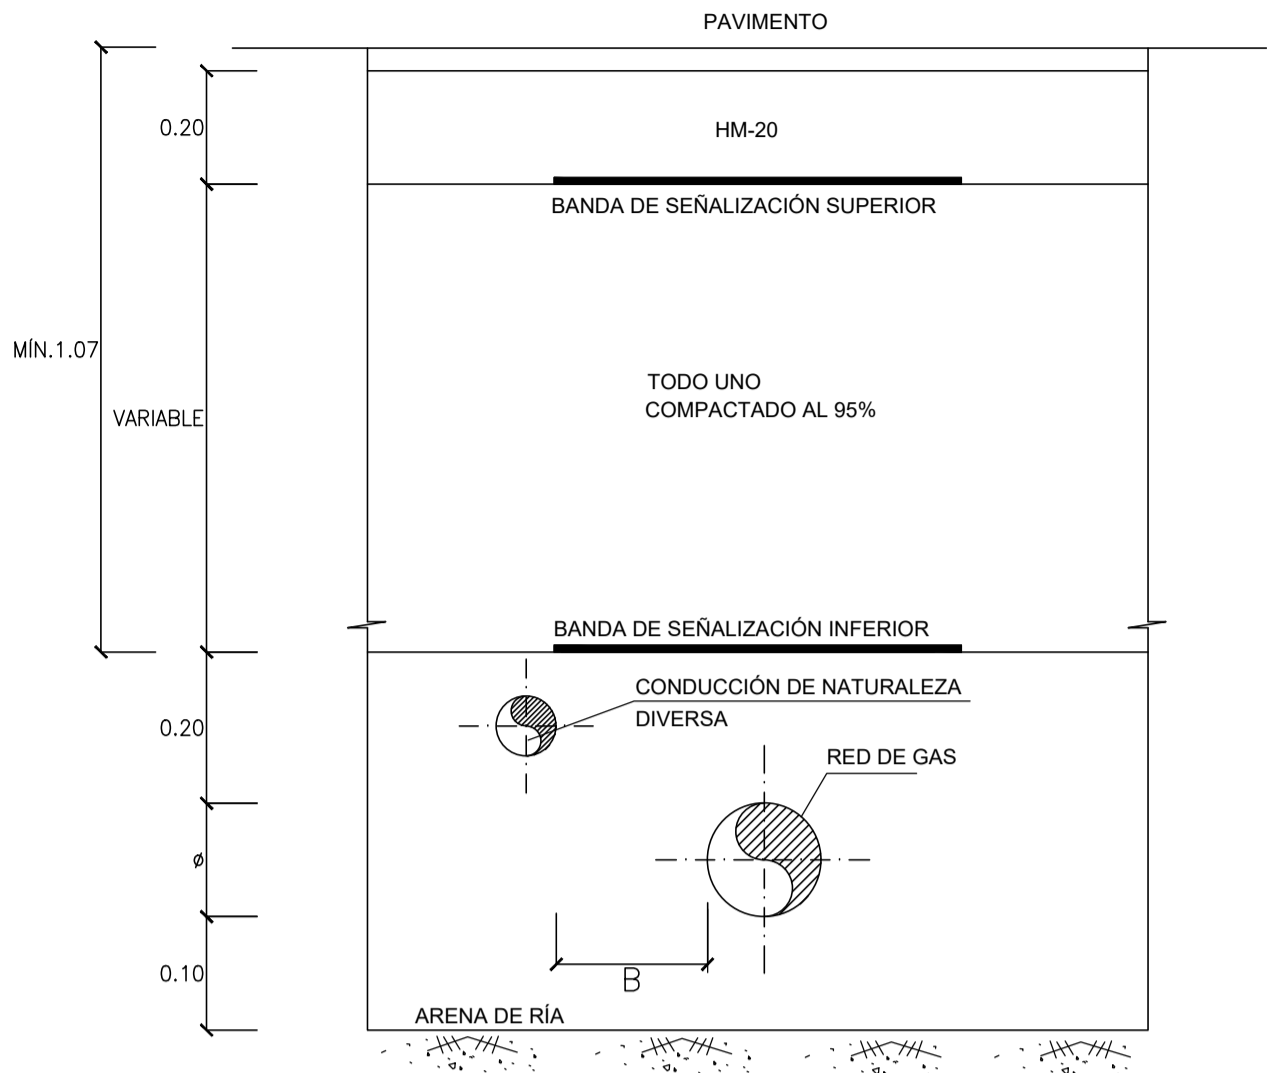

	RECOMENDADO	MÍNIMO
B (ACERO)	1.00	0.40
B (POLIETILENO)	0.40	0.25

SECCIÓN TIPO DE LA ZANJA CRUCE CON OTROS SERVICIOS

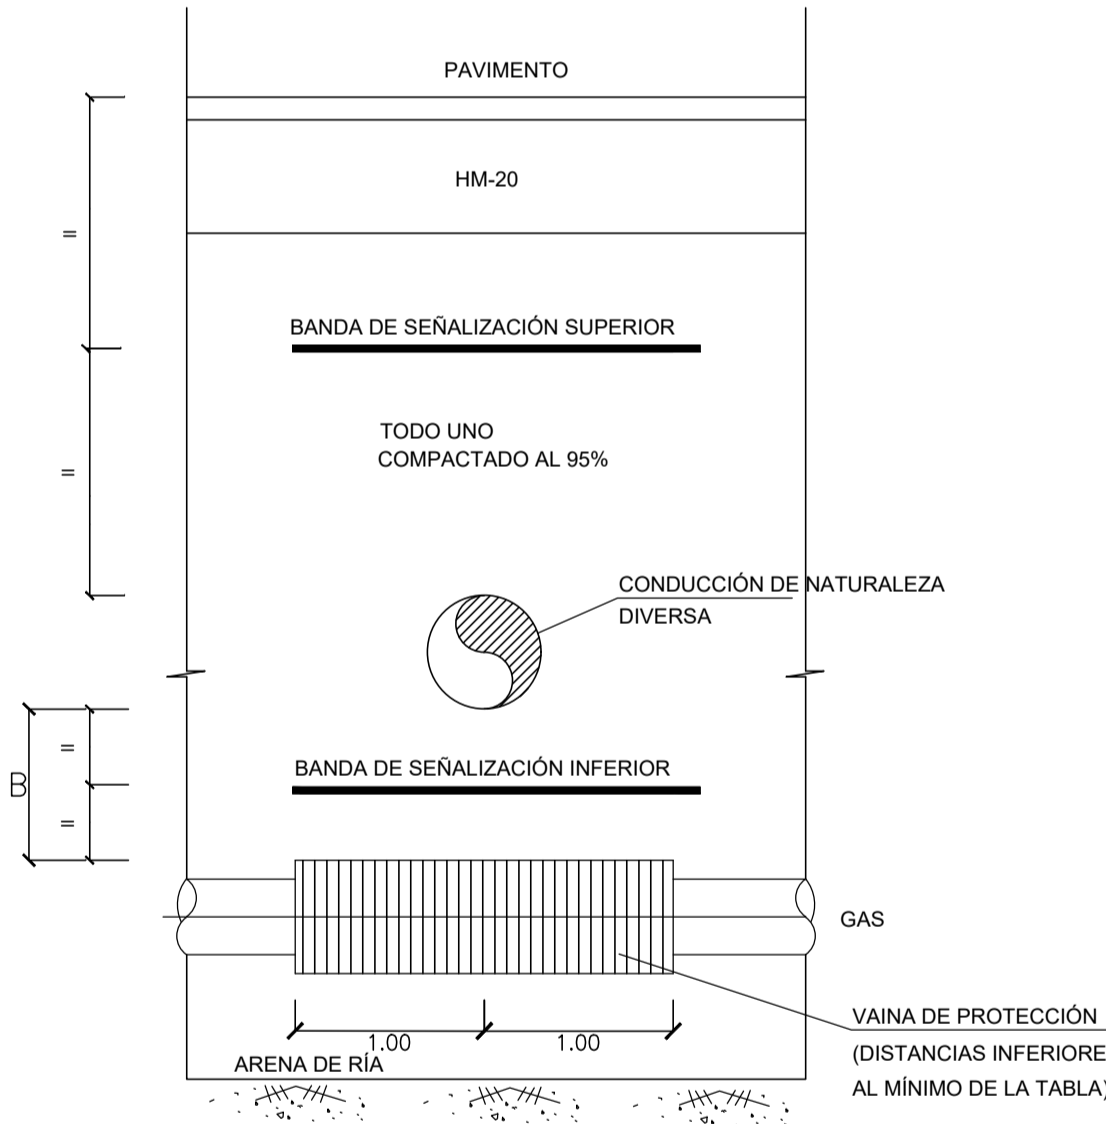

	RECOMENDADO	MÍNIMO
B (ACERO)	1.00	0.40
B (POLIETILENO)	0.40	0.25

CUADRO DE CARACTERÍSTICAS TECNICAS EHE / CTE SE-A			
ELEMENTOS	TIPO	CONTROL	COEFICIENTE DE PONDERACIÓN
HORMIGON EN MASA	HM-20/B/20/IIa	ESTADÍSTICO	1.50
HORMIGON ARMADO	HA-25/b/20/IIa	PROBETAS EN OBRA	1.50
ACERO ( Fyk = 500 N/mm2 )	B 500 S	NORMAL NO SISTEMÁTICO	1.15
ACERO EN PERFILES	S 275 JR	NORMAL	1.10
ACCIONES	PERMANENTES	NORMAL	1.50
	PERMANENTES DE VALOR NO CONSTANTE	NORMAL	1.60
	VARIABLES	NORMAL	1.60
RECUBRIMIENTO DE ARMADURAS	ELEMENTOS	AMBIENTE	RECUBRIMIENTO
	CIMENTOS	II a	50 mm.
	MUROS CONTRA EL TERRENO	II a	70 mm.
	MUROS - SOPORTES	II a	35 mm.
	VIGAS - FORJADOS	II a	35 mm.

Las infraestructuras, canalizaciones y accesorios de este servicio deberan cumplir las normas de la compañía suministradora.

TEXTO REFUNDIDO - PROYECTO DE URBANIZACIÓN. FASE 1  
TESTU BATEGIN - URBANIZAZIO PROIEKTUA. 1. FASEA

ÁMBITO DE ACTUACIÓN INTEGRADA "AAI.II.13 INFIERNO"

IB.22 "INFERNUA/EL INFIERNO"

"AAI.II.13 INFIERNO" JARDUKETA INTEGRATUKO ESPARRUA

JULIO 2024 UZTAILA

DOCUMENTO 4: PLANOS/PLANOAK 4. DOKUMENTUA

PLANO Nº 15.3 ZK PLANOA

ABASTECIMIENTO DE GAS. DETALLES  
GAS HORNDURAREN. XEHETASUNAK

ESCALA S/E ESKALA

EQUIPO REDACTOR / TALDE IDAZLEA:

PROMOTORES / SUSTATZALEAK

