
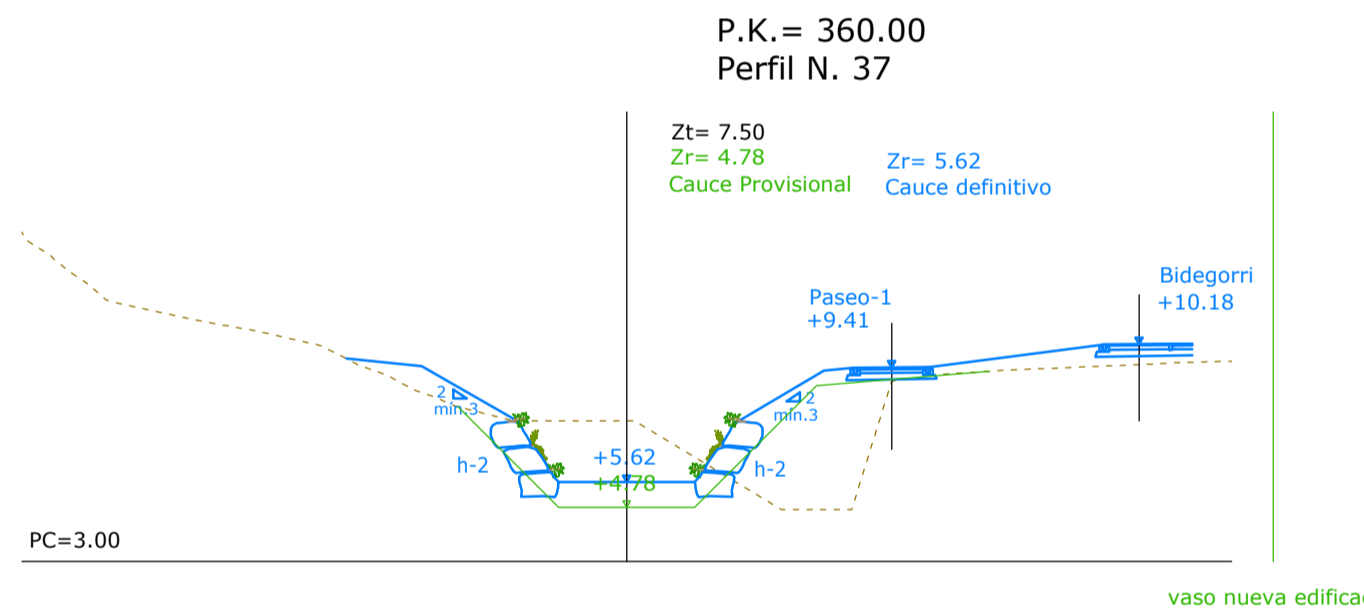
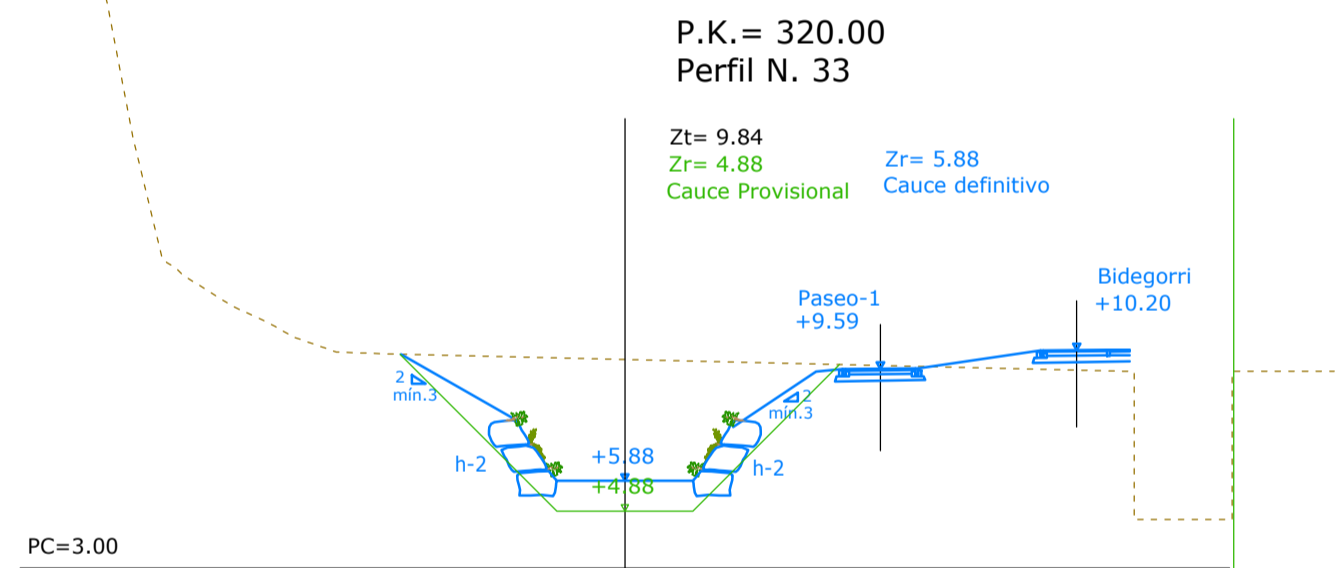
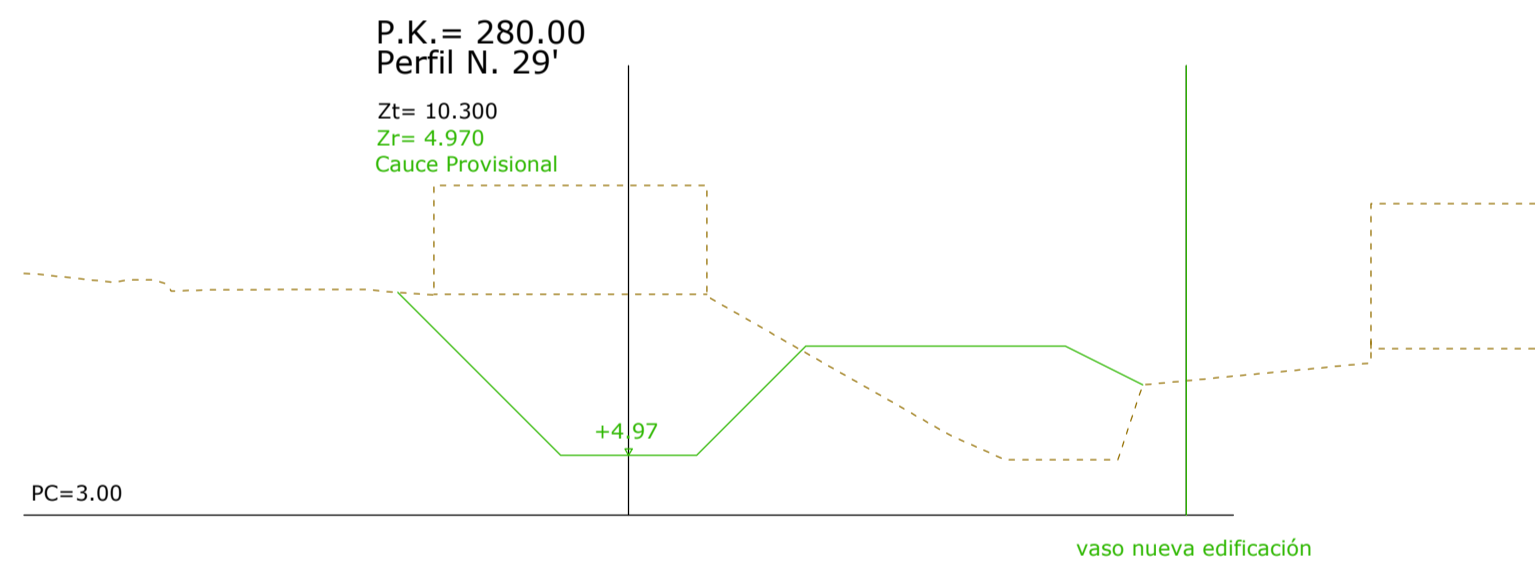
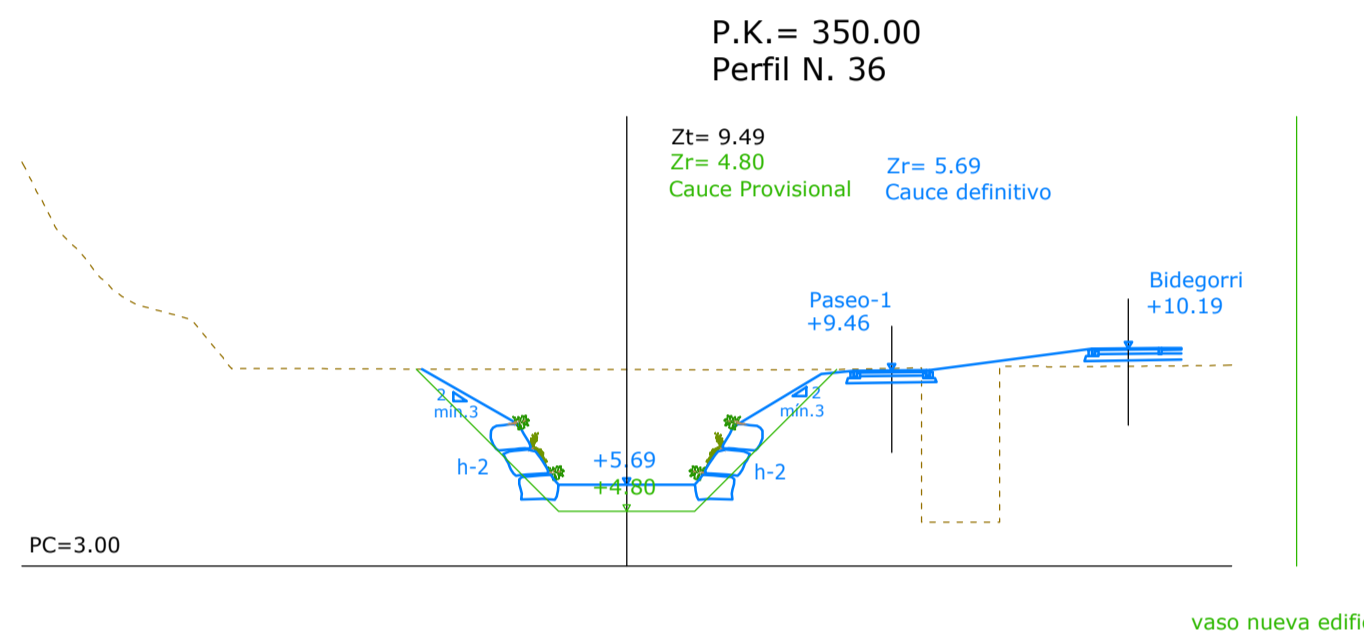
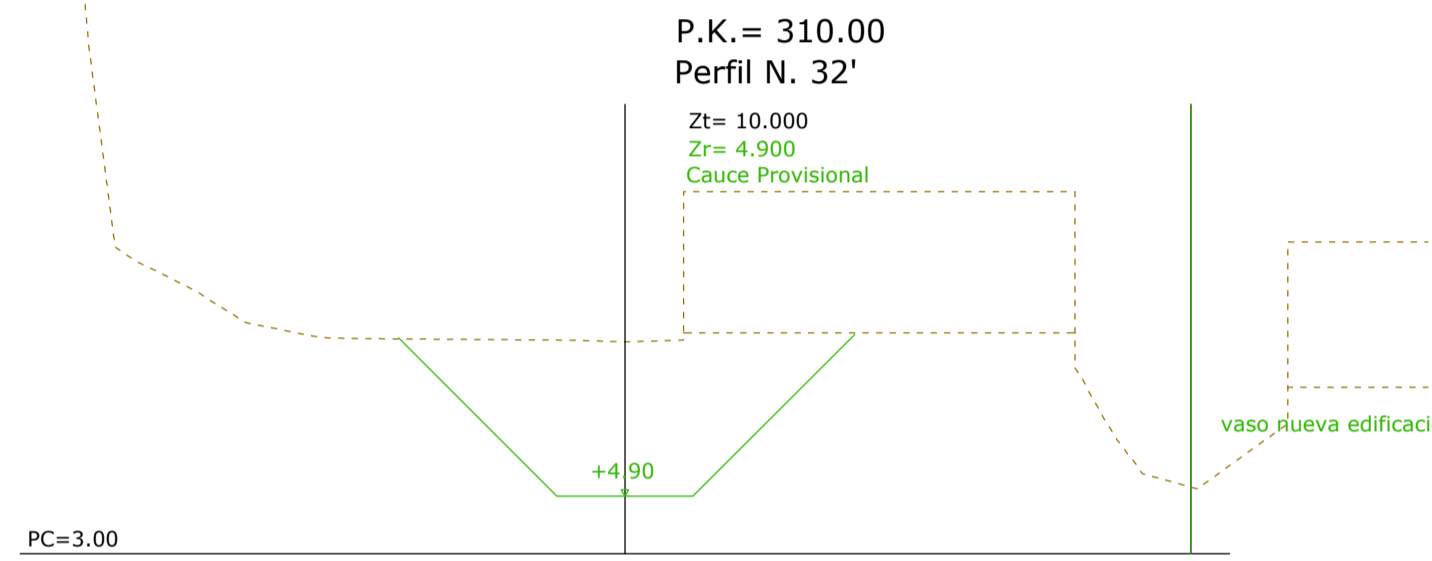
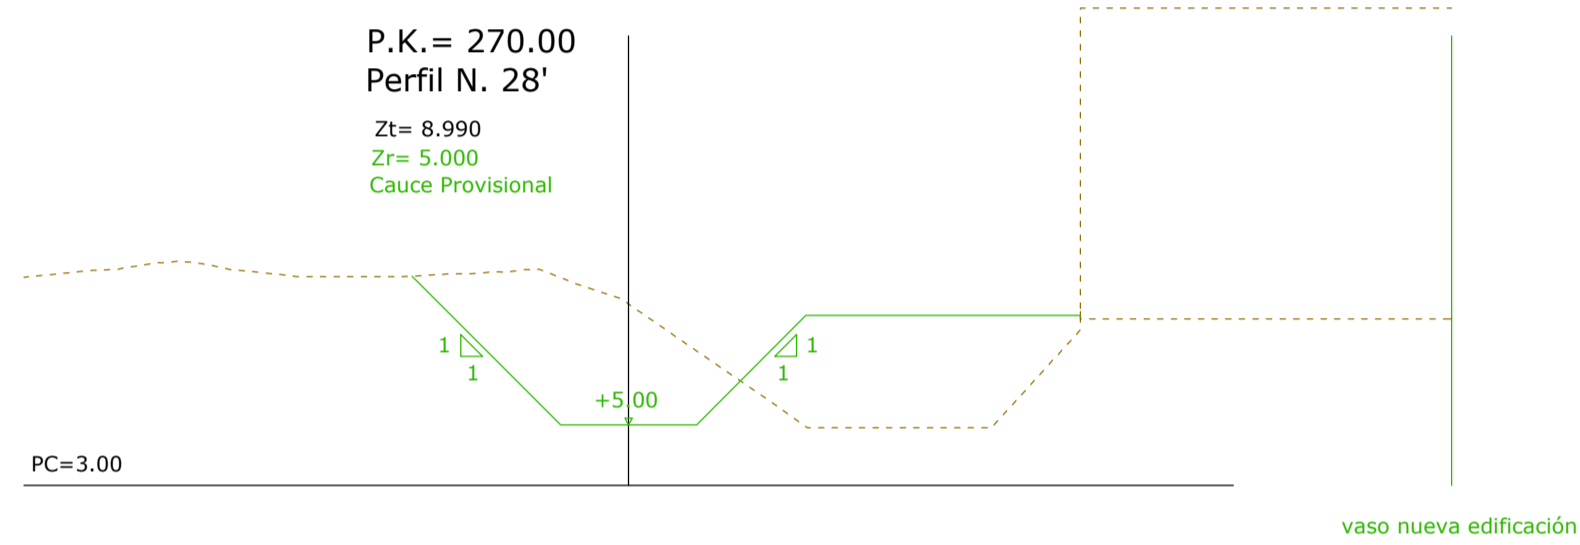
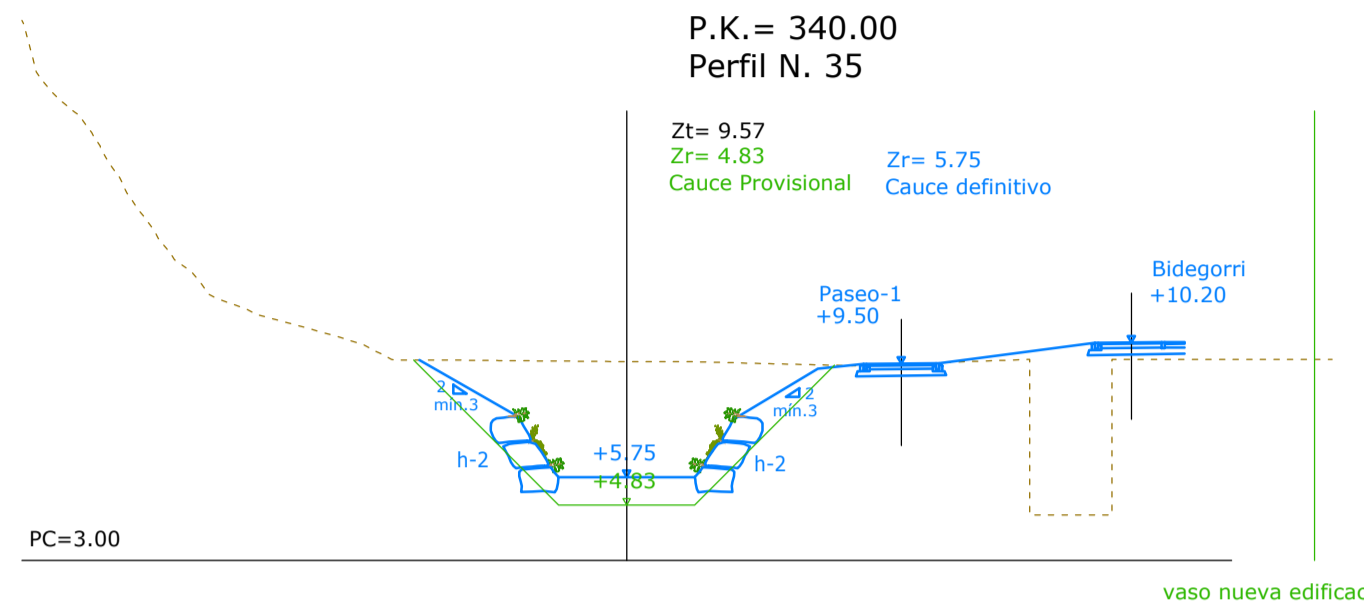
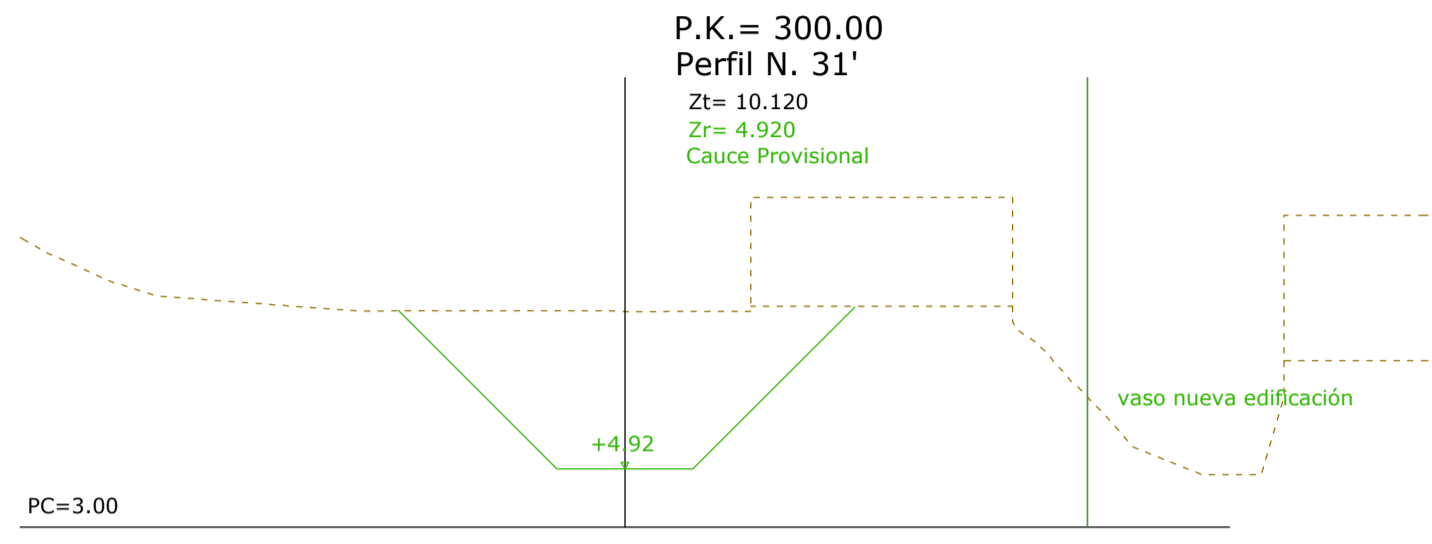
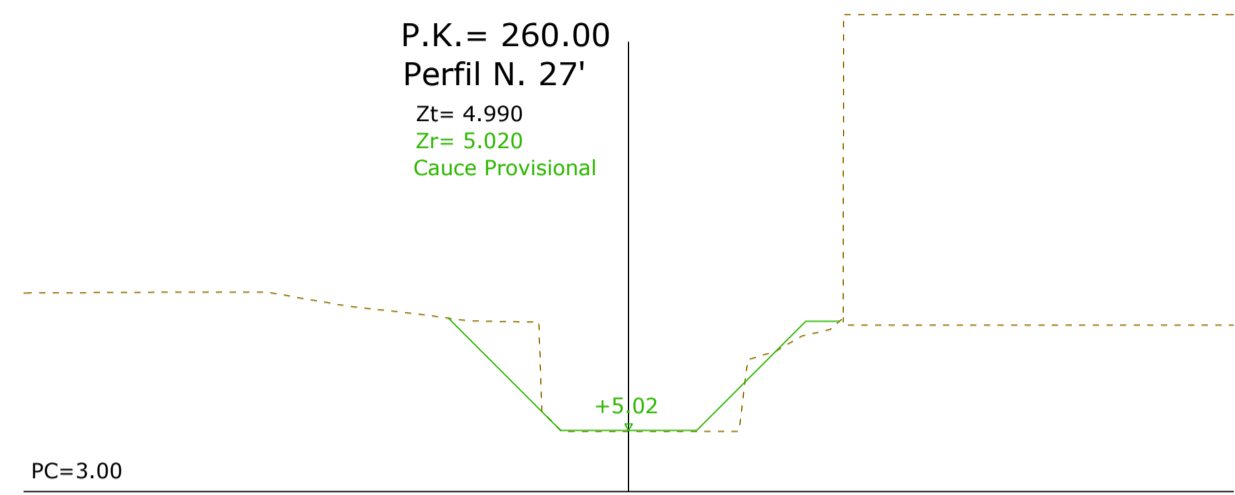
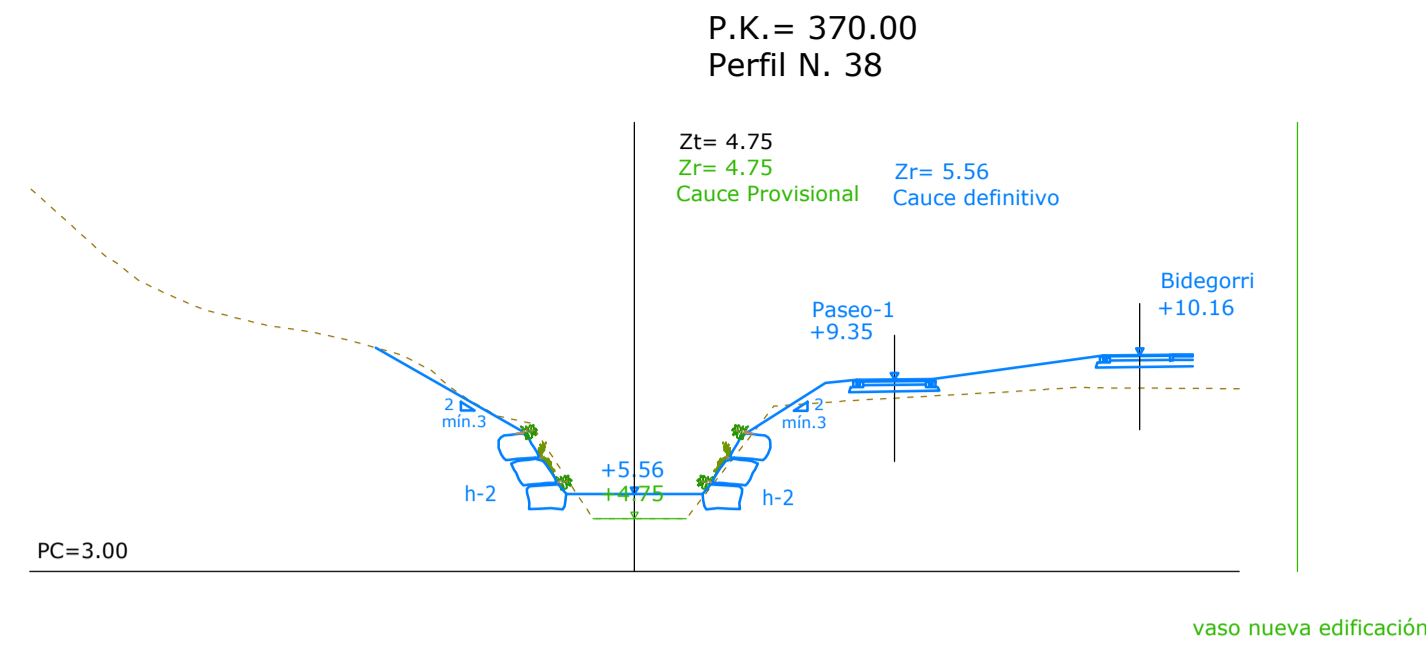
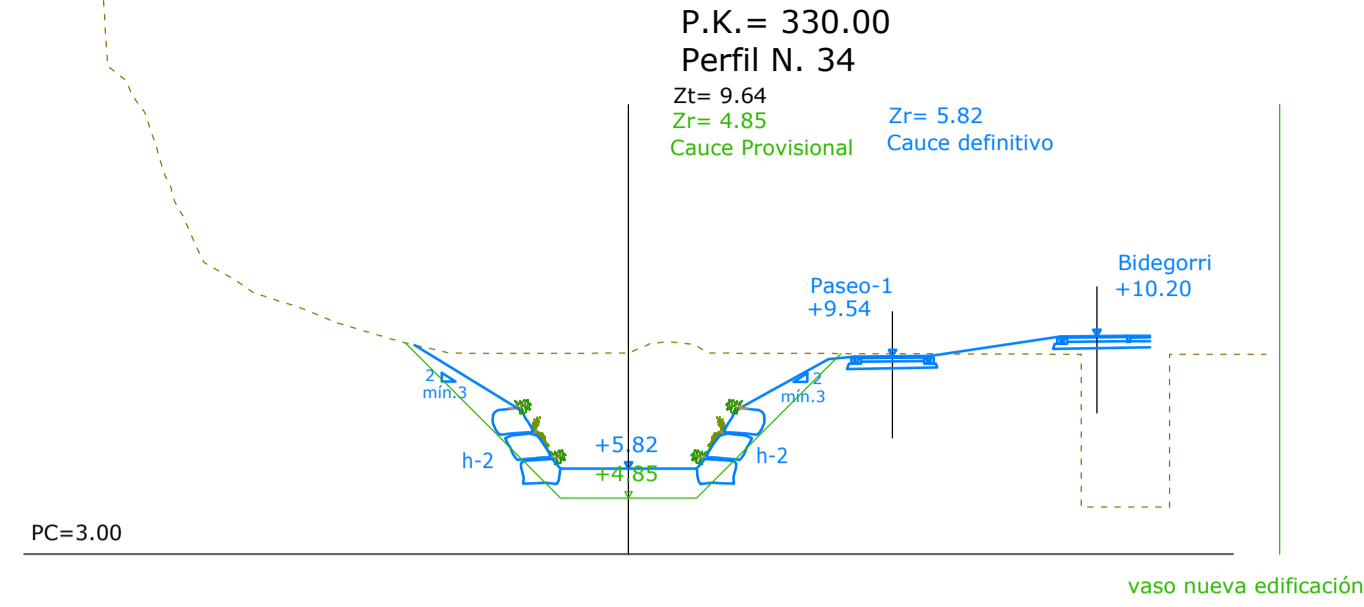
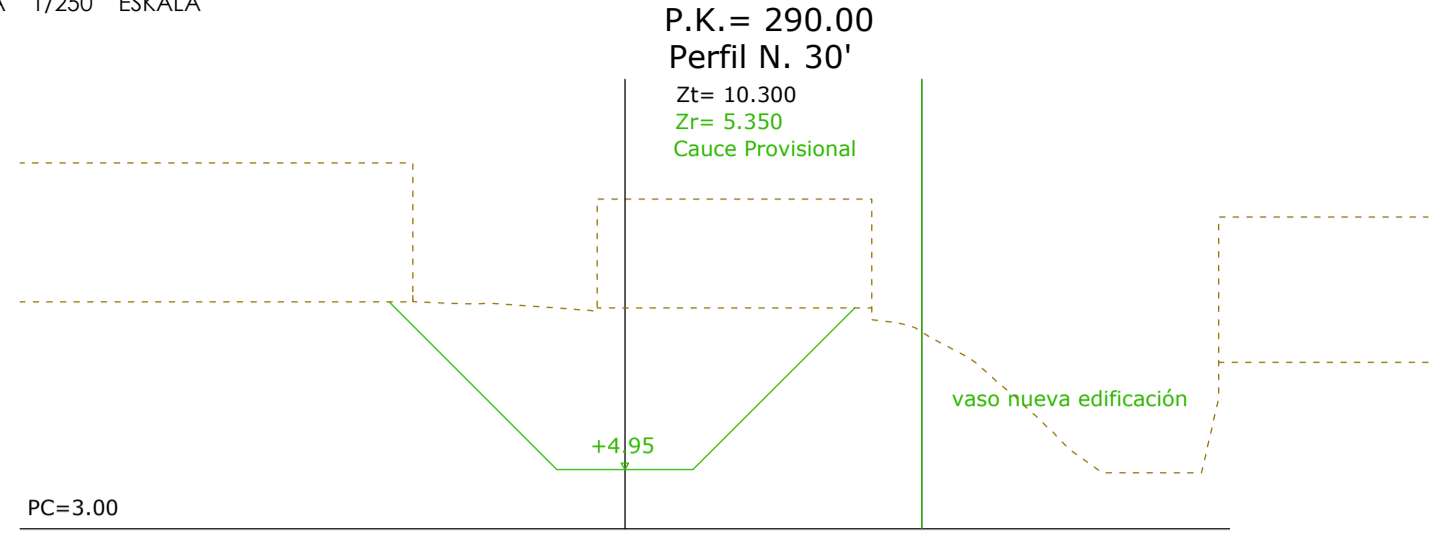



PERFILES TRANSVERSALES . DESVÍO REGATA
DE P26' A P38

ESCALA 1/250 ESKALA

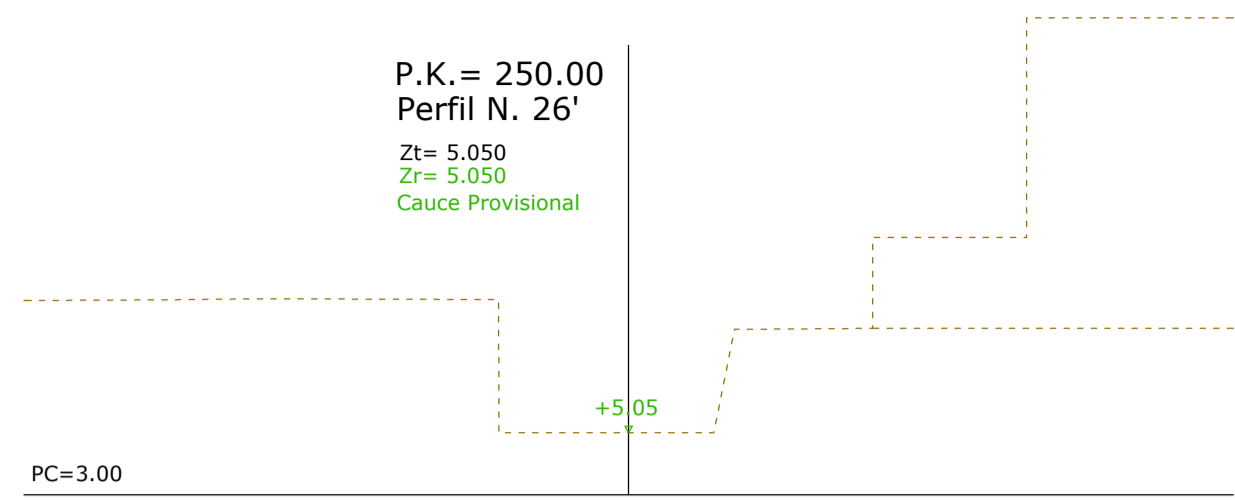

PERFIL LONGITUDINAL . DESVÍO REGATA
DE P26' A P38

ESCALA 1/250 ESKALA

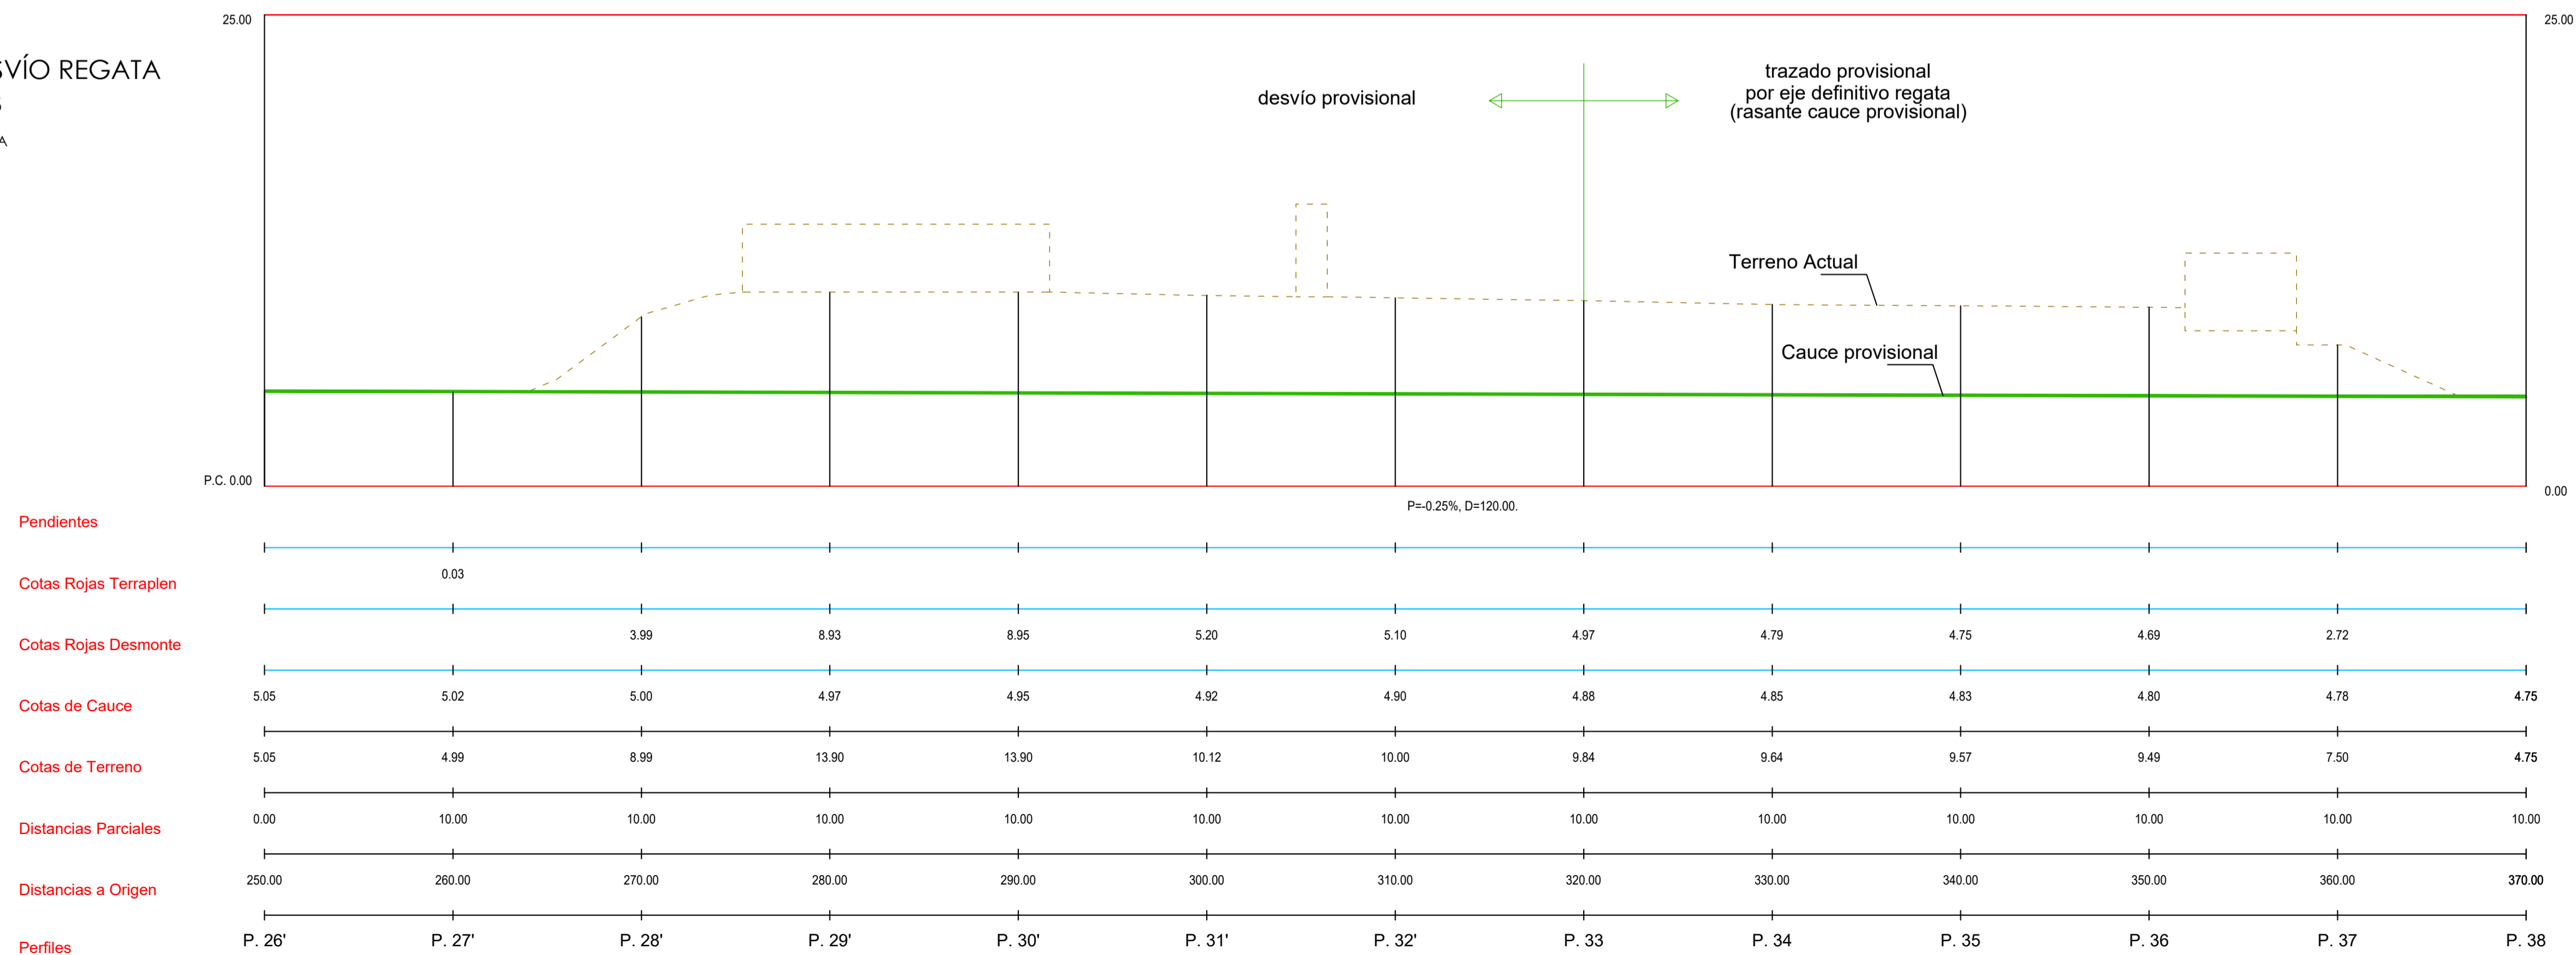

TEXTO REFUNDIDO - PROYECTO DE URBANIZACIÓN. FASE 1
TESTU BATEGIN - URBANIZAZIO PROIEKTUA. 1. FASEA

ÁMBITO DE ACTUACIÓN INTEGRADA "AAI.II.13 INFIERNO"

IB.22 "INFERNUA/EL INFIERNO"

"AAI.II.13 INFIERNO" JARDUKETA INTEGRATUKO ESPARRUA

JULIO 2024 UZTAILA

DOCUMENTO 4: PLANOS/PLANOAK 4. DOKUMENTUA

PLANO Nº 18.3 ZK PLANOA

REGATA, FASE_1-DESVÍO PROVISIONAL. PERFILES
ERREKA. 1_FASEA-BEHIN BEHINEAN DESBIDERATZEA. PROFILAK

ESCALA 1/250 ESKALA

EQUIPO REDACTOR / TALDE IDAZLEA:

PROMOTORES / SUSTATZALEAK