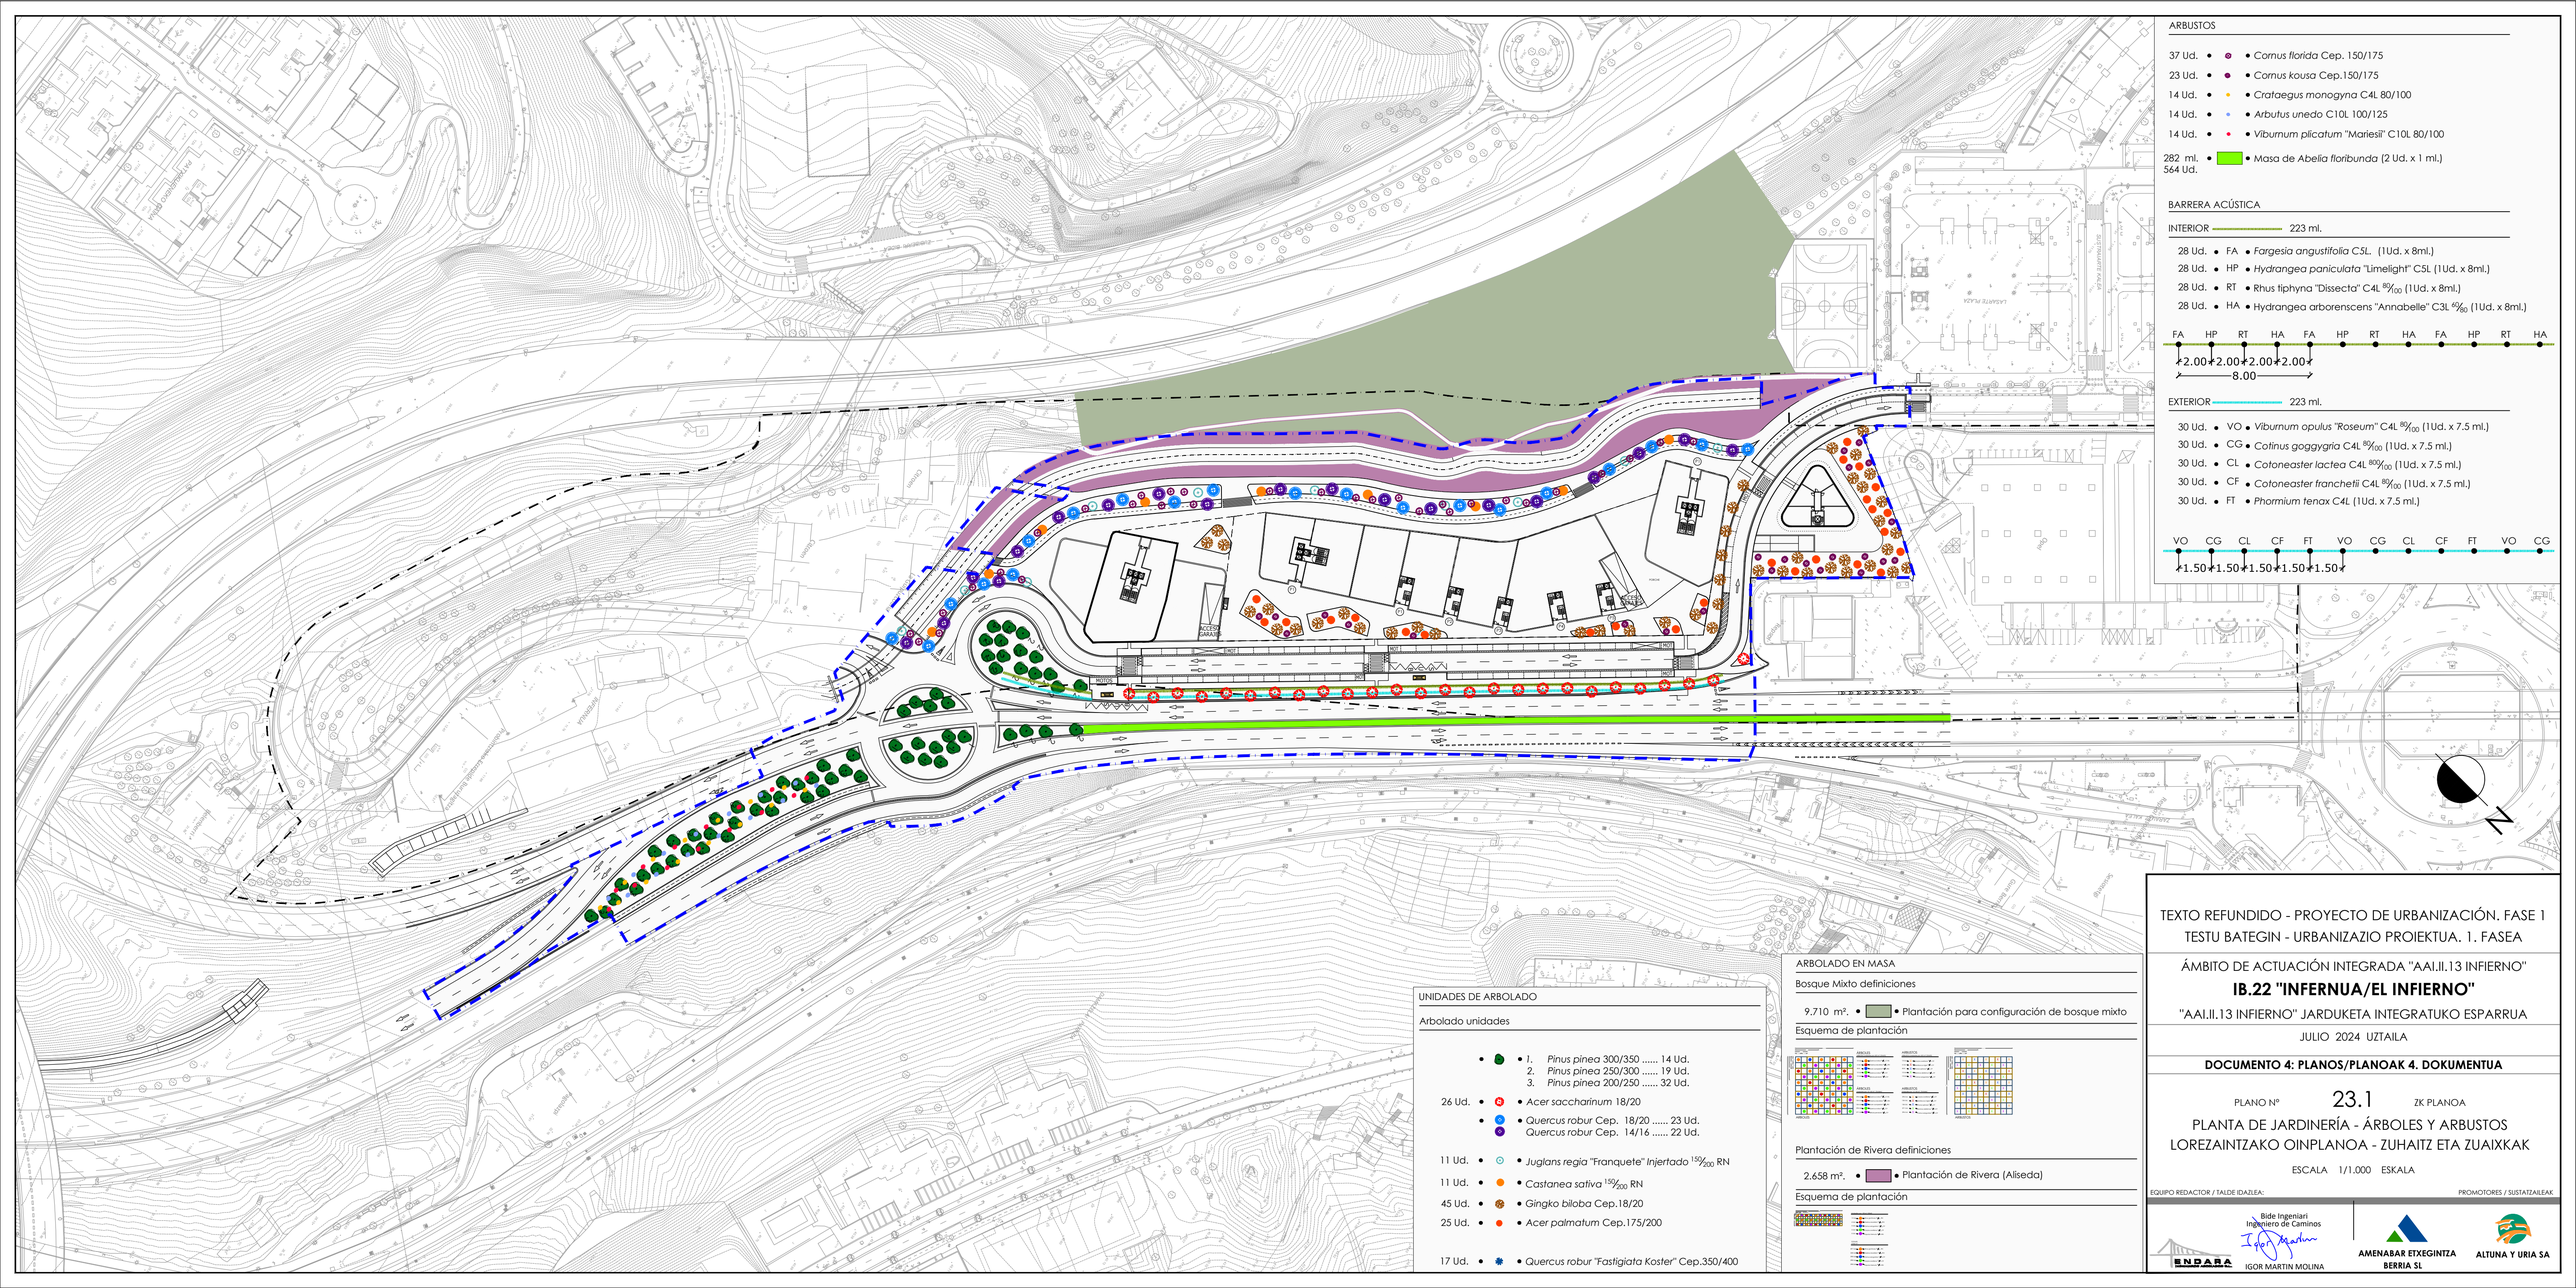

ARBUSTOS

37 Ud. • • *Cornus florida* Cep. 150/175

23 Ud. • • *Cornus kousa* Cep.150/175

14 Ud. • • *Crataegus monogyna* C4L 80/100

14 Ud. • • *Arbutus unedo* C10L 100/125

14 Ud. • • *Viburnum plicatum* "Mariesii" C10L 80/100

282 ml. • • Masa de *Abelia floribunda* (2 Ud. x 1 ml.)
564 Ud.

BARRERA ACÚSTICA

INTERIOR 223 ml.

28 Ud. • FA • *Fargesia angustifolia C5L.* (1Ud. x 8ml.)

28 Ud. • HP • *Hydrangea paniculata* "Limelight" C5L (1Ud. x 8ml.)

28 Ud. • RT • Rhus tiphyna "Dissecta" C4L $^{80}/_{100}$ (1Ud. x 8ml.)

28 Ud. • HA • Hydrangea arborenscens "Annabelle" C3L $^{60}/_{80}$ (1Ud. x 8ml.)

FA HP RT HA FA HP RT HA FA HP RT HA

2.00 2.00 2.00 2.00

8.00

EXTERIOR 223 ml.

30 Ud. • VO • *Viburnum opulus "Roseum"* C4L $^{80}/_{100}$ (1Ud. x 7.5 ml.)

30 Ud. • CG • *Cotinus goggygria* C4L $^{80}/_{100}$ (1Ud. x 7.5 ml.)

30 Ud. • CL • *Cotoneaster lactea* C4L $^{800}/_{100}$ (1Ud. x 7.5 ml.)

30 Ud. • CF • *Cotoneaster franchetii* C4L $^{80}/_{100}$ (1Ud. x 7.5 ml.)

30 Ud. • FT • *Phormium tenax* C4L (1Ud. x 7.5 ml.)

VO CG CL CF FT VO CG CL CF FT VO CG

1.50 1.50 1.50 1.50 1.50

UNIDADES DE ARBOLADO

Arbolado unidades

• 1. *Pinus pinea* 300/350 ..... 14 Ud.
2. *Pinus pinea* 250/300 ..... 19 Ud.
3. *Pinus pinea* 200/250 ..... 32 Ud.

26 Ud. • • *Acer saccharinum* 18/20

• • *Quercus robur* Cep. 18/20 ..... 23 Ud.
Quercus robur Cep. 14/16 ..... 22 Ud.

11 Ud. • • *Juglans regia* "Franquete" *Injertado* $^{150}/_{200}$ RN

11 Ud. • • *Castanea sativa* $^{150}/_{200}$ RN

45 Ud. • • *Gingko biloba* Cep.18/20

25 Ud. • • *Acer palmatum* Cep.175/200

17 Ud. • • *Quercus robur "Fastigiata Koster"* Cep.350/400

ARBOLADO EN MASA

Bosque Mixto definiciones

9.710 m². • • Plantación para configuración de bosque mixto

Esquema de plantación

Plantación de Rivera definiciones

2.658 m². • • Plantación de Rivera (Aliseda)

Esquema de plantación

TEXTO REFUNDIDO - PROYECTO DE URBANIZACIÓN. FASE 1
TESTU BATEGIN - URBANIZAZIO PROIEKTUA. 1. FASEA

ÁMBITO DE ACTUACIÓN INTEGRADA "AAI.II.13 INFIERNO"

IB.22 "INFERNUA/EL INFIERNO"

"AAI.II.13 INFIERNO" JARDUKETA INTEGRATUKO ESPARRUA

JULIO 2024 UZTAILA

DOCUMENTO 4: PLANOS/PLANOAK 4. DOKUMENTUA

PLANO Nº 23.1 ZK PLANOA

PLANTA DE JARDINERÍA - ÁRBOLES Y ARBUSTOS
LOREZAINTZAKO OINPLANOA - ZUHAITZ ETA ZUAIXKAK

ESCALA 1/1.000 ESKALA

EQUIPO REDACTOR / TALDE IDAZLEA:

Bide Ingeniari
Ingeniero de Caminos
IGOR MARTIN MOLINA

ENDARA

PROMOTORES / SUSTATZAILEAK:

AMENABAR ETXEGINTZA BERRIA SL

ALTUNA Y URIA SA