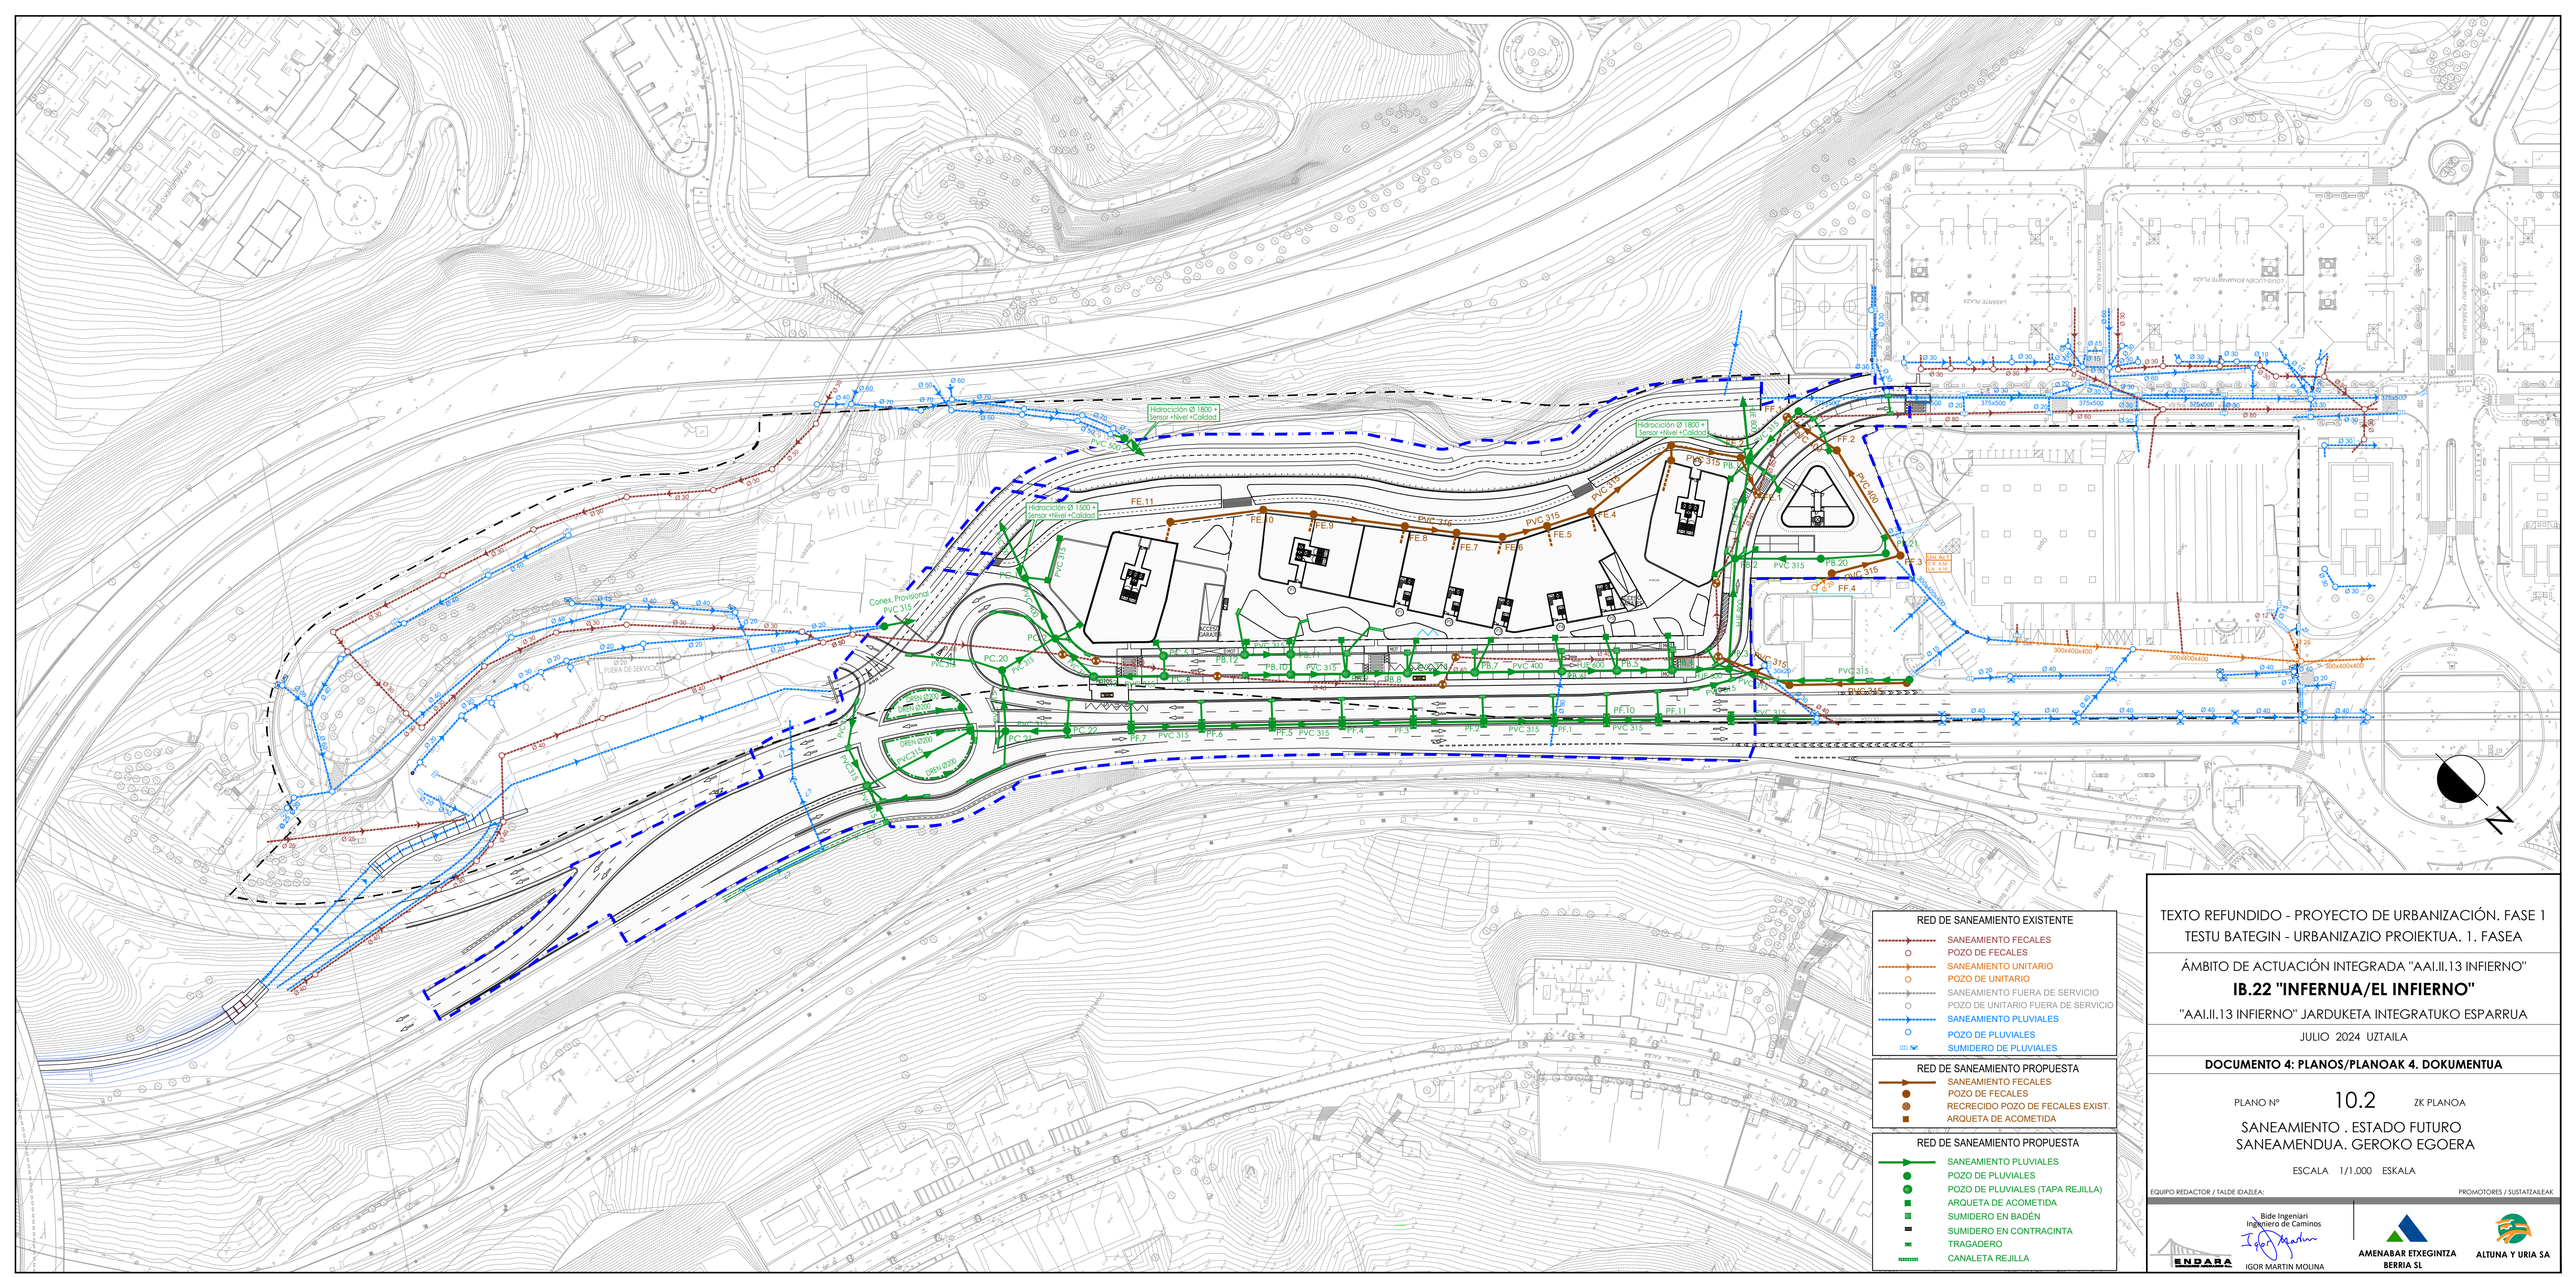

TEXTO REFUNDIDO - PROYECTO DE URBANIZACIÓN. FASE 1
TESTU BATEGIN - URBANIZAZIO PROIEKTUA. 1. FASEA

ÁMBITO DE ACTUACIÓN INTEGRADA "AAI.II.13 INFIERNO"

IB.22 "INFERNUA/EL INFIERNO"

"AAI.II.13 INFIERNO" JARDUKETA INTEGRATUKO ESPARRUA

JULIO 2024 UZTAILA

DOCUMENTO 4: PLANOS/PLANOAK 4. DOKUMENTUA

PLANO Nº 10.2 ZK PLANOA

SANEAMIENTO . ESTADO FUTURO
SANEAMENDUA. GEROKO EGOERA

ESCALA 1/1.000 ESKALA

EQUIPO REDACTOR / TALDE IDAZLEA:

Bide Ingeniari
Ingeniero de Caminos
IGOR MARTIN MOLINA

ENDARA

PROMOTORES / SUSTATZAILEAK:

AMENABAR ETXEGINTZA BERRIA SL

ALTUNA Y URIA SA